


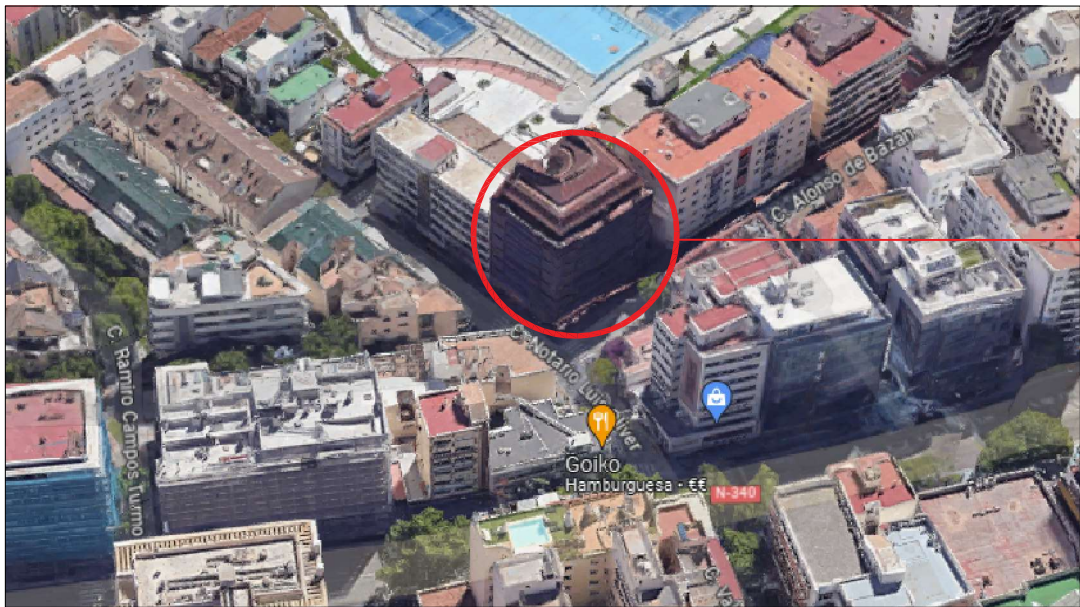

SITUACIÓN



SITUACIÓN

ACCESO POR CL. ALONSO BAZÁN, Nº1



SITUACIÓN

GOBIERNO DE ESPAÑA

VICEPRESIDENCIA PRIMERA DEL GOBIERNO

MINISTERIO DE HACIENDA

SECRETARÍA DE ESTADO DE HACIENDA

DIRECCIÓN GENERAL DEL CATASTRO

CONSULTA DESCRIPTIVA Y GRÁFICA DE DATOS CATASTRALES DE BIEN INMUEBLE

Referencia catastral: 0922104UF3402S0001EE

DATOS DESCRIPTIVOS DEL INMUEBLE

Localización: CL ALONSO BAZAN 1 Es:1 Pl:01 Pl:A NUEVOS AIRES 29602 MARBELLA (MÁLAGA)

Clase: URBANO
Uso principal: Oficinas
Superficie construida: 87 m2
Año construcción: 2005

CONSTRUCCIÓN


Destino	Escalera/Planta/Puerta	Superficie m²
OFICINA	1/01/A	71
Elementos comunes		16

PARCELA

Superficie gráfica: 410 m2
Participación del inmueble: 2,1500 %
Tipo: Parcela con varios inmuebles [division horizontal]

Este documento no es una certificación catastral, pero sus datos pueden ser verificados a través del "Acceso a datos catastrales no protegidos de la SEC"

PARCELA CATASTRAL 0922104UF3402S

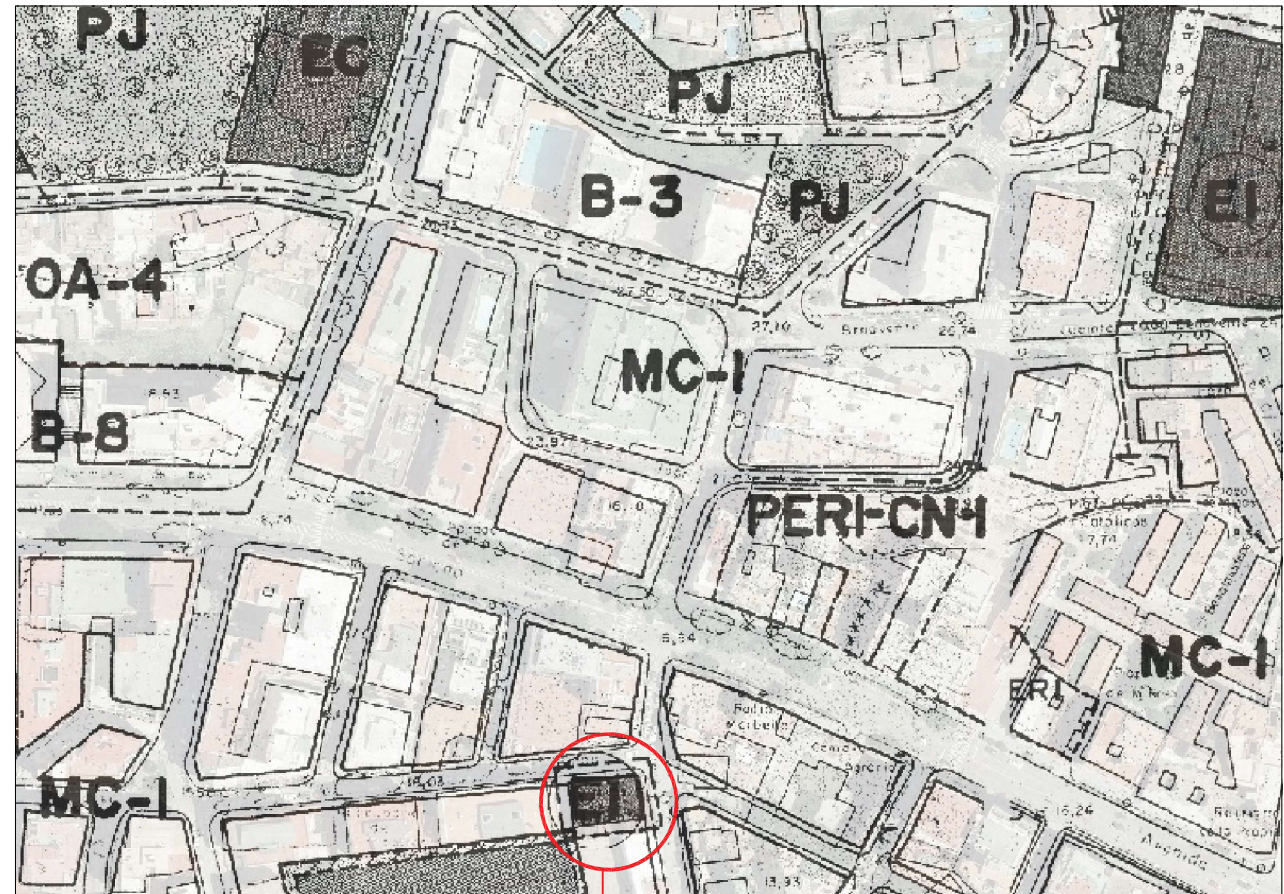


CLASIFICACIÓN SEGÚN TR PGOU 1986

Norte



PLANTA BAJA ESTADO ACTUAL

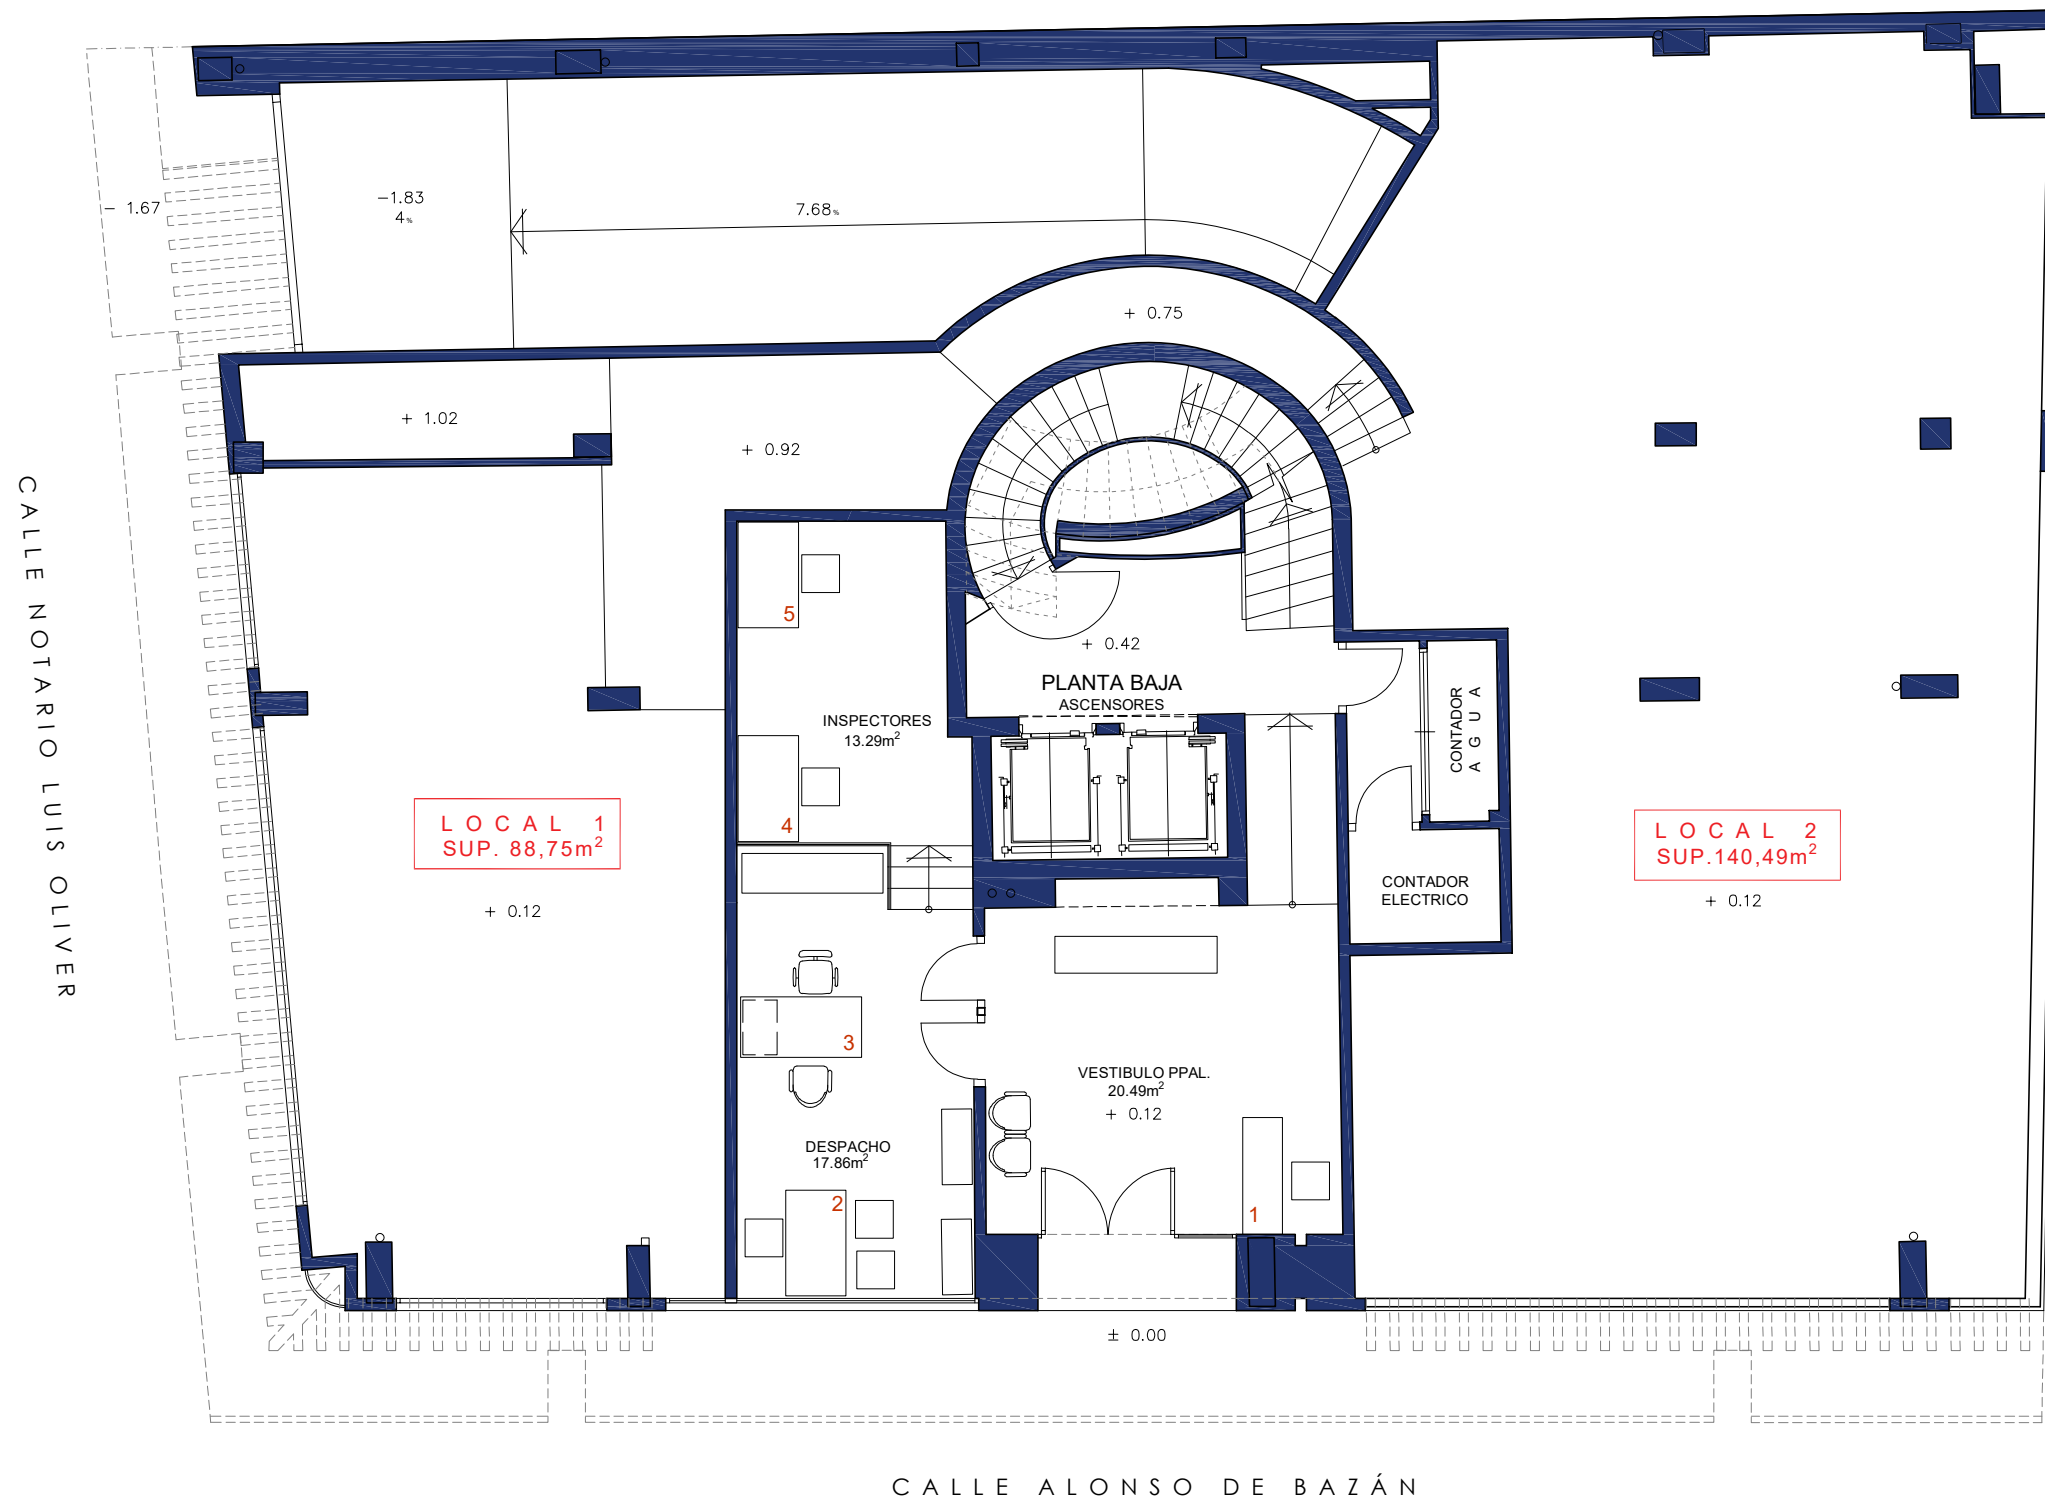

PLANTA PRIMERA (1ª) ESTADO ACTUAL




SUP.CONSTRUIDA PLANTA 1ª=448,80 m²
SUP. ÚTIL PLANTA= 347,60 m²
OCUPACIÓN MÁX.= 333,60m²/10= 33 personas

Esta planta NO es objeto de reforma



PLANTA SEGUNDA (2ª)
ESTADO ACTUAL

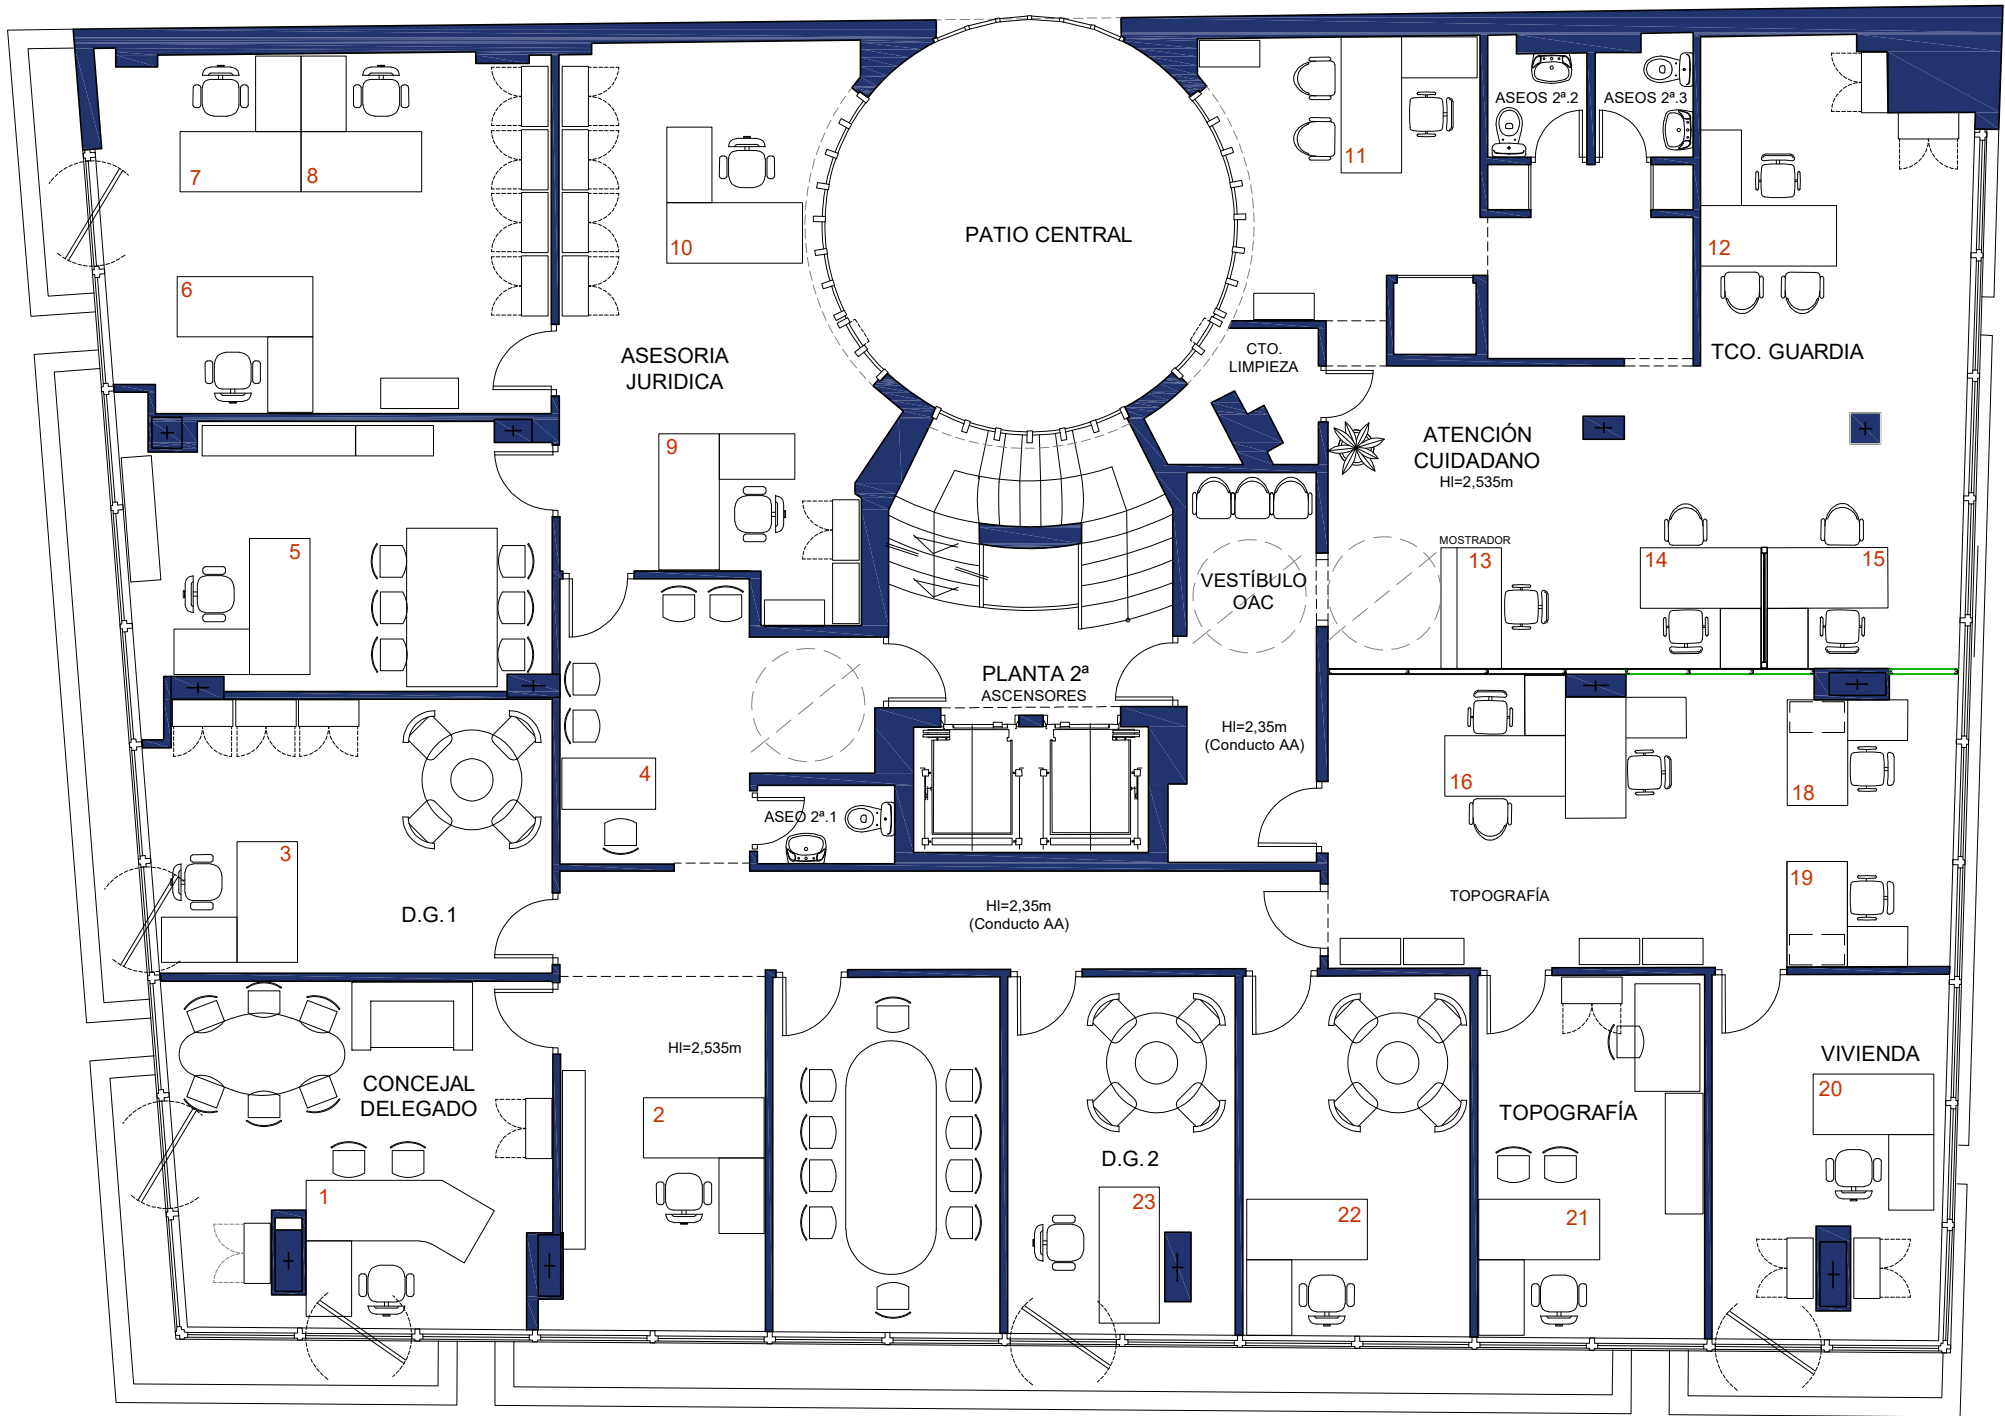


SUP.CONSTRUIDA PLANTA 2ª=448,80 m²
SUP. ÚTIL PLANTA= 347,60 m²
OCUPACIÓN MÁX.= 333,60m²/10= 33 personas

Esta planta NO es objeto de reforma



PLANTA TERCERA(3ª) ESTADO ACTUAL

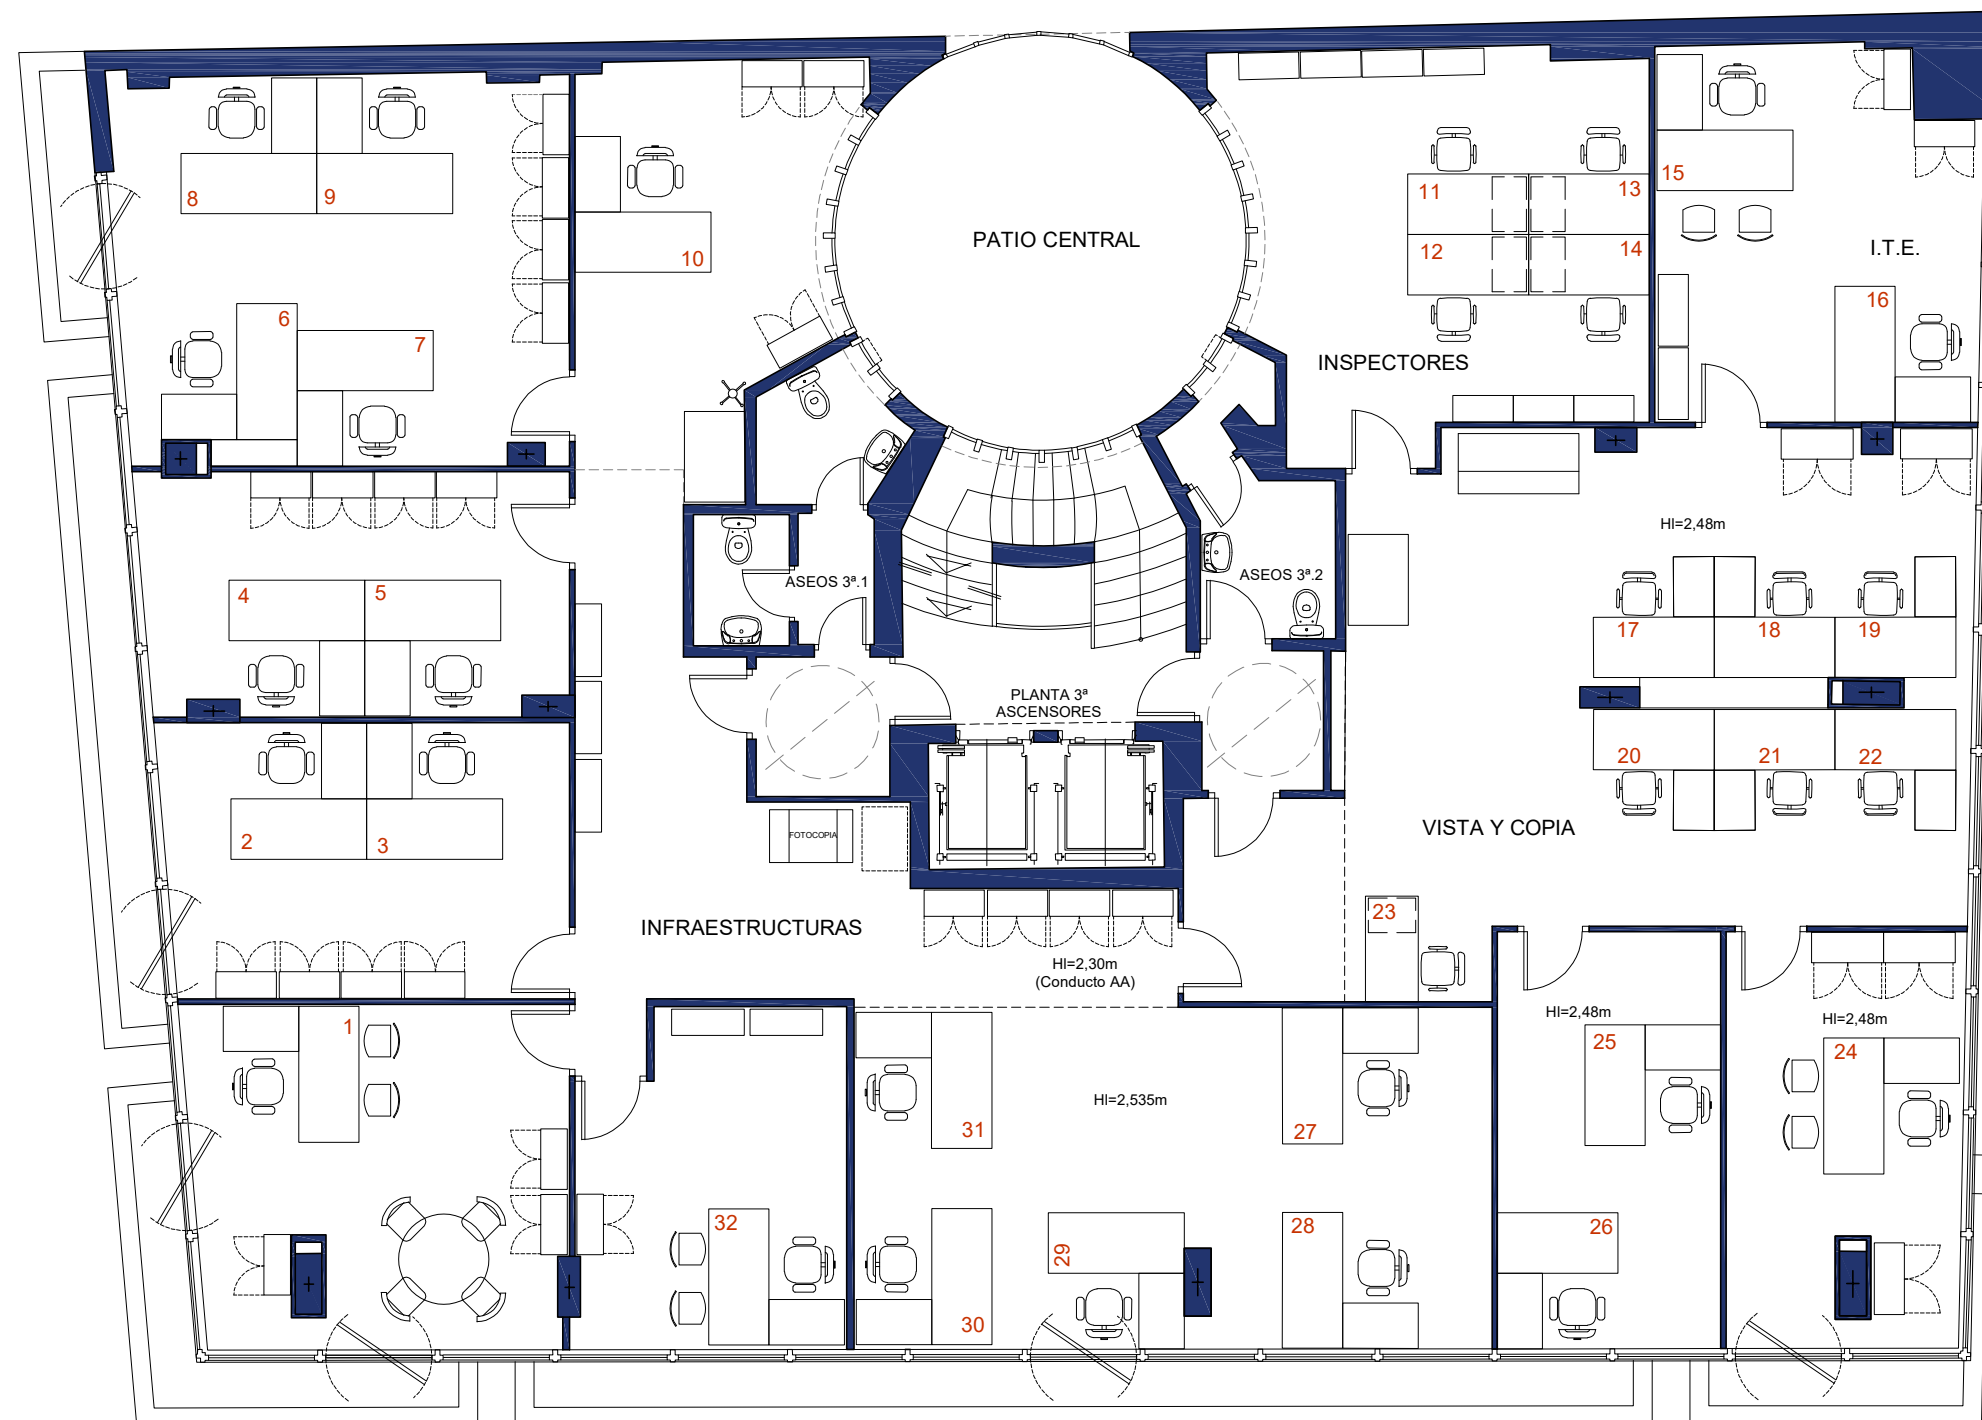


SUP.CONSTRUIDA PLANTA 3ª=448,80 m²
SUP. ÚTIL PLANTA = 347,60 m²
OCUPACIÓN MÁX.= 333,60m²/10= 33 personas

Esta planta NO es objeto de reforma




PLANTA CUARTA (4ª) ESTADO ACTUAL

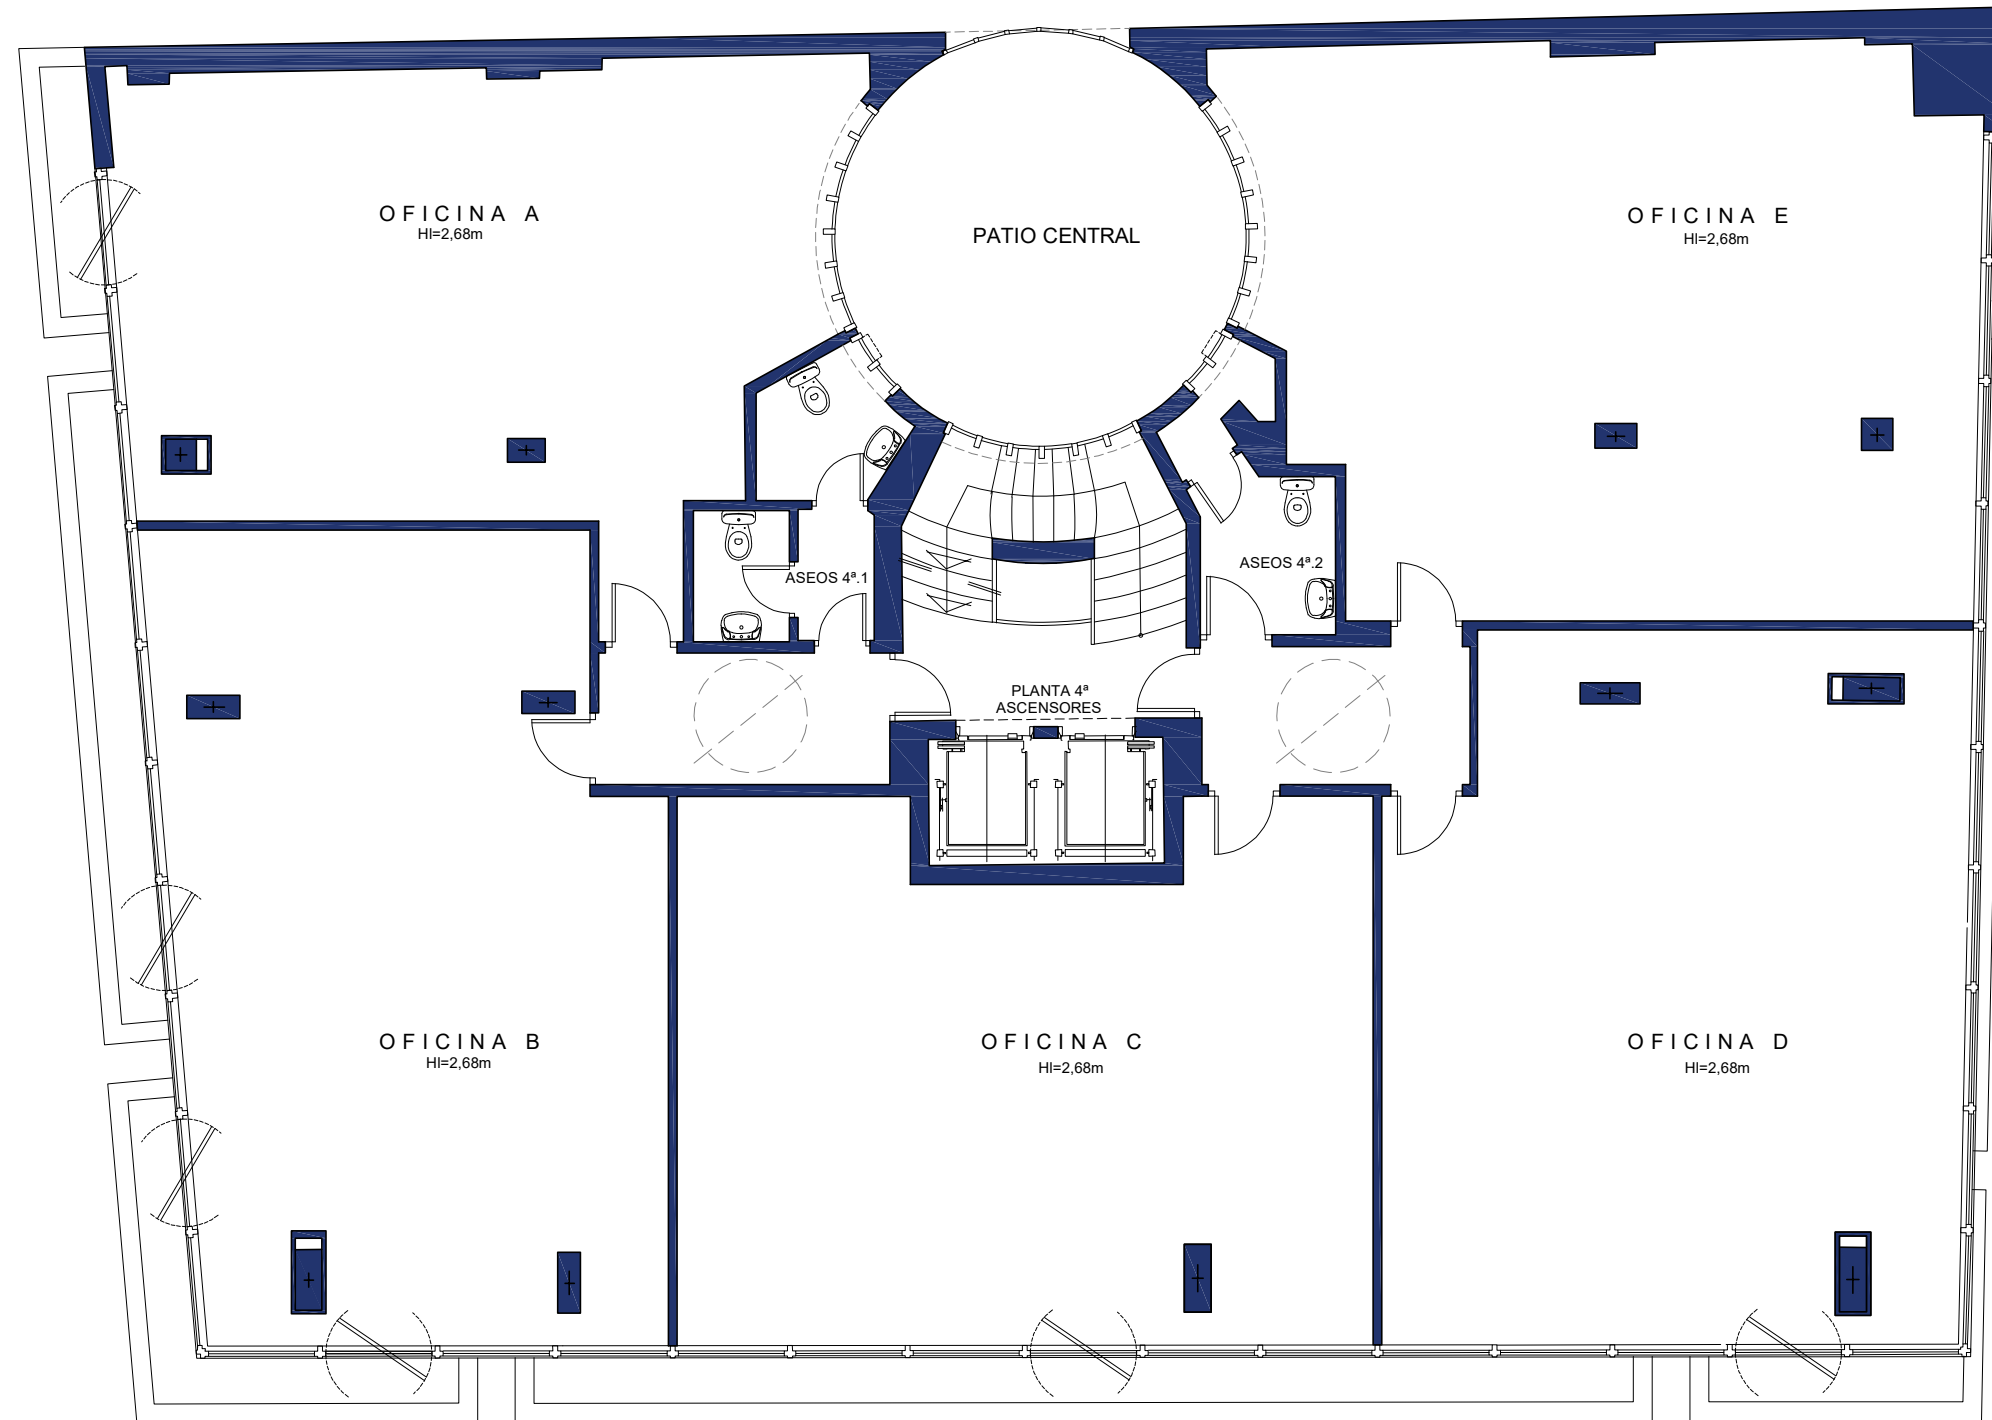

SUP.CONSTRUIDA PLANTA 4ª=448,80 m²




PLANTA QUINTA (5ª) ESTADO ACTUAL

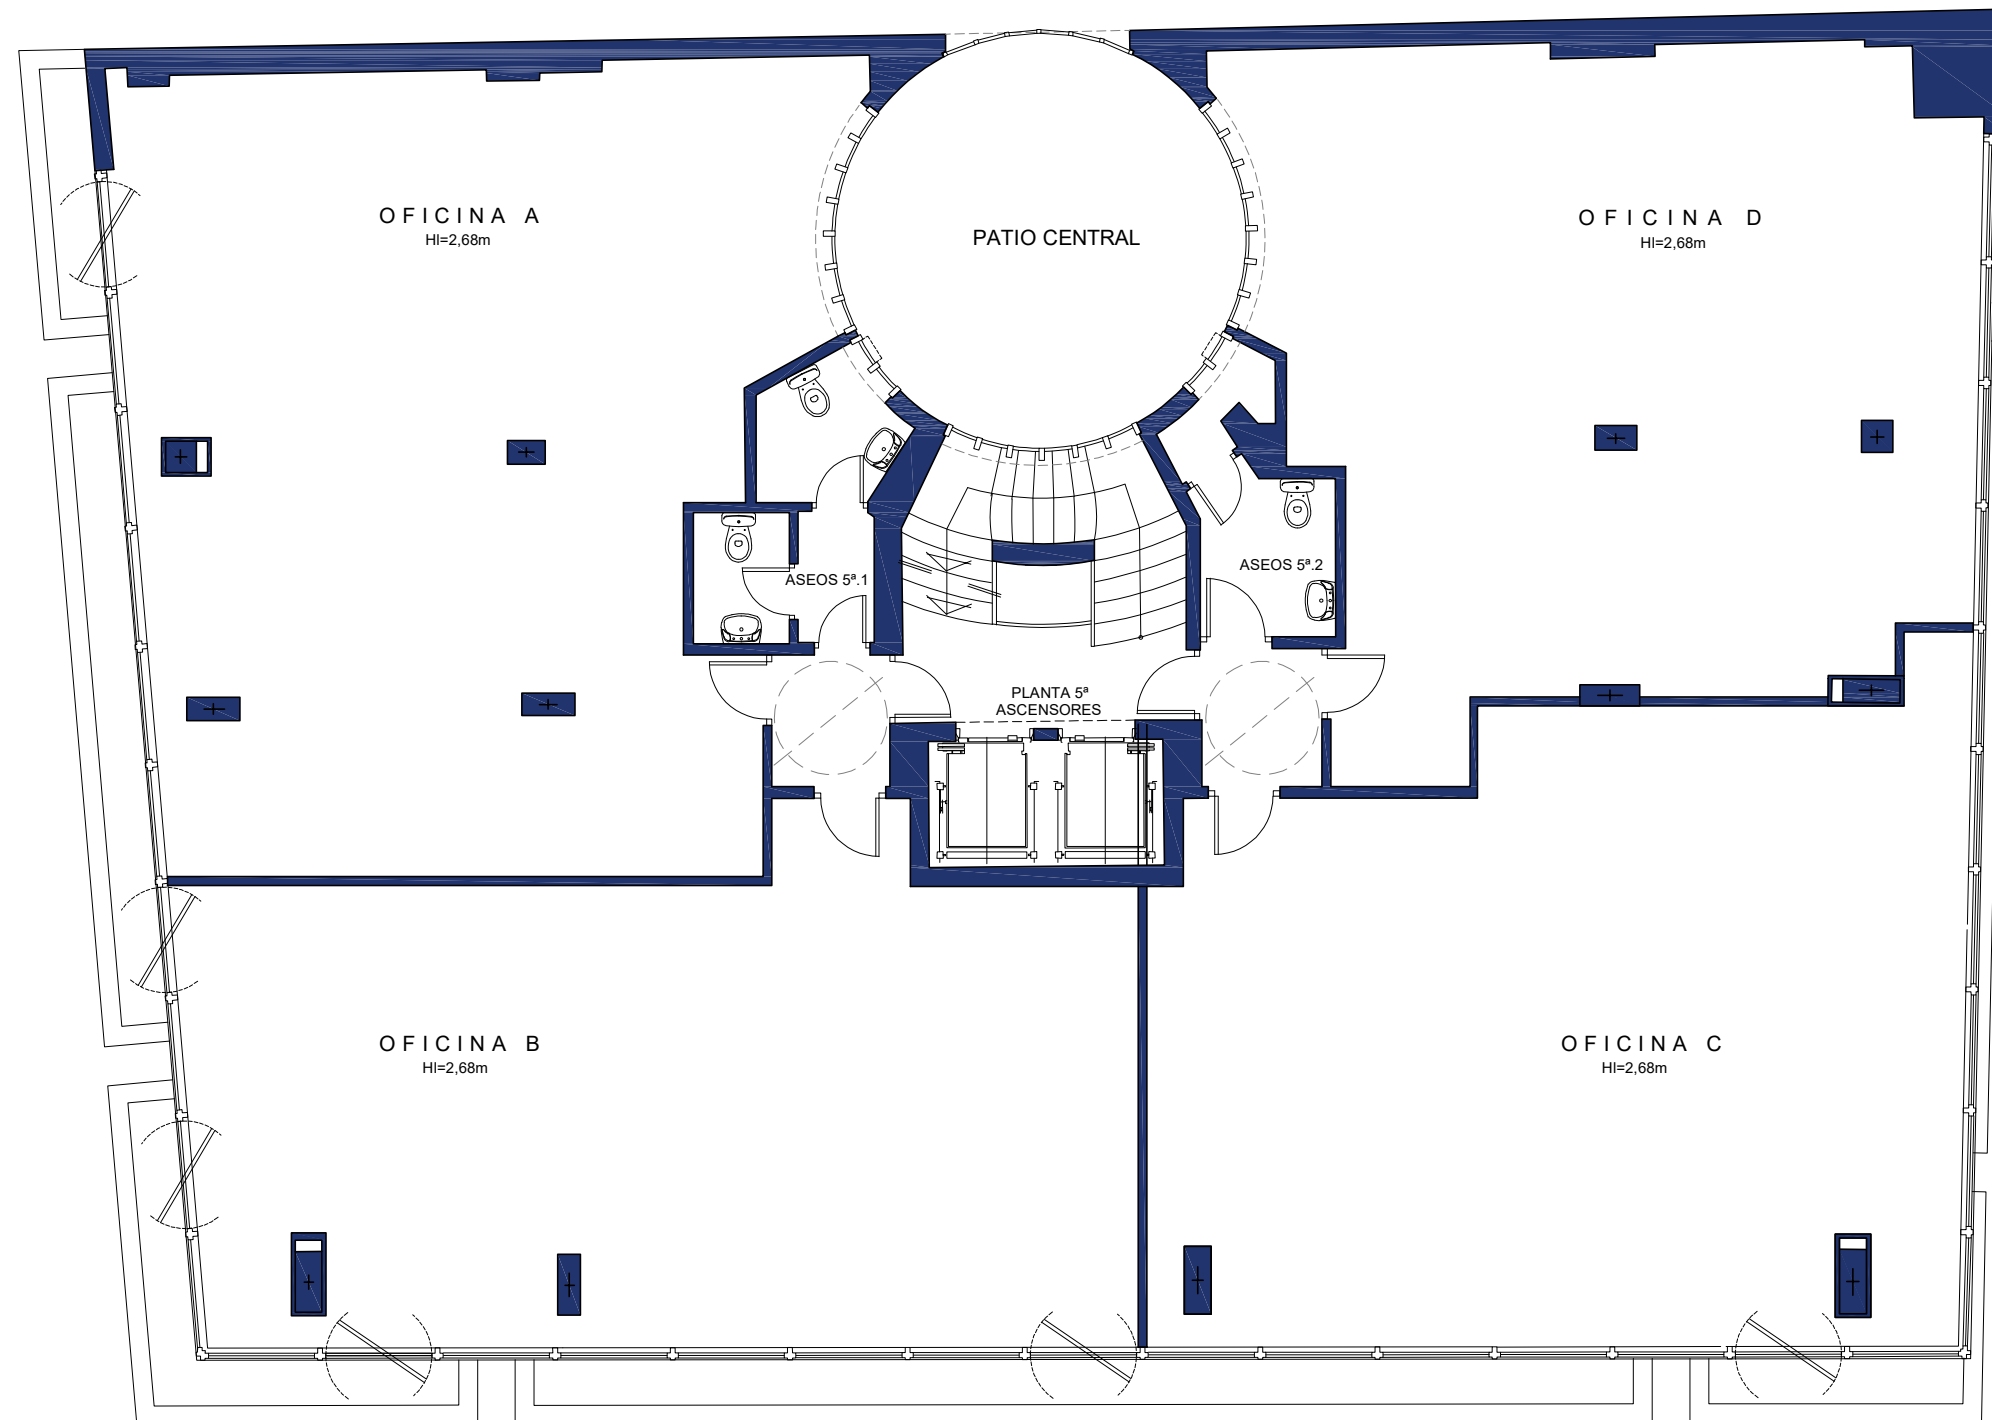

SUP.CONSTRUIDA PLANTA 5ª=448,80 m²




PLANTA SEXTA (6ª) ESTADO ACTUAL

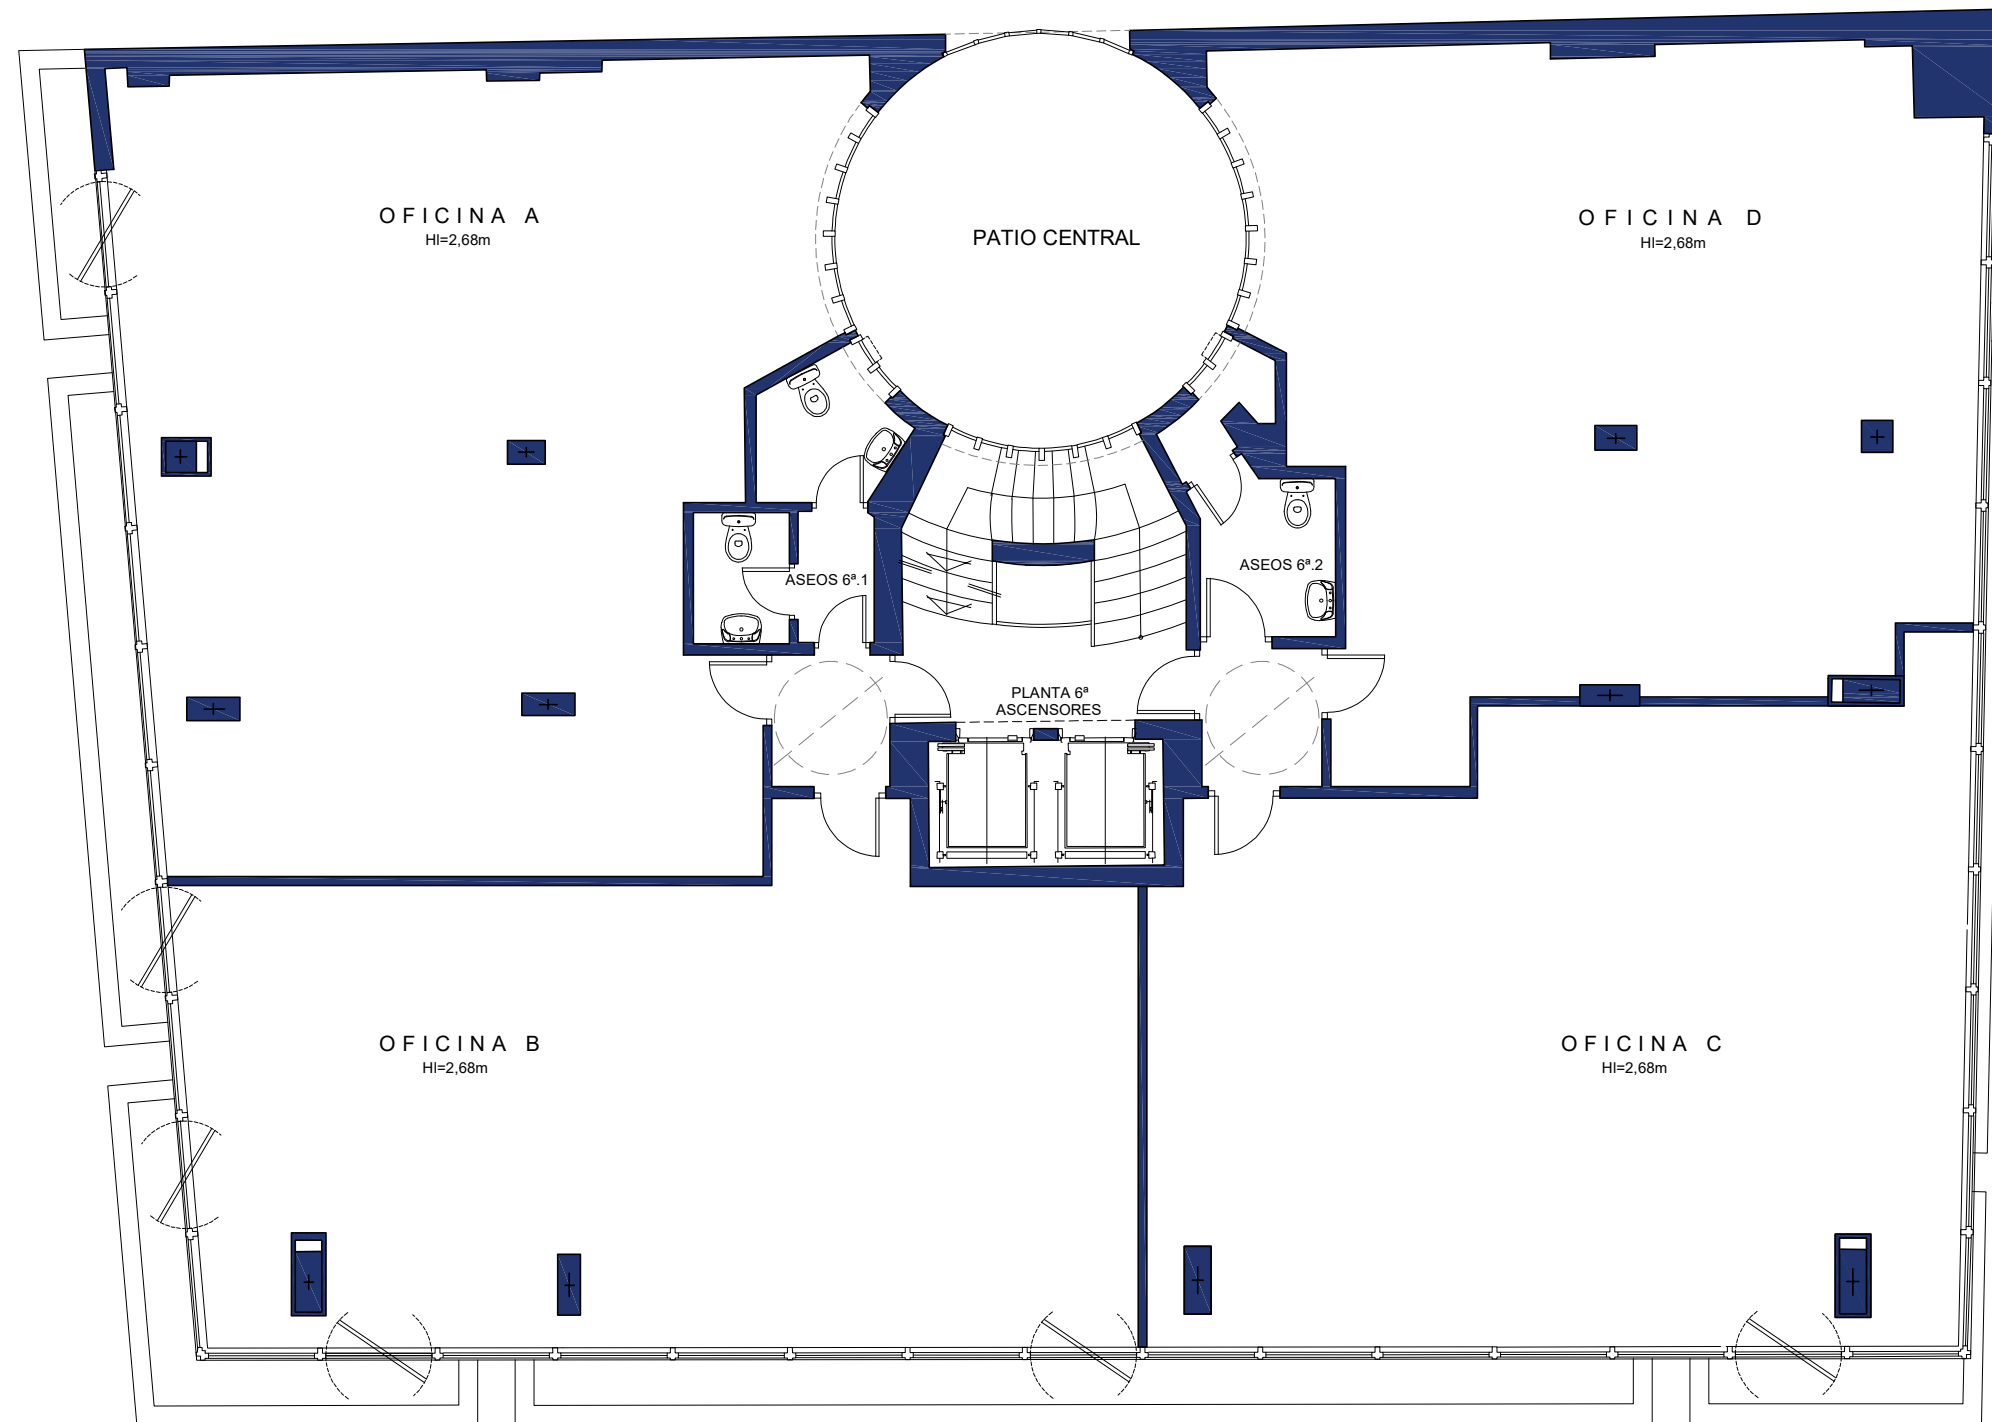

SUP.CONSTRUIDA PLANTA 6ª=448,80 m²




PLANTA ATICO ESTADO ACTUAL

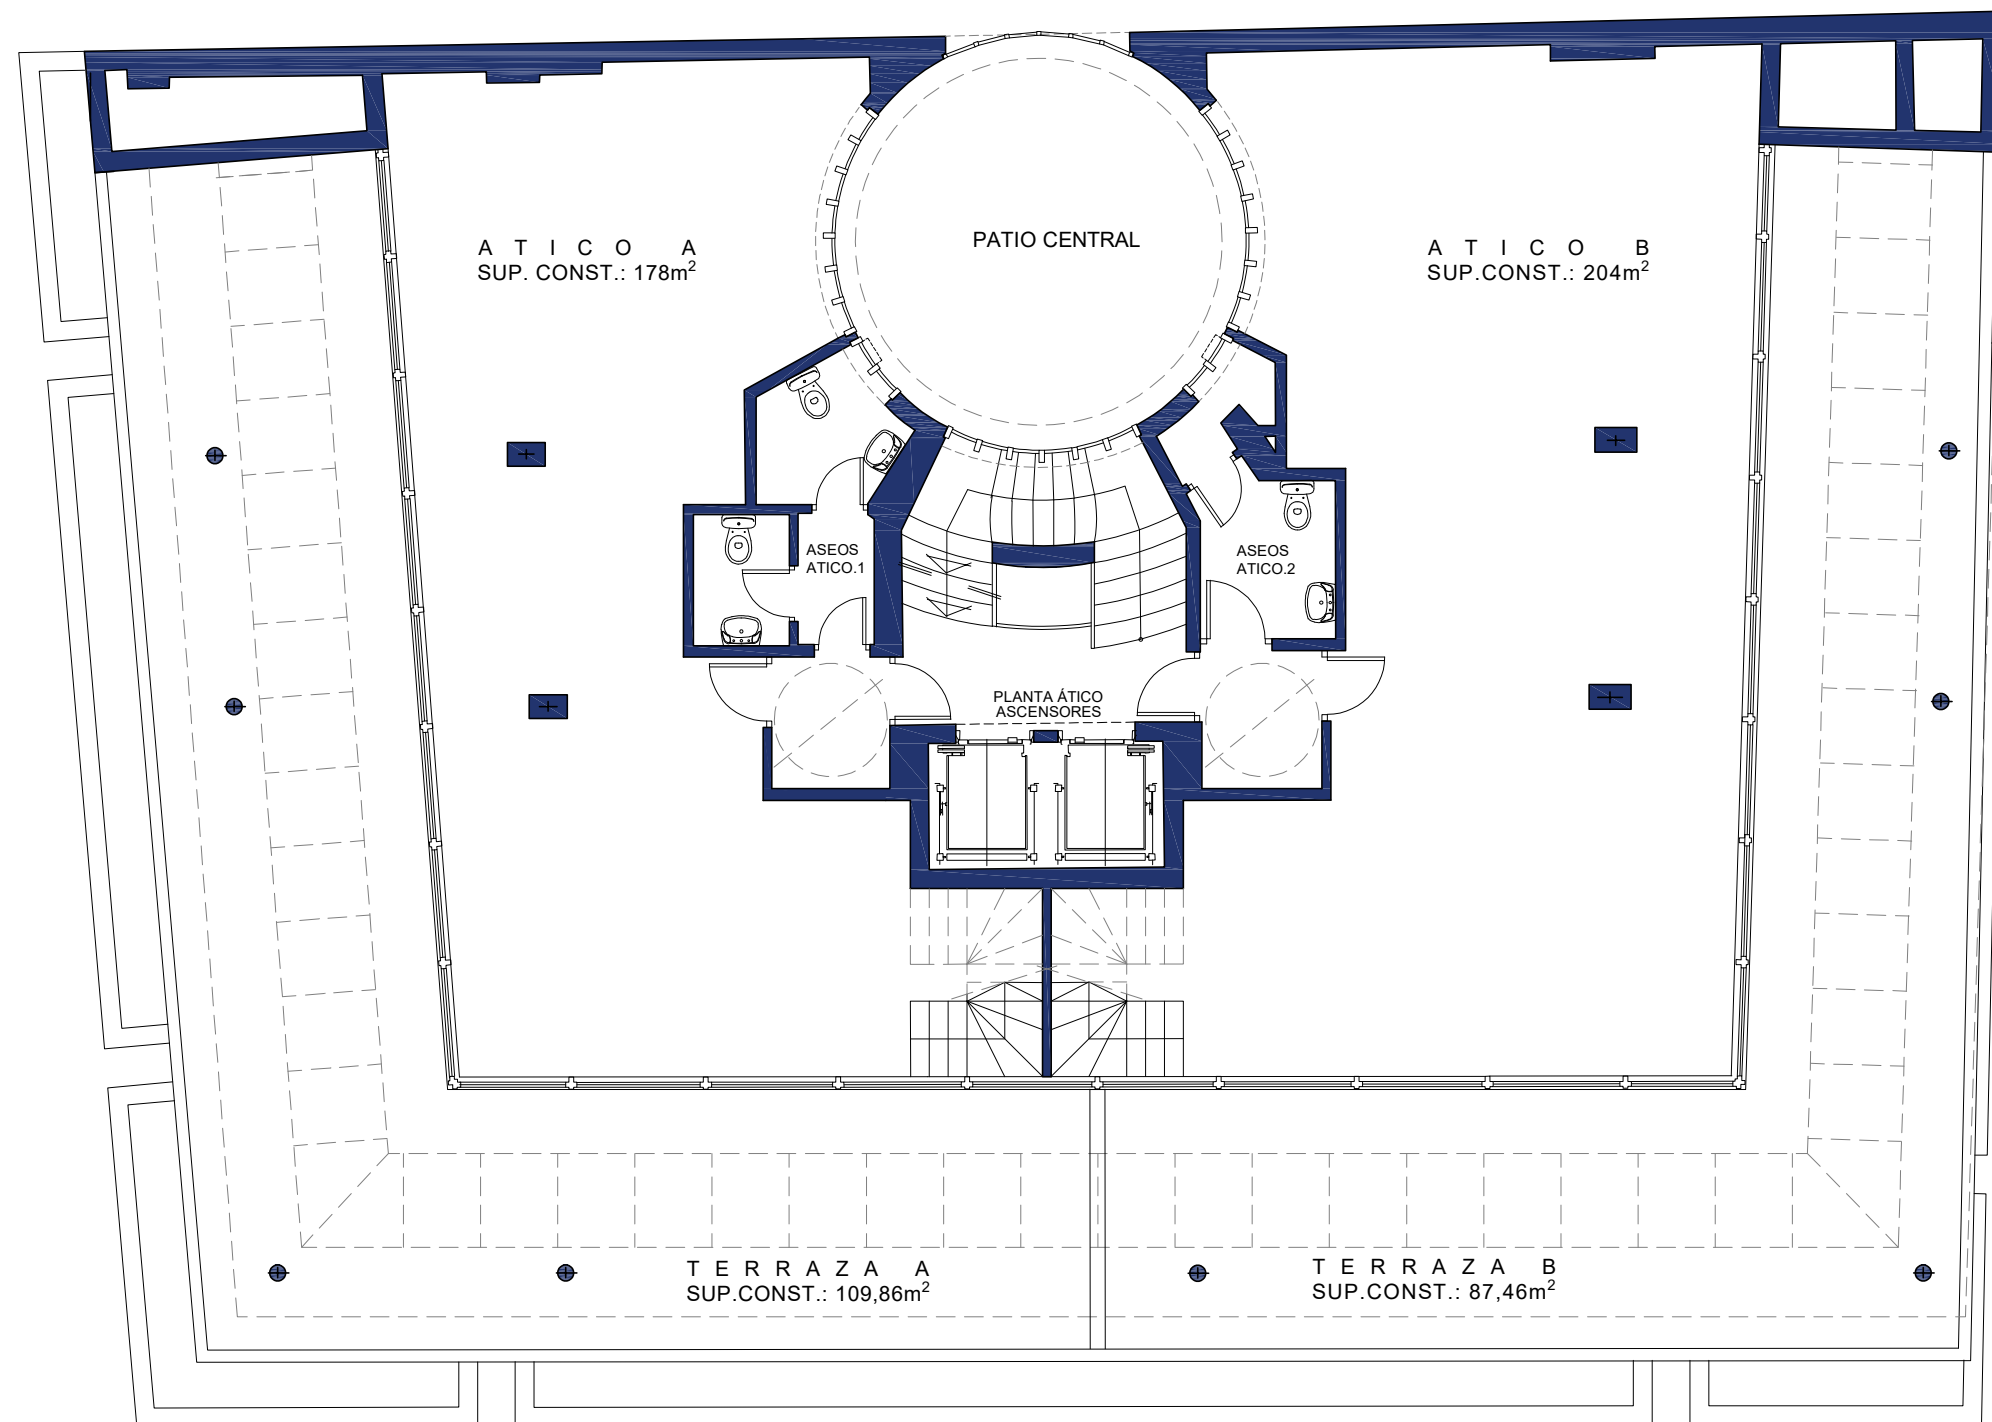

SUP.CONSTRUIDA PLANTA ÁTICO=382,00 m²




ALTILLO ESTADO ACTUAL

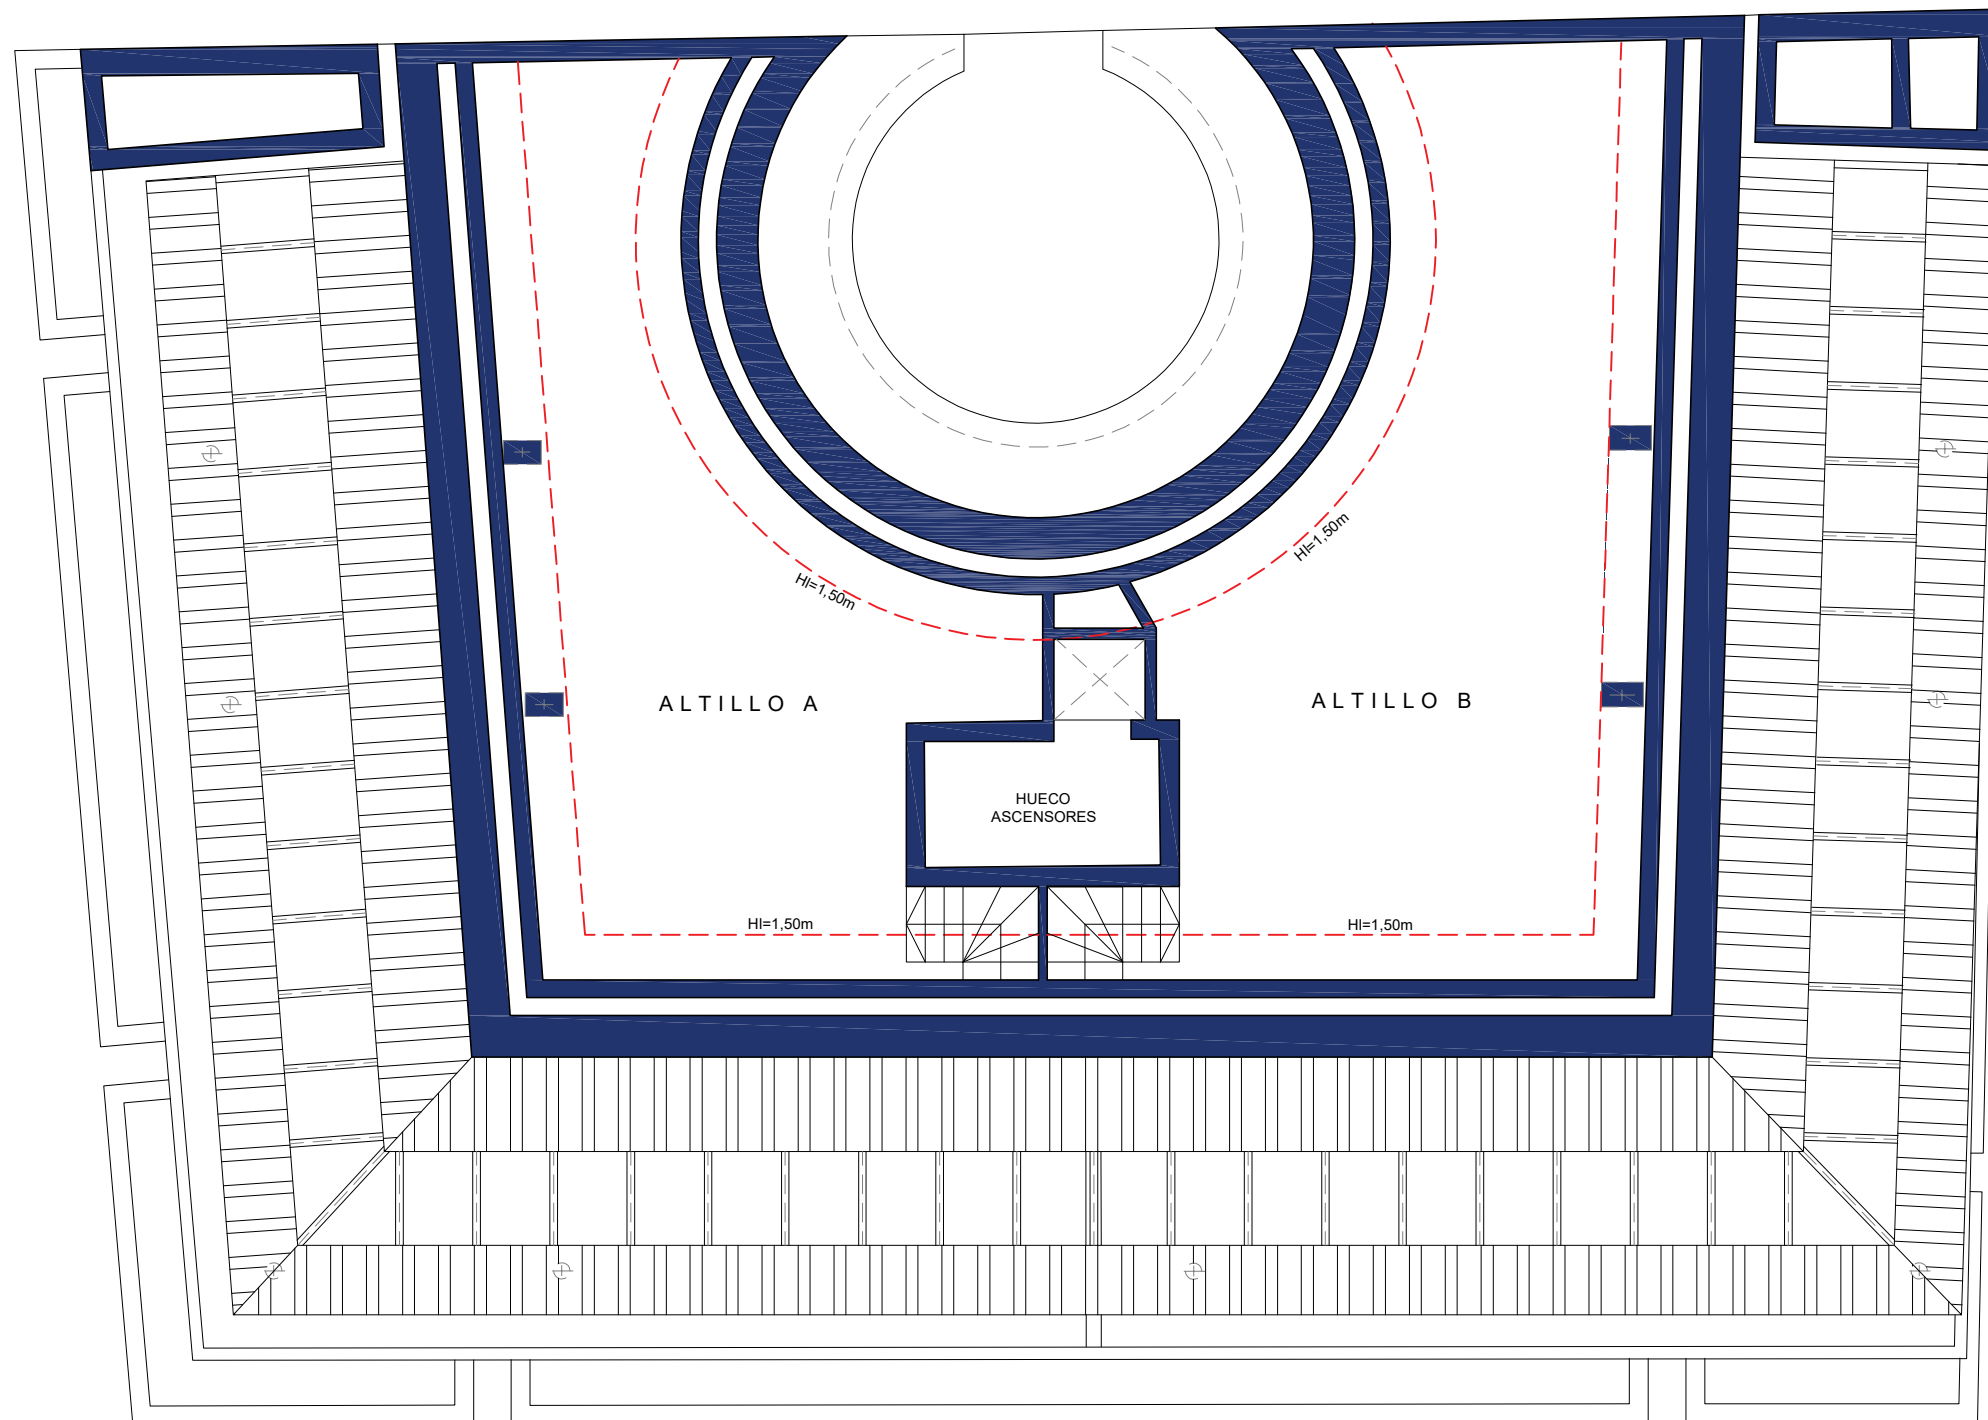

SUP.CONSTRUIDA ALTILLO=203,70 m²




PLANTA BAJA ESTADO REFORMADO

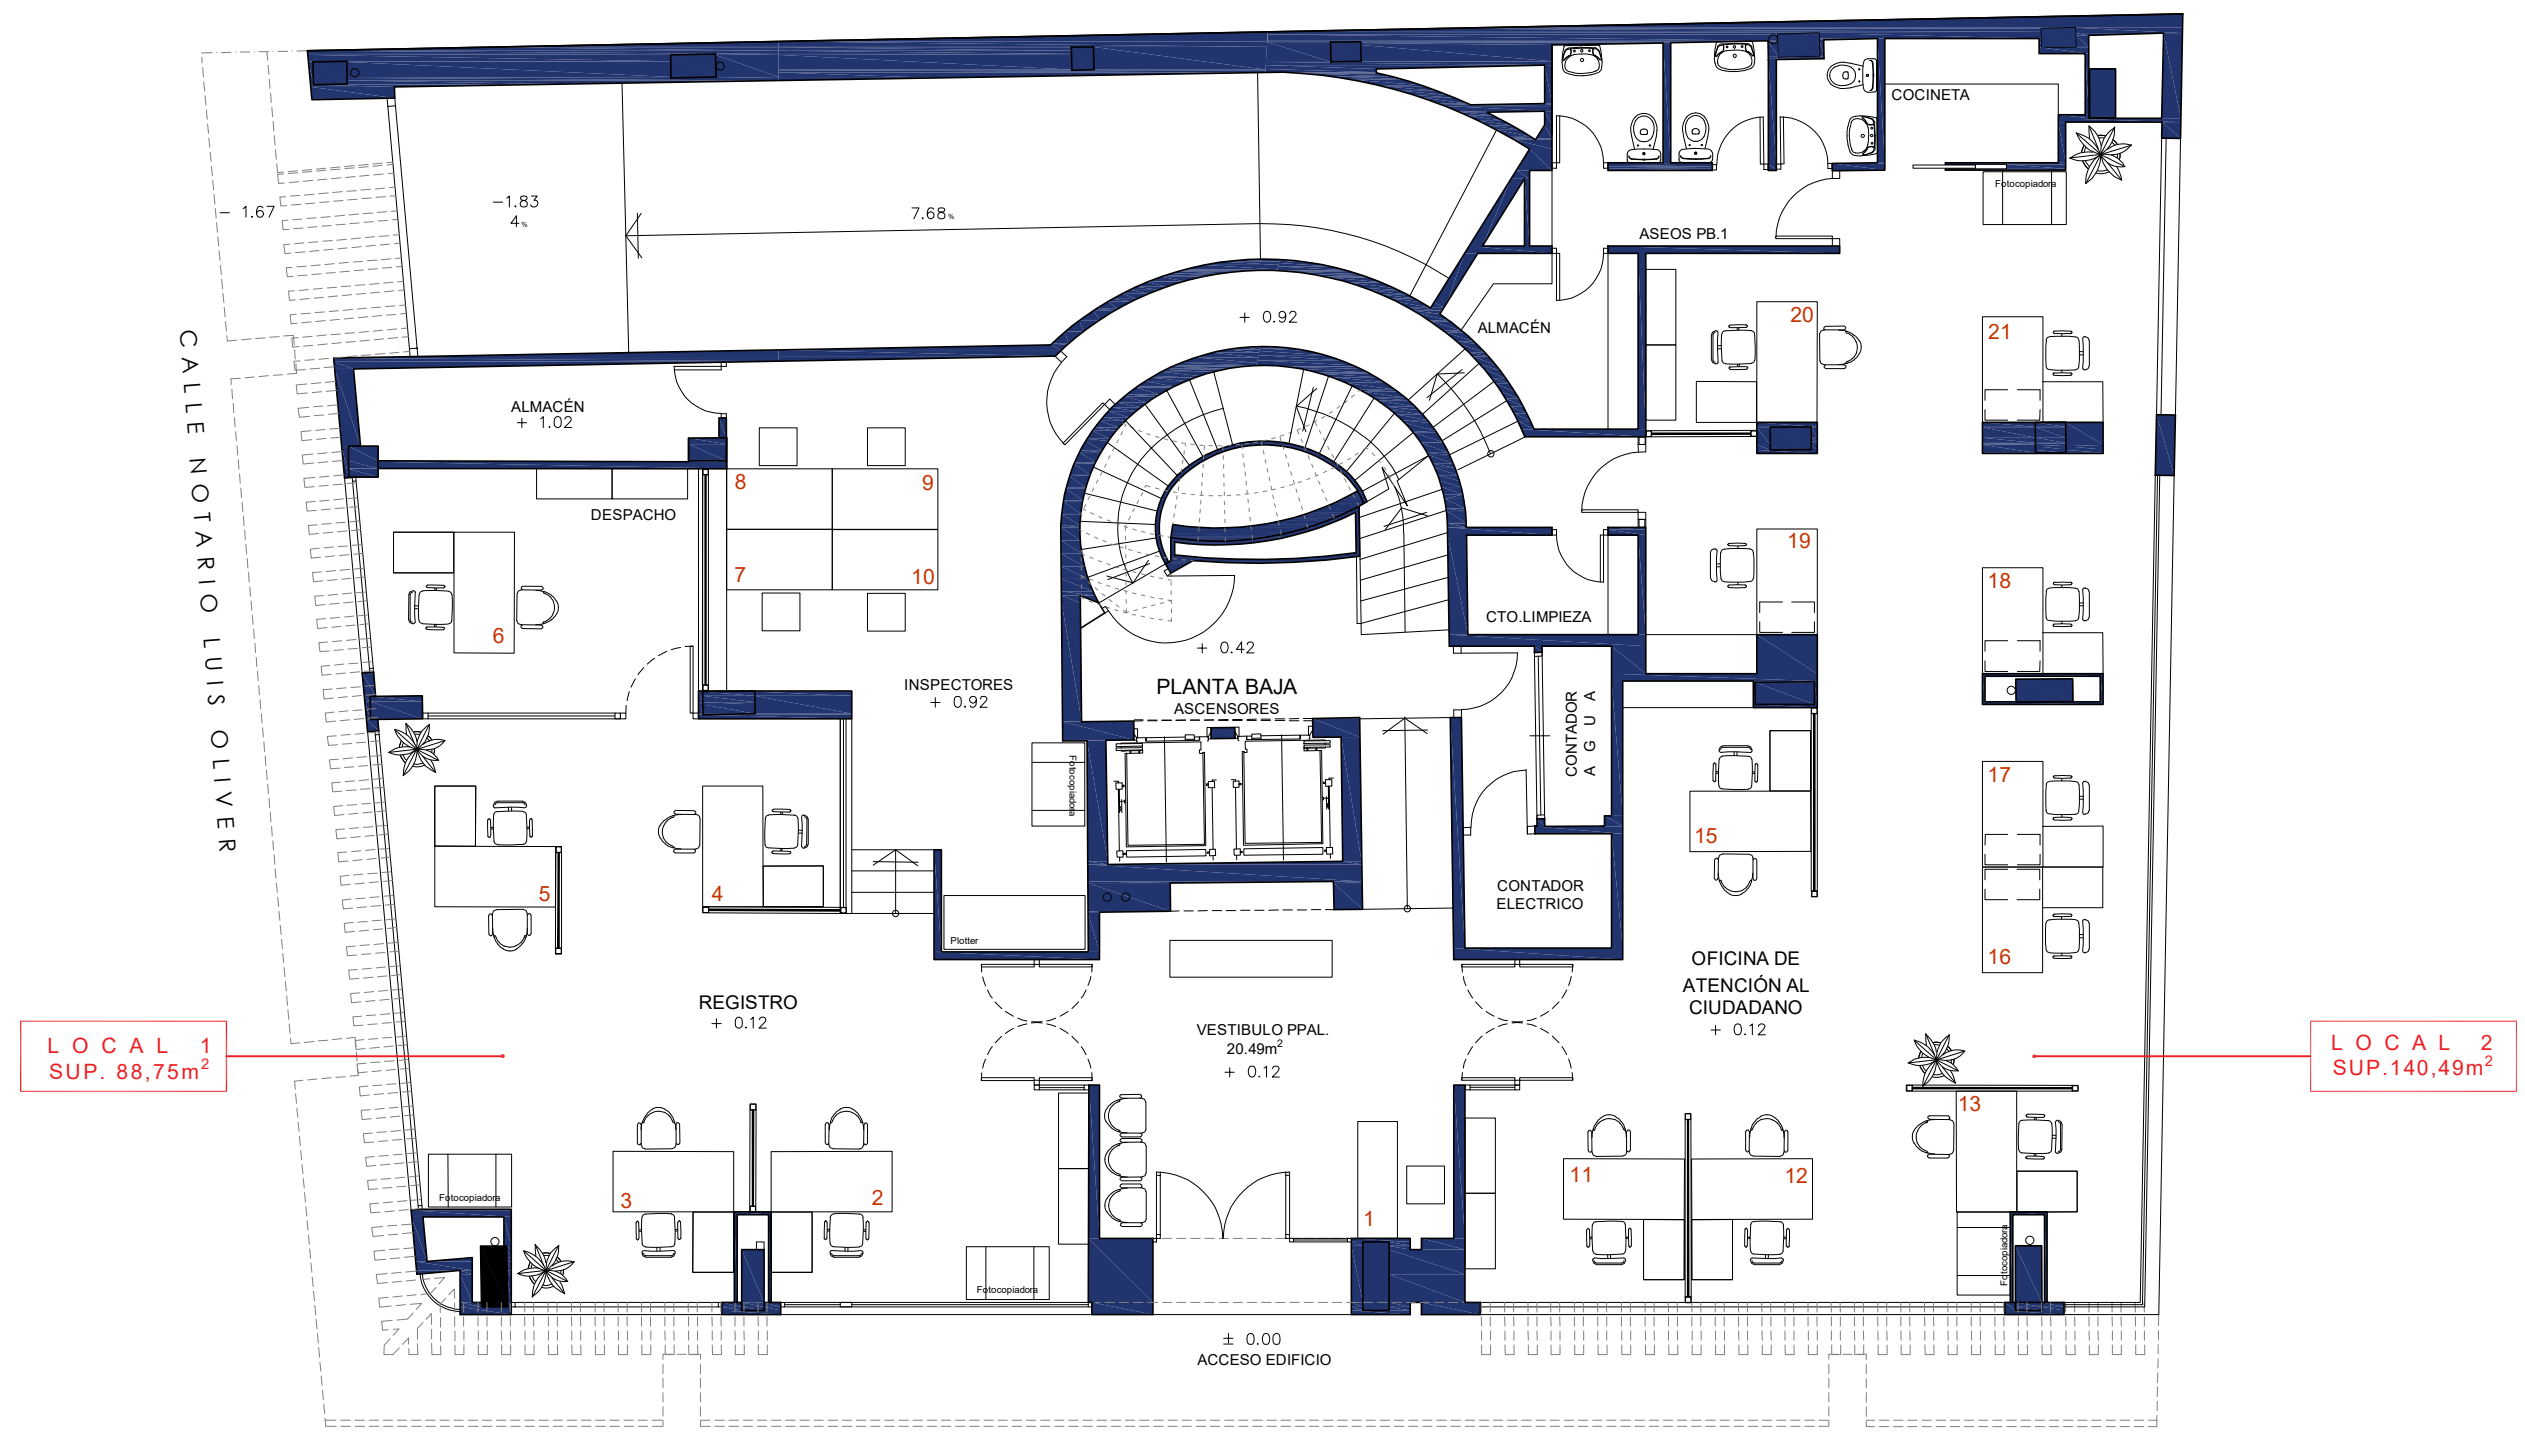

SUP.CONSTRUIDA PLANTA BAJA=262,84 m²
SUP. ÚTIL PLANTA = 228,94 m²
OCUPACIÓN MÁX.= 229,94m²/10= 22 personas

La distribución definitiva de las plantas será la obre en el proyecto de ejecución

PLANTA CUARTA (4ª)
ESTADO REFORMADO

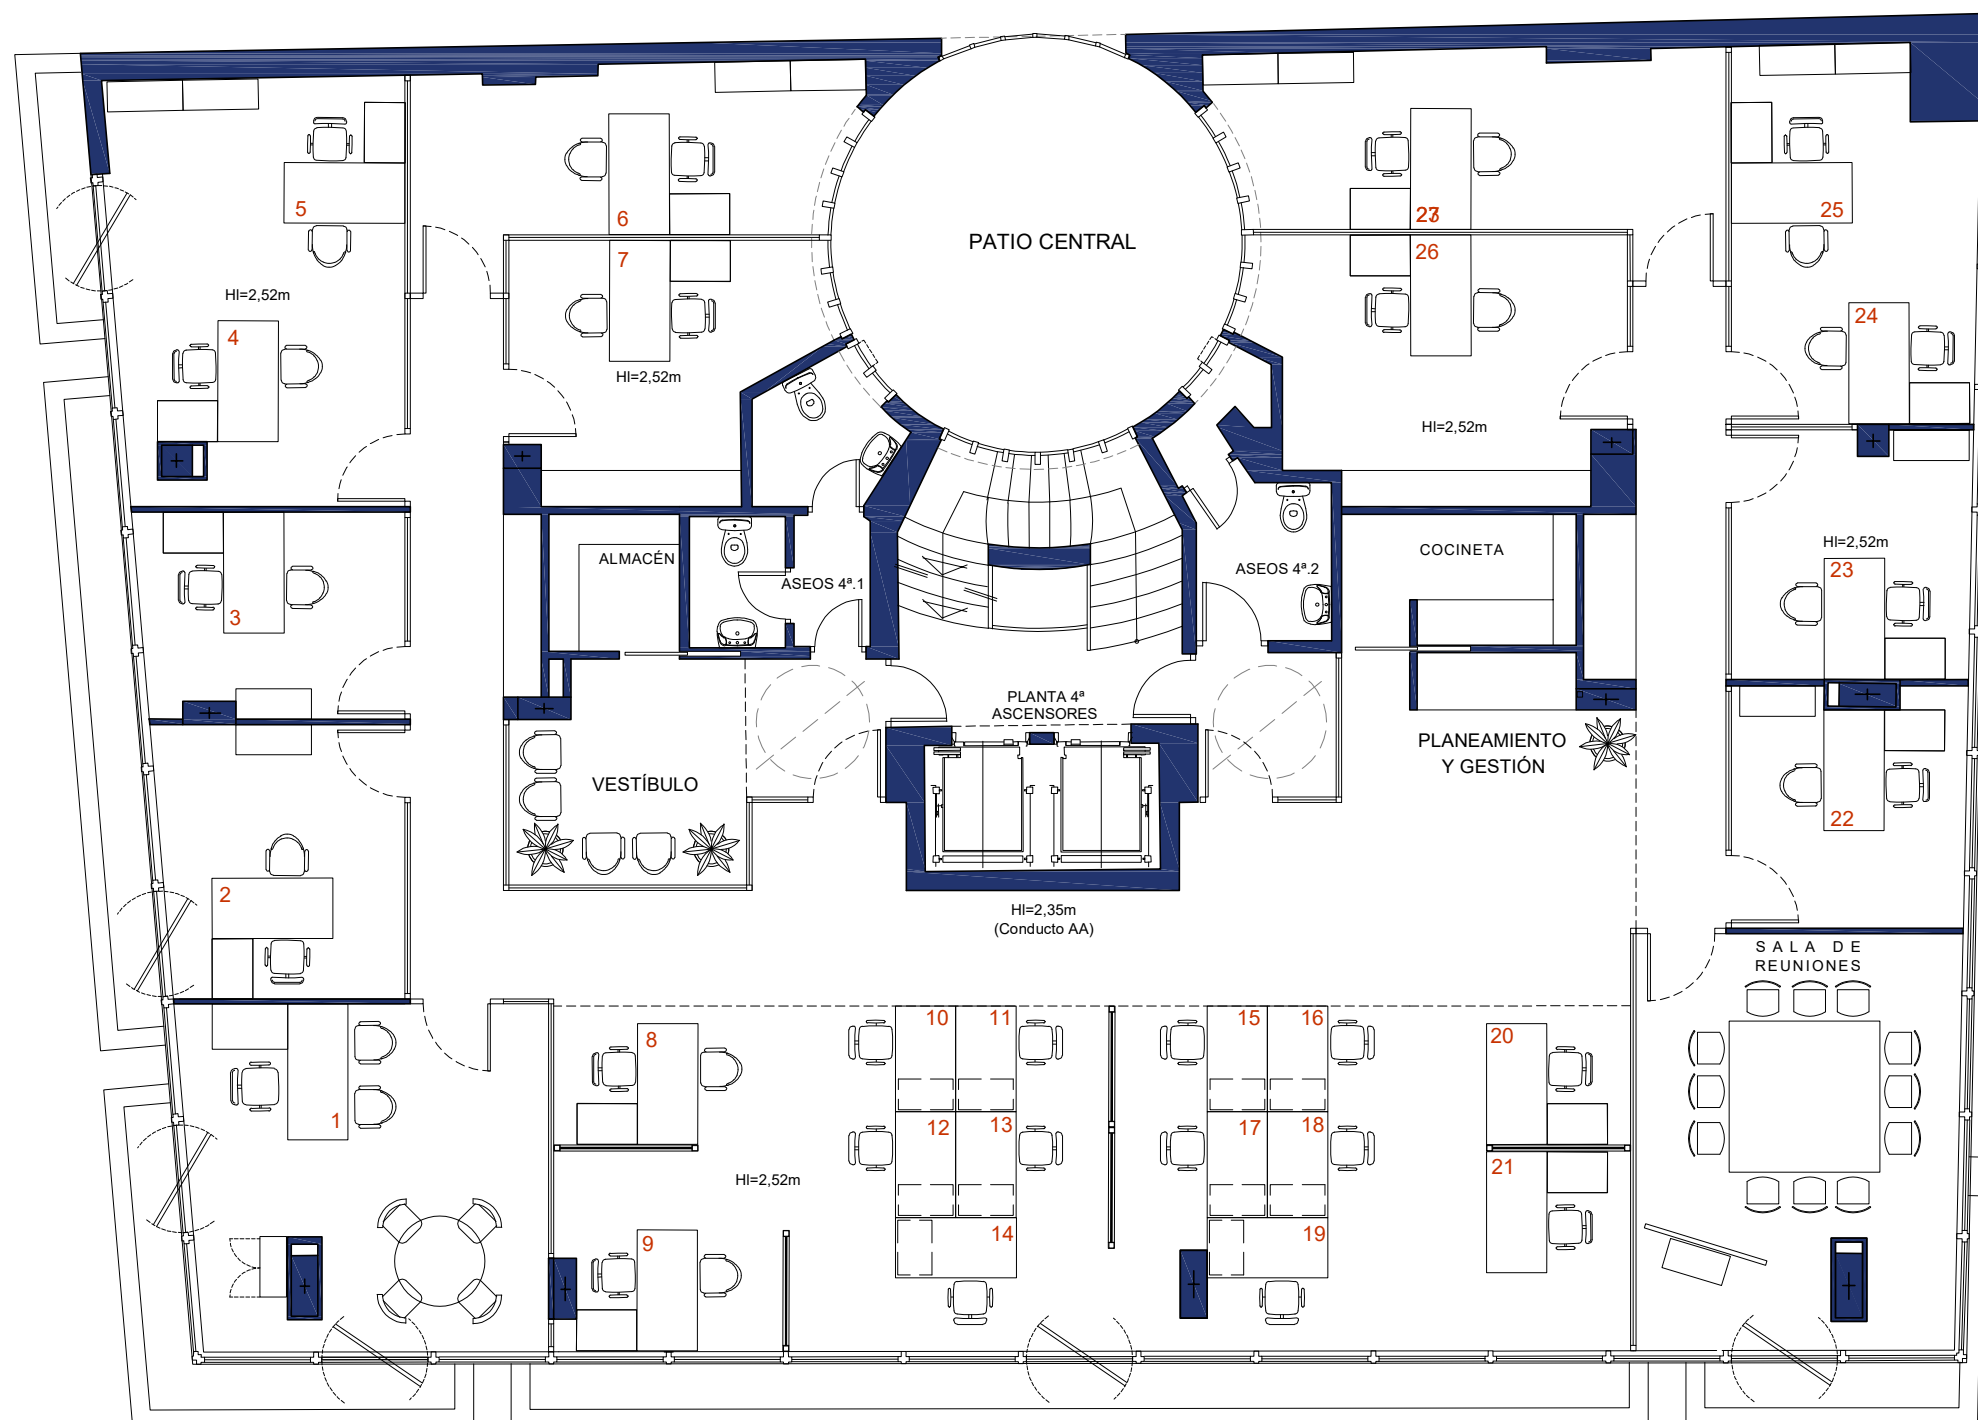


SUP.CONSTRUIDA PLANTA 4ª=448,80 m²
 SUP. Ú T I L P L A N T A = 3 4 7 , 6 0 m²
 OCUPACIÓN MÁX.= 333,60m²/10= 33 personas

La distribución definitiva de las plantas será la obre en el proyecto de ejecución



PLANTA QUINTA (5ª)
ESTADO REFORMADO

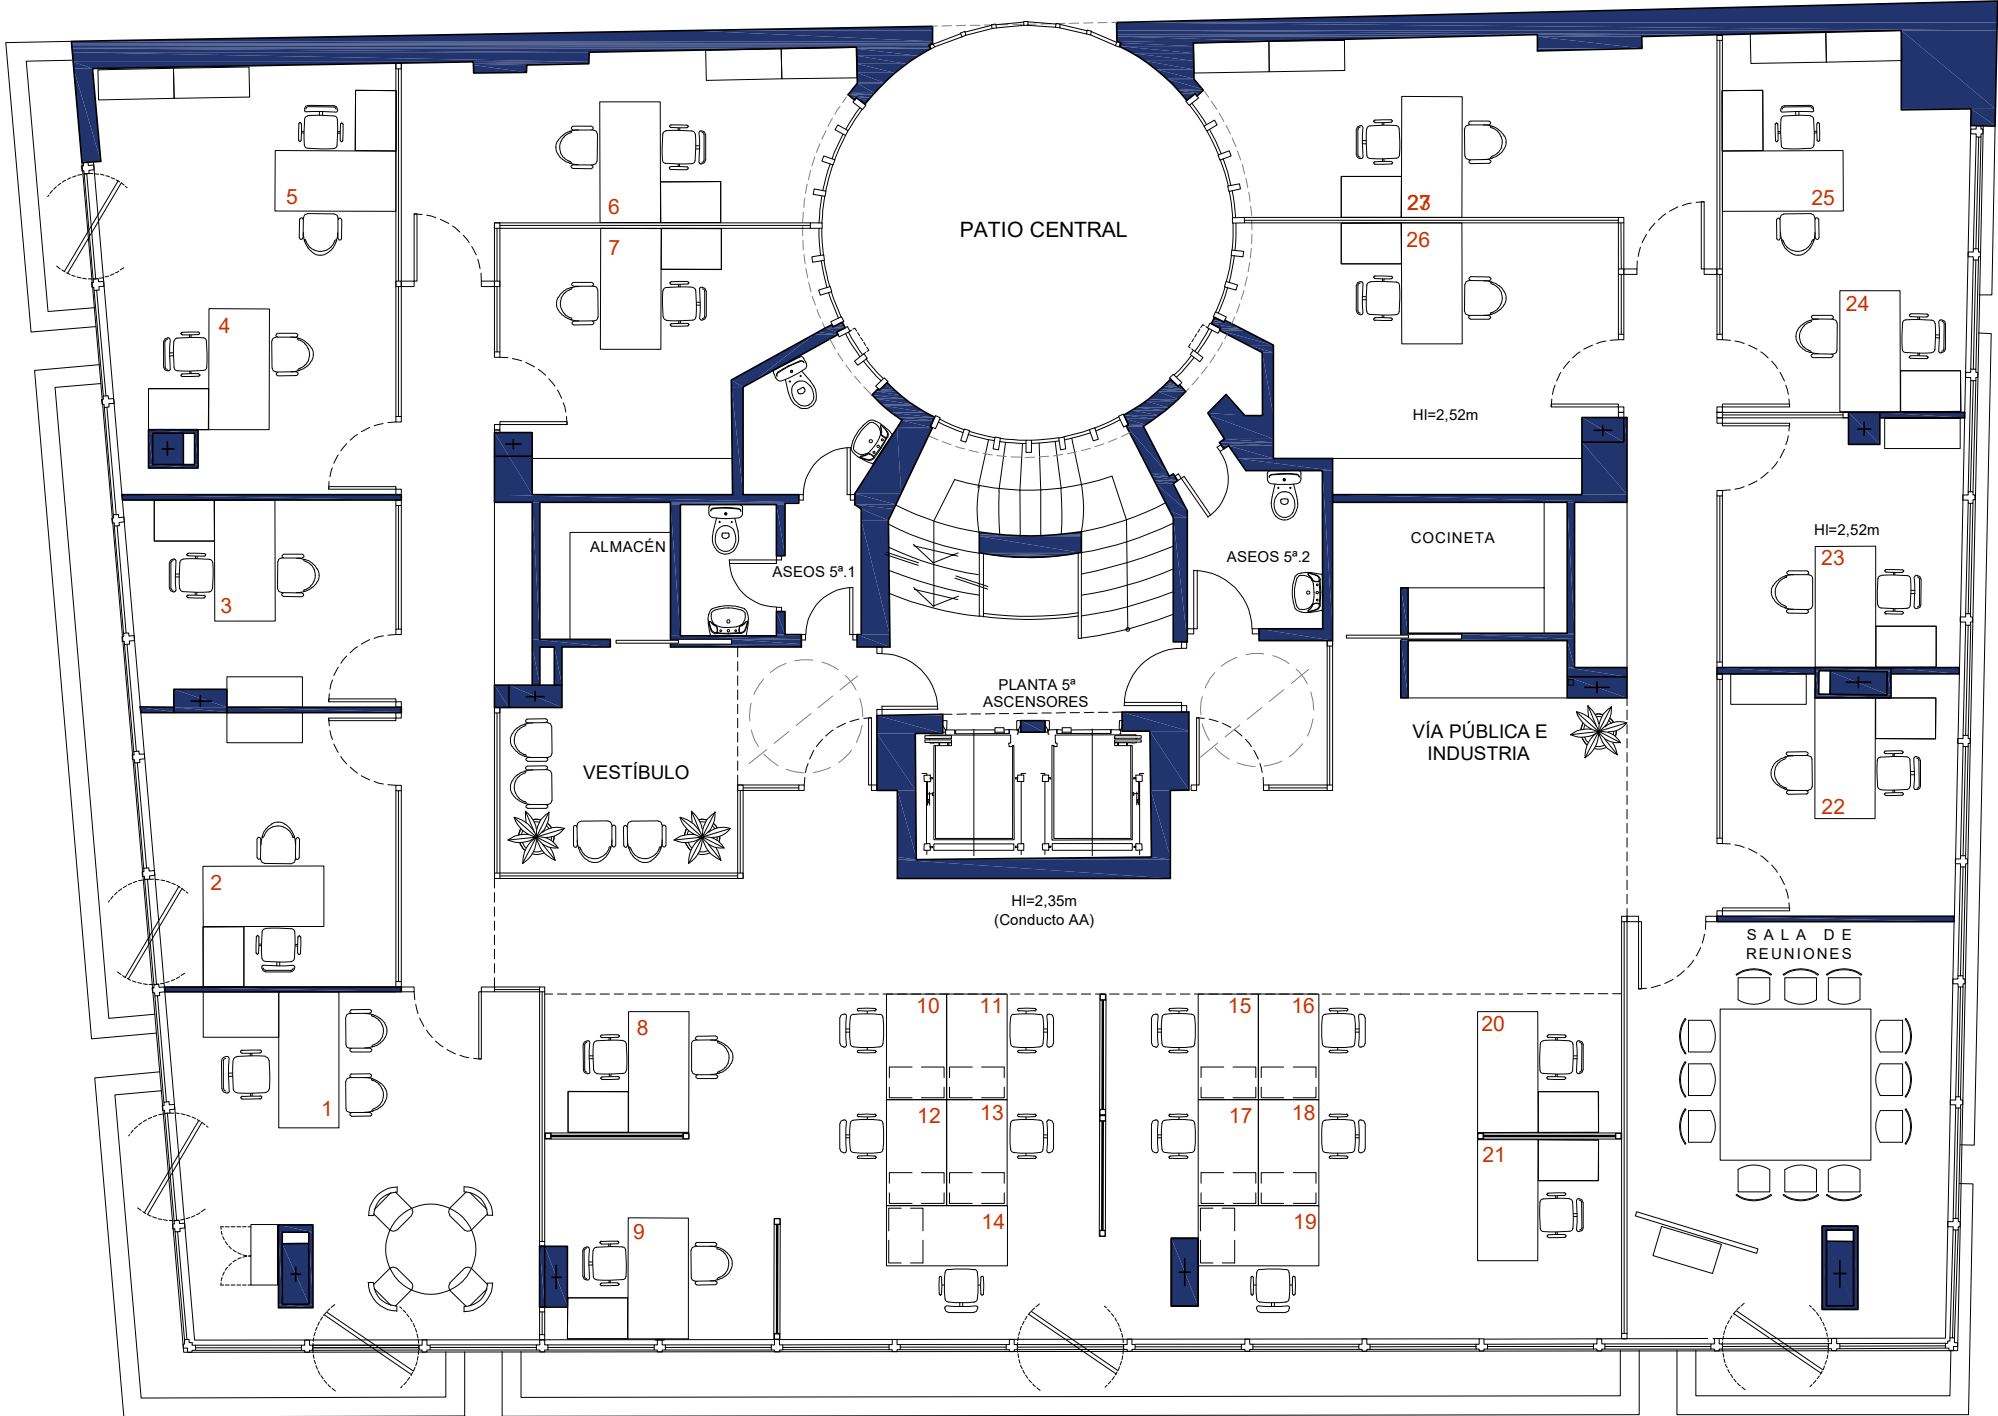


SUP.CONSTRUIDA PLANTA 5ª=448,80 m²
SUP. ÚTIL PLANTA = 347,60 m²
OCUPACIÓN MÁX.= 333,60m²/10= 33 personas

La distribución definitiva de las plantas
será la obre en el proyecto de ejecución



PLANTA SEXTA (6ª)
ESTADO REFORMADO

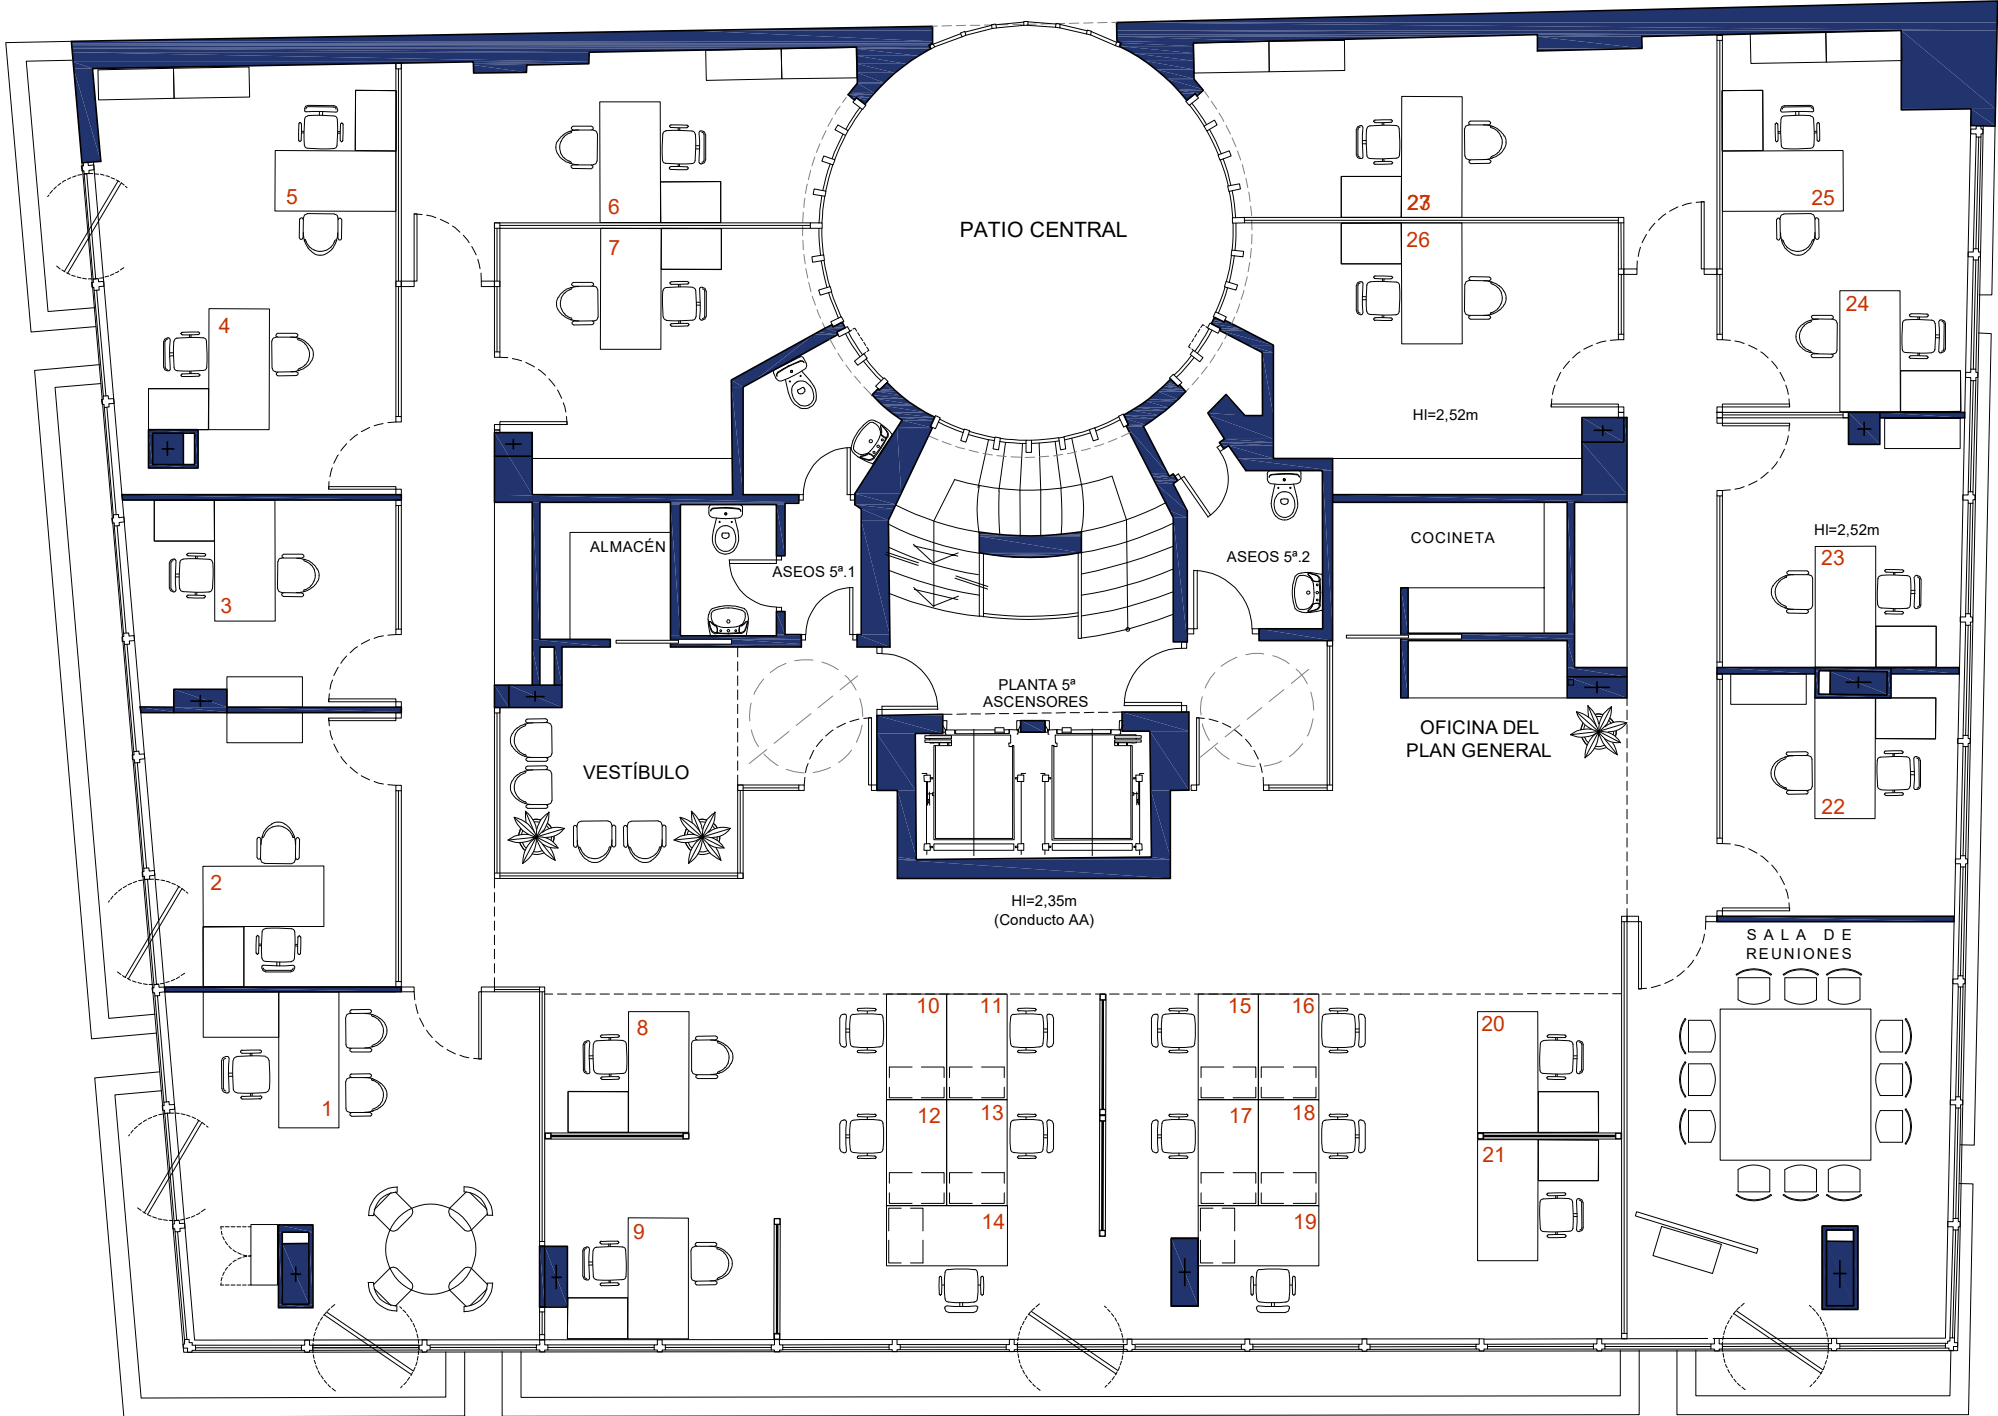


SUP.CONSTRUIDA PLANTA 6ª=448,80 m²
SUP. ÚTIL PLANTA = 347,60 m²
OCUPACIÓN MÁX.= 333,60m²/10= 33 personas

La distribución definitiva de las plantas
será la obre en el proyecto de ejecución



PLANTA ATICO ESTADO REFORMADO

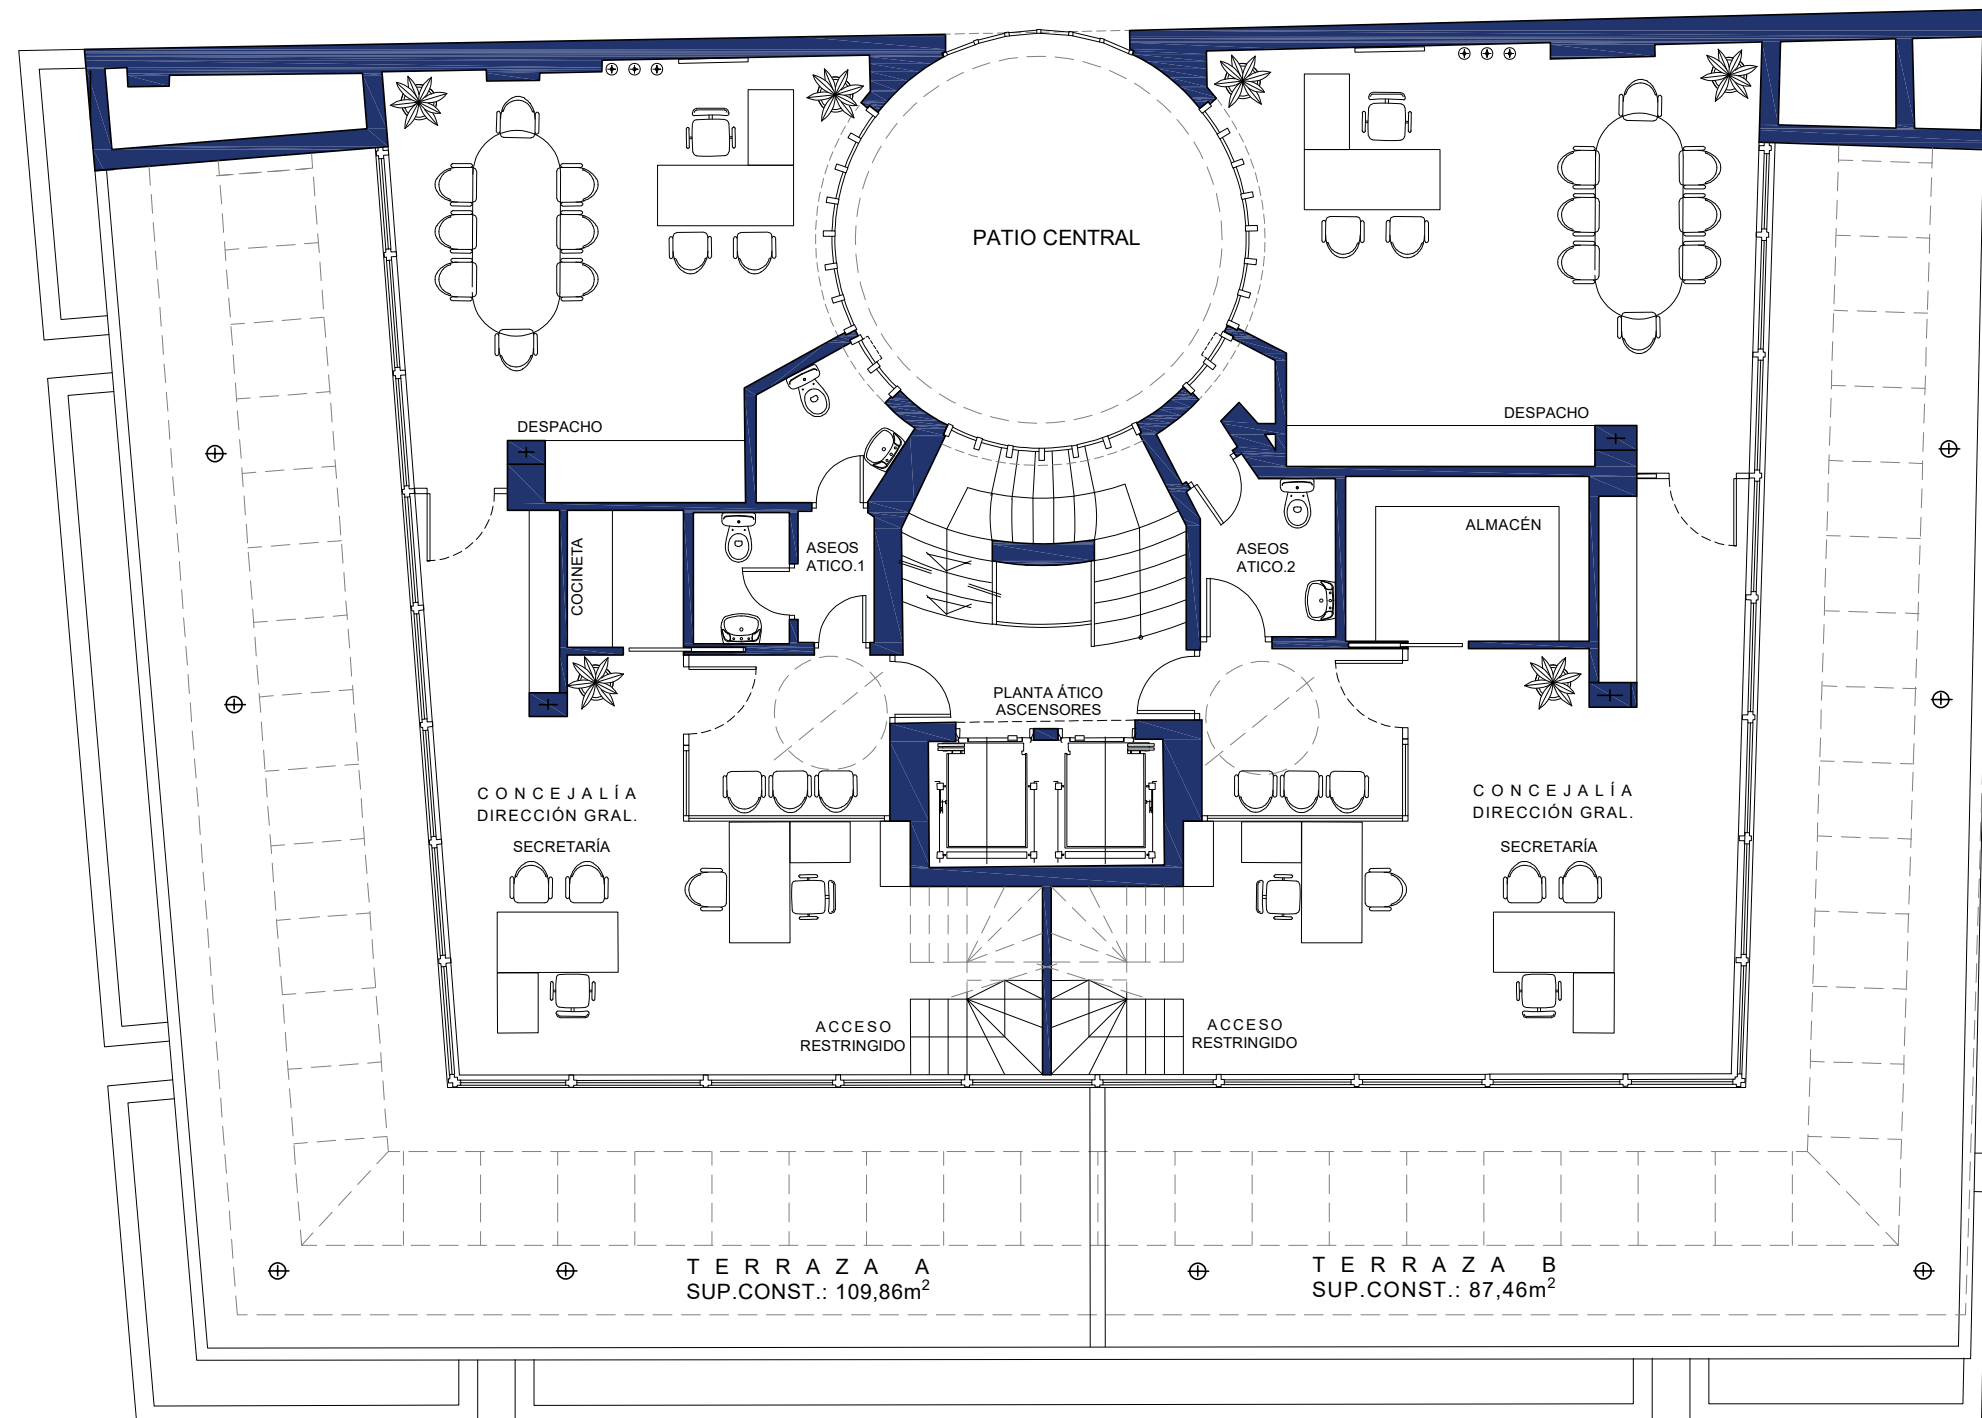


SUP.CONSTRUIDA PLANTA ÁTICO=382,00 m²
SUP. ÚTIL PLANTA = 185,23 m²
OCUPACIÓN MÁX.= 136,40m²/10= 13 personas

La distribución definitiva de las plantas
será la obre en el proyecto de ejecución



ALTILLO ESTADO REFORMADO

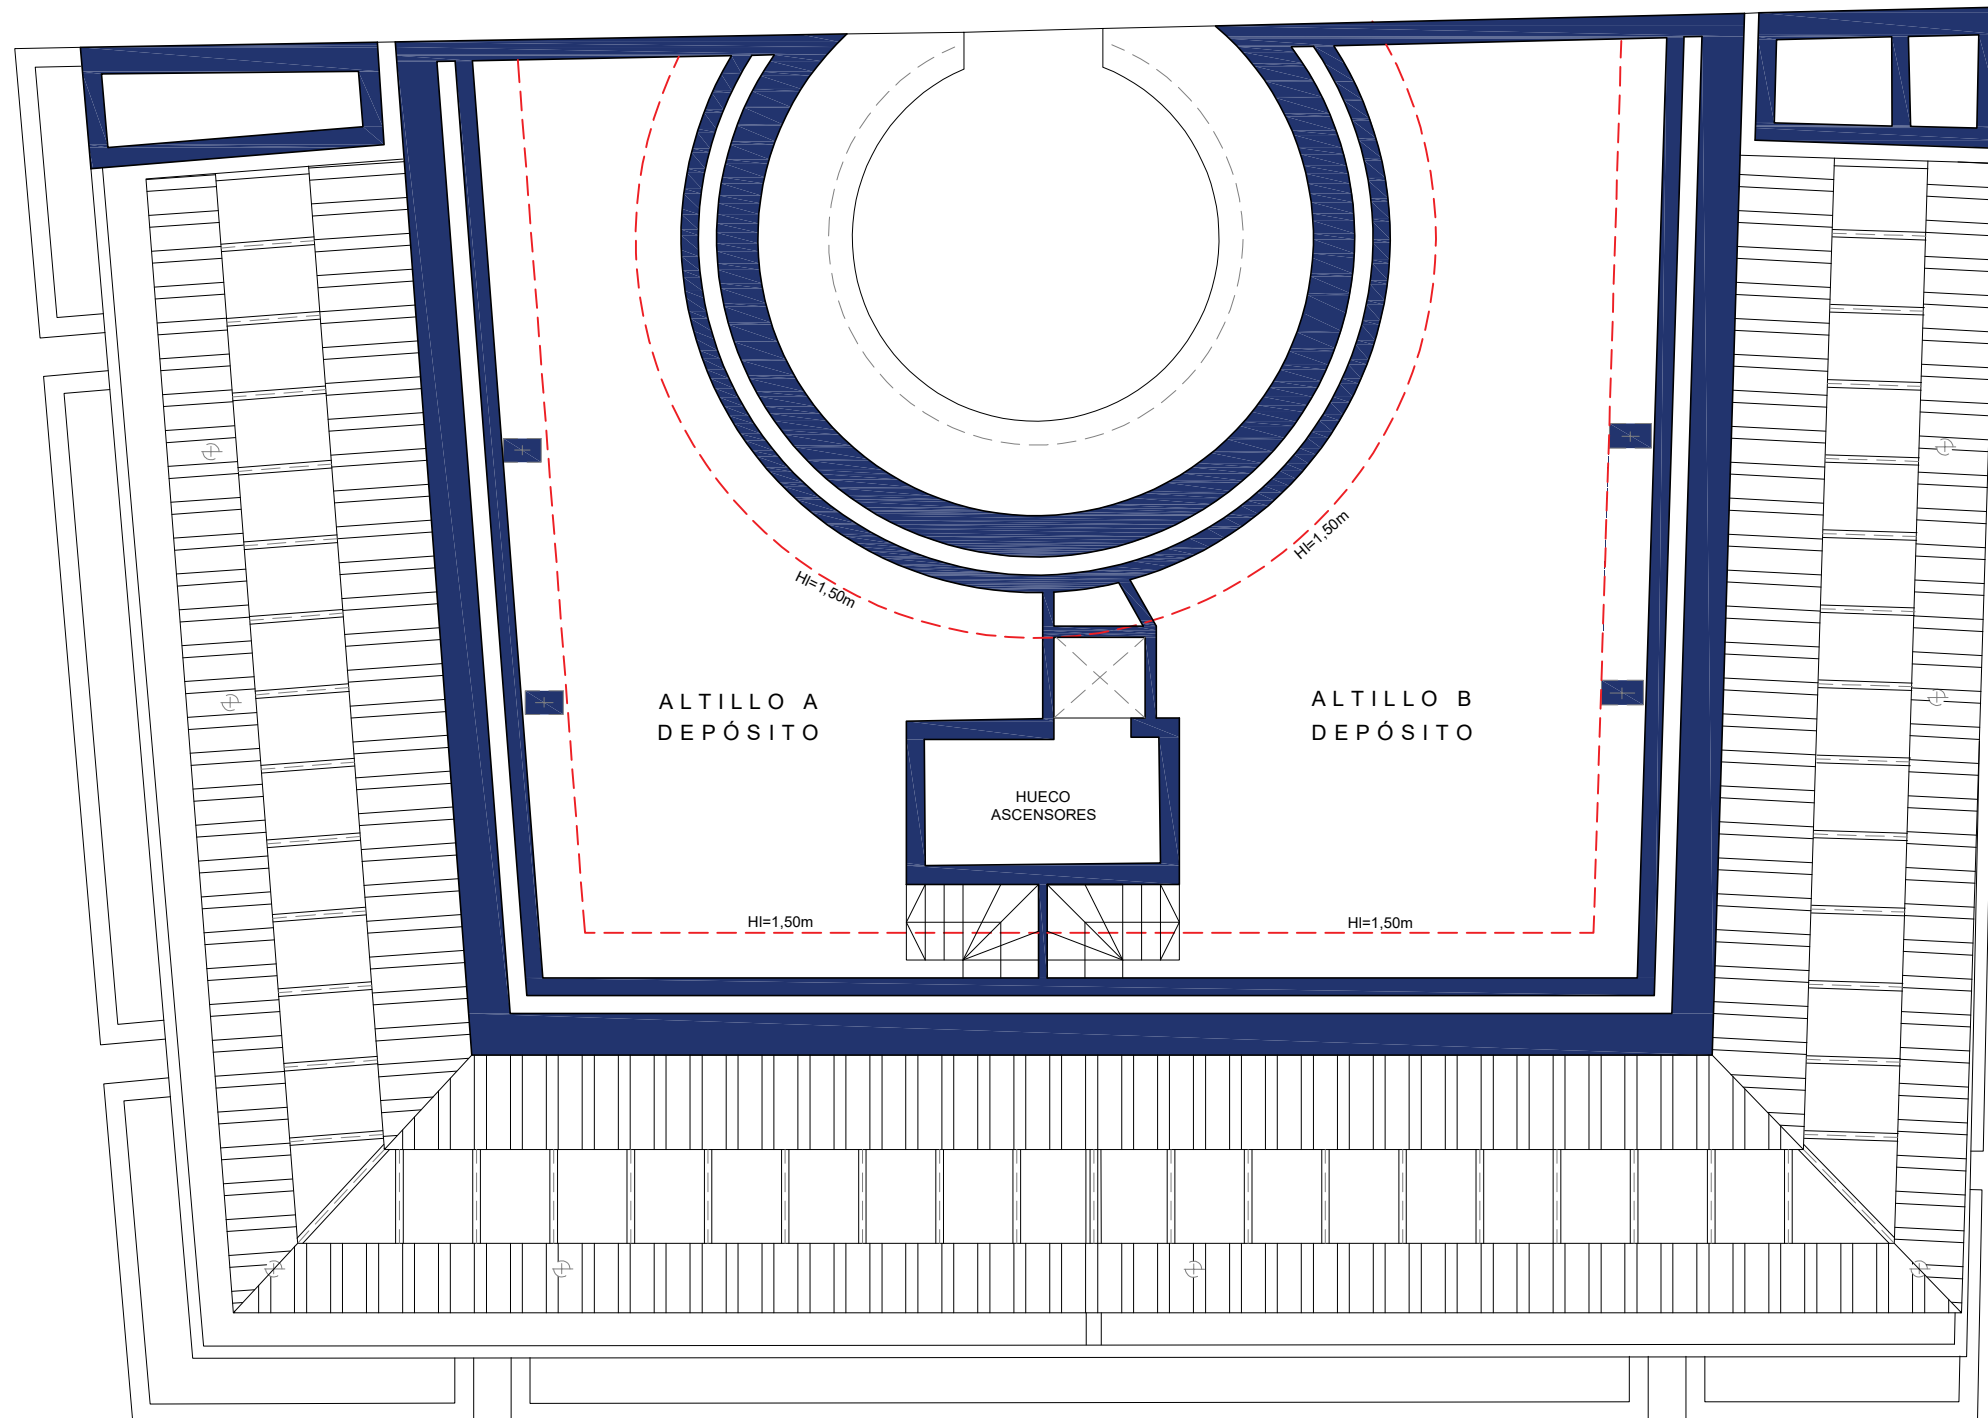

SUP.CONSTRUIDA ALTILLO=203,70 m²

La distribución definitiva de las plantas
será la obre en el proyecto de ejecución

