


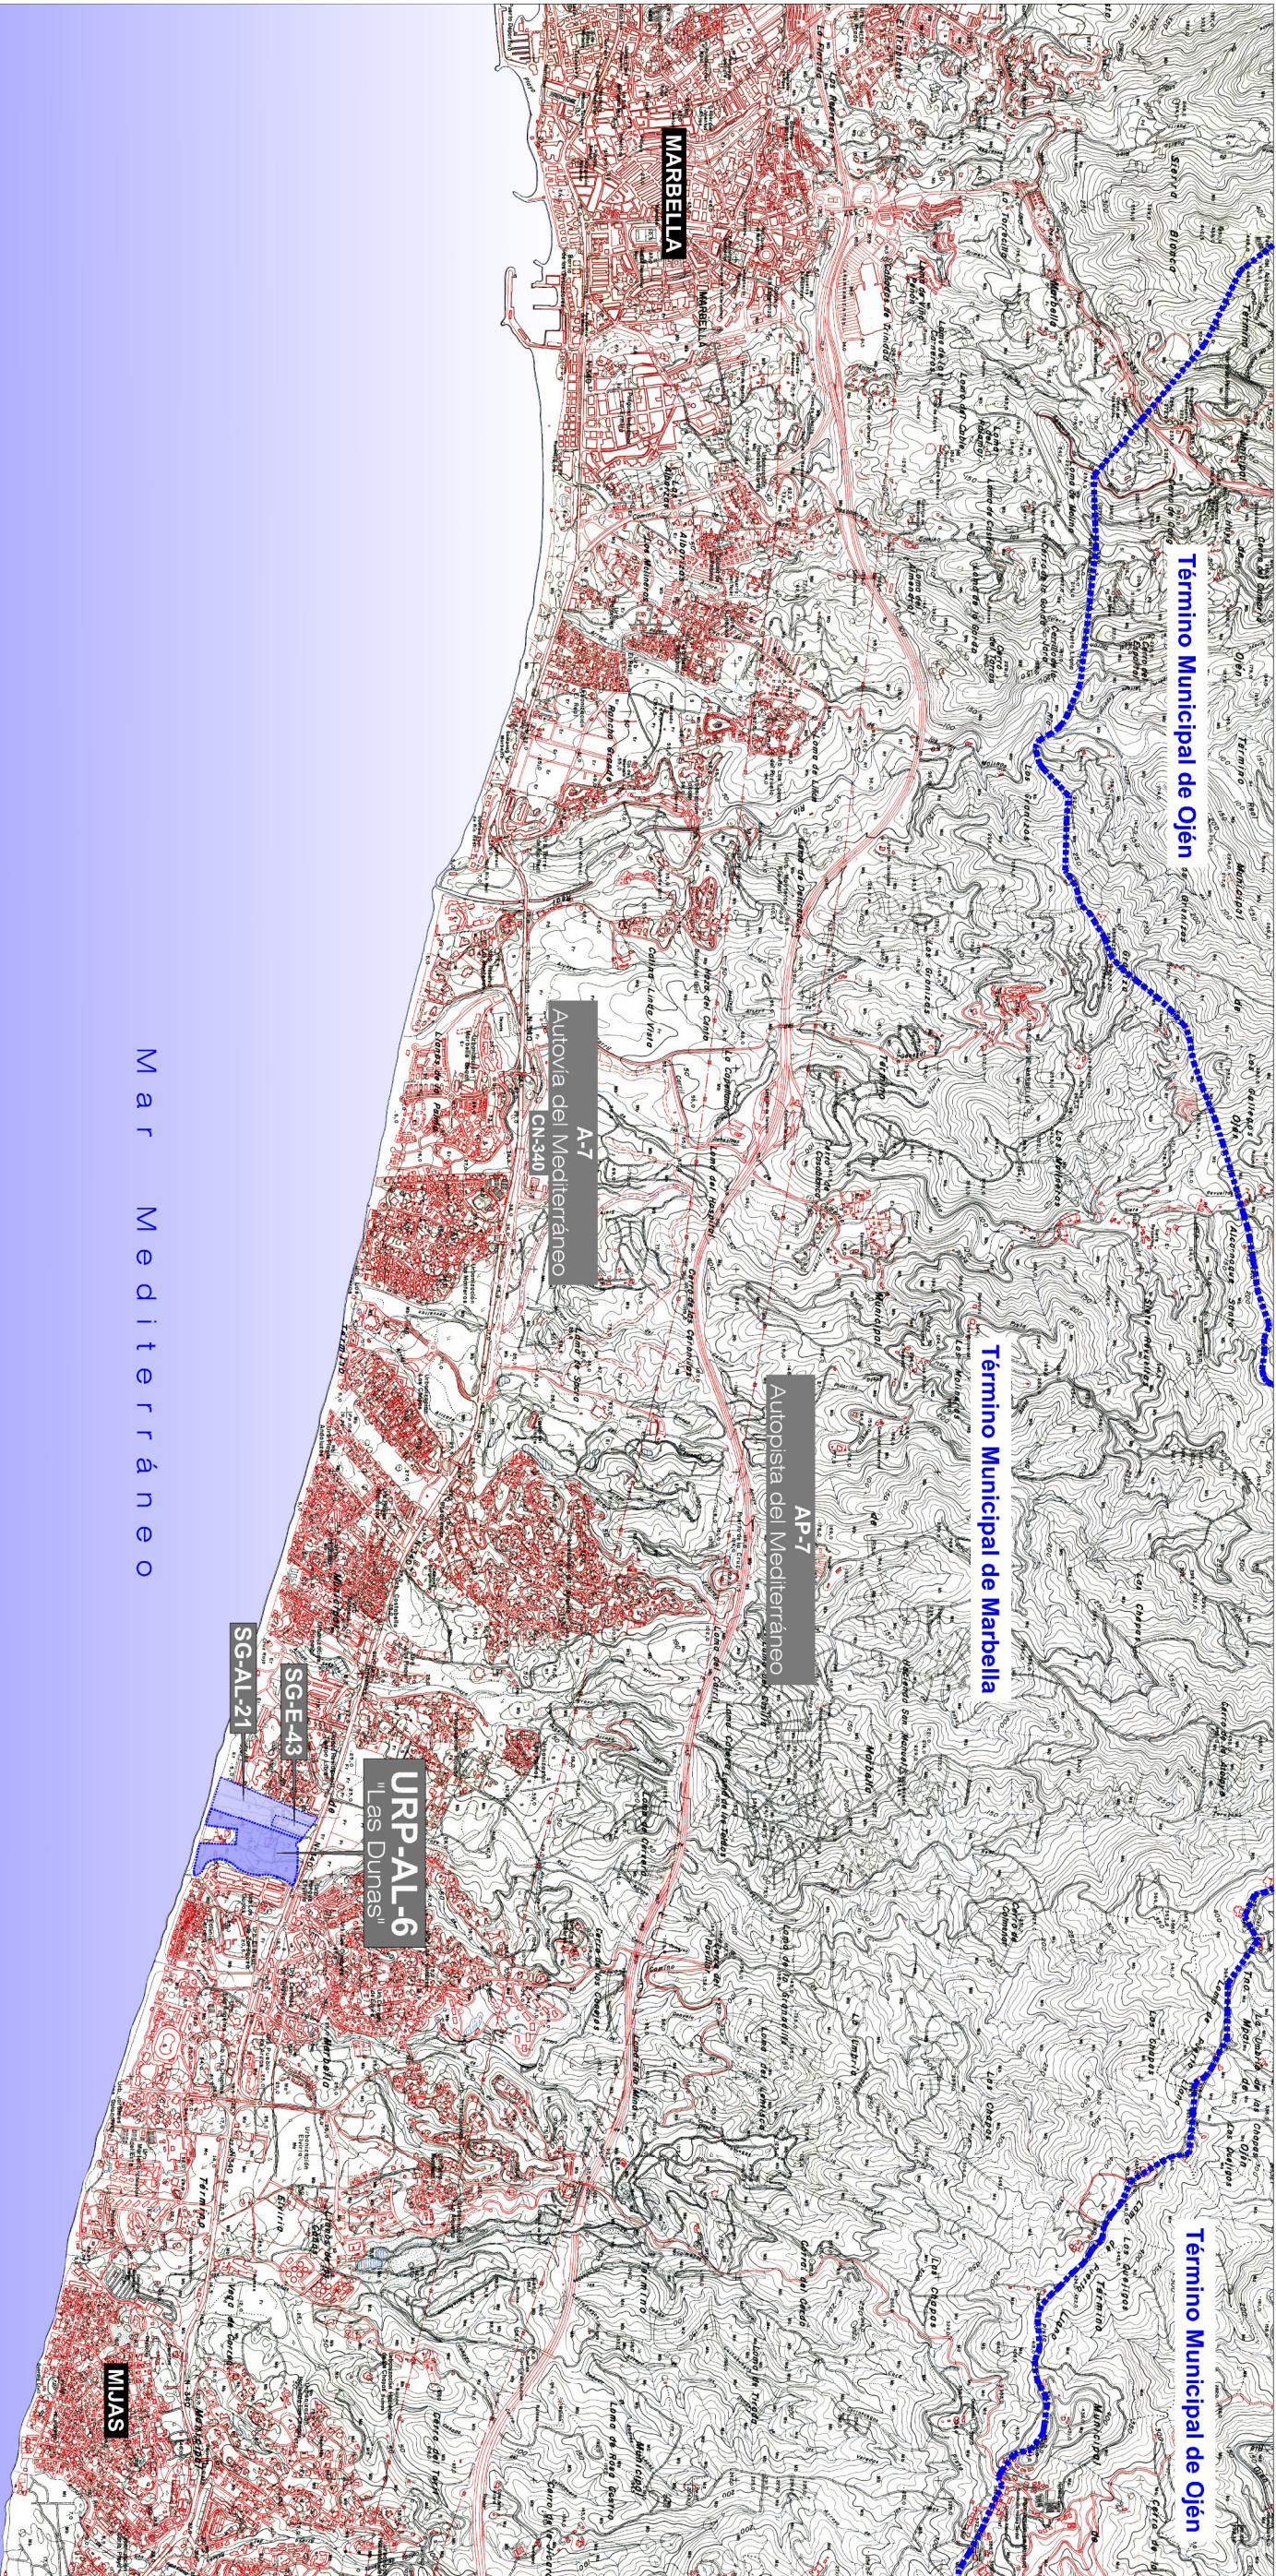

M a r M e d i t e r r á n e o

ARQUITECTO:

TRISTÁN MARTÍNEZ ALUADELL

PROYECTO	MODIFICACIÓN DEL P.G.O.U. DE MARBE.LA: CREACIÓN DEL SISTEMA GENERAL SG-AL-26 Y REORDENACIÓN DEL SECTOR URP-AL-6 Y DE LOS SISTEMAS GENERALES SG-AL-21 Y SG-E-43
PROMOTOR	SUNRISE INVERSIONES 2015, SLU

P L A N O	SITUACIÓN DEL SECTOR URP-AL-6 DEL SG-E-43 Y DEL SG-AL-21
FECHA: 01-06-2018	ARCHIVO: A130128000URPAL60618.DWG
Nº PROYECTO: 487.1	ESCALA: 1:35.000
FOLIO Nº I-1	