


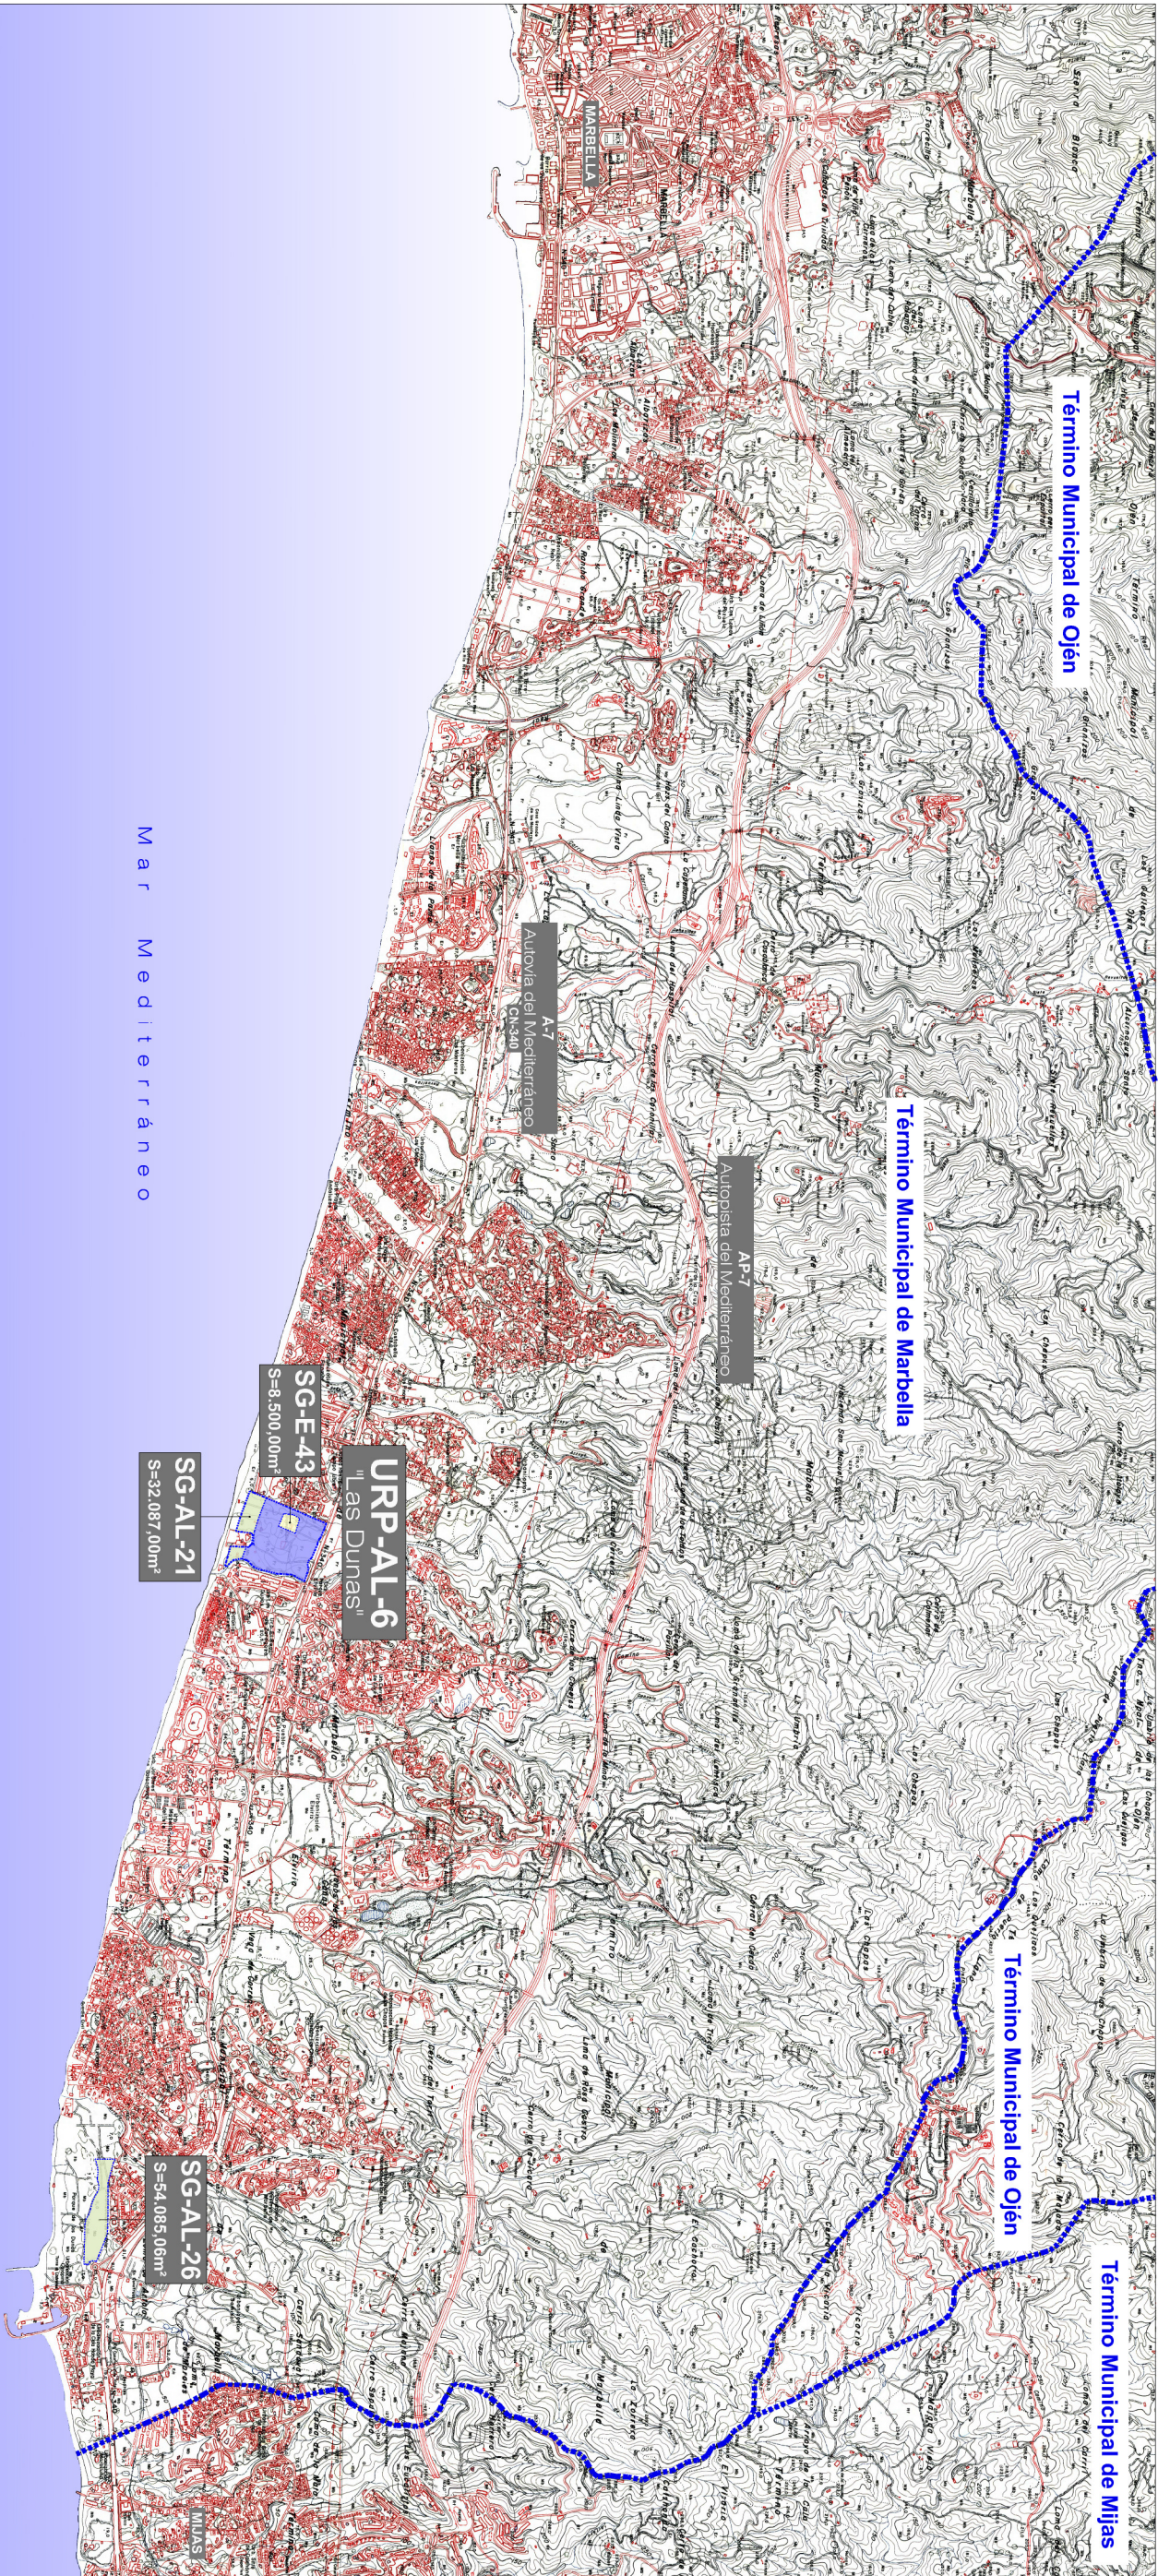

Mar Mediterráneo

EDP

GP2

GARPUL2, S.L.

ARQUITECTO:

TRISTÁN MARTÍNEZ ALUADELL

PROYECTO	MODIFICACIÓN DEL P.G.O.U. DE MARBE.L.A.: CREACIÓN DEL SISTEMA GENERAL SG-AL-26 Y REORDENACIÓN DEL SECTOR URP-AL-6 Y DE LOS SISTEMAS GENERALES SG-AL-21 Y SG-E-43
PROMOTOR	SUNRISE INVERSIONES 2015, SLU

PLANO	SITUACIÓN DE LOS NUEVOS SISTEMAS GENERALES
FECHA: 01-06-2018 Nº PROYECTO: 487.1	ARCHIVO: 148910305000\PMAL064 18.DWG ESCALA: 1:40.000
FOLIA Nº I-3	