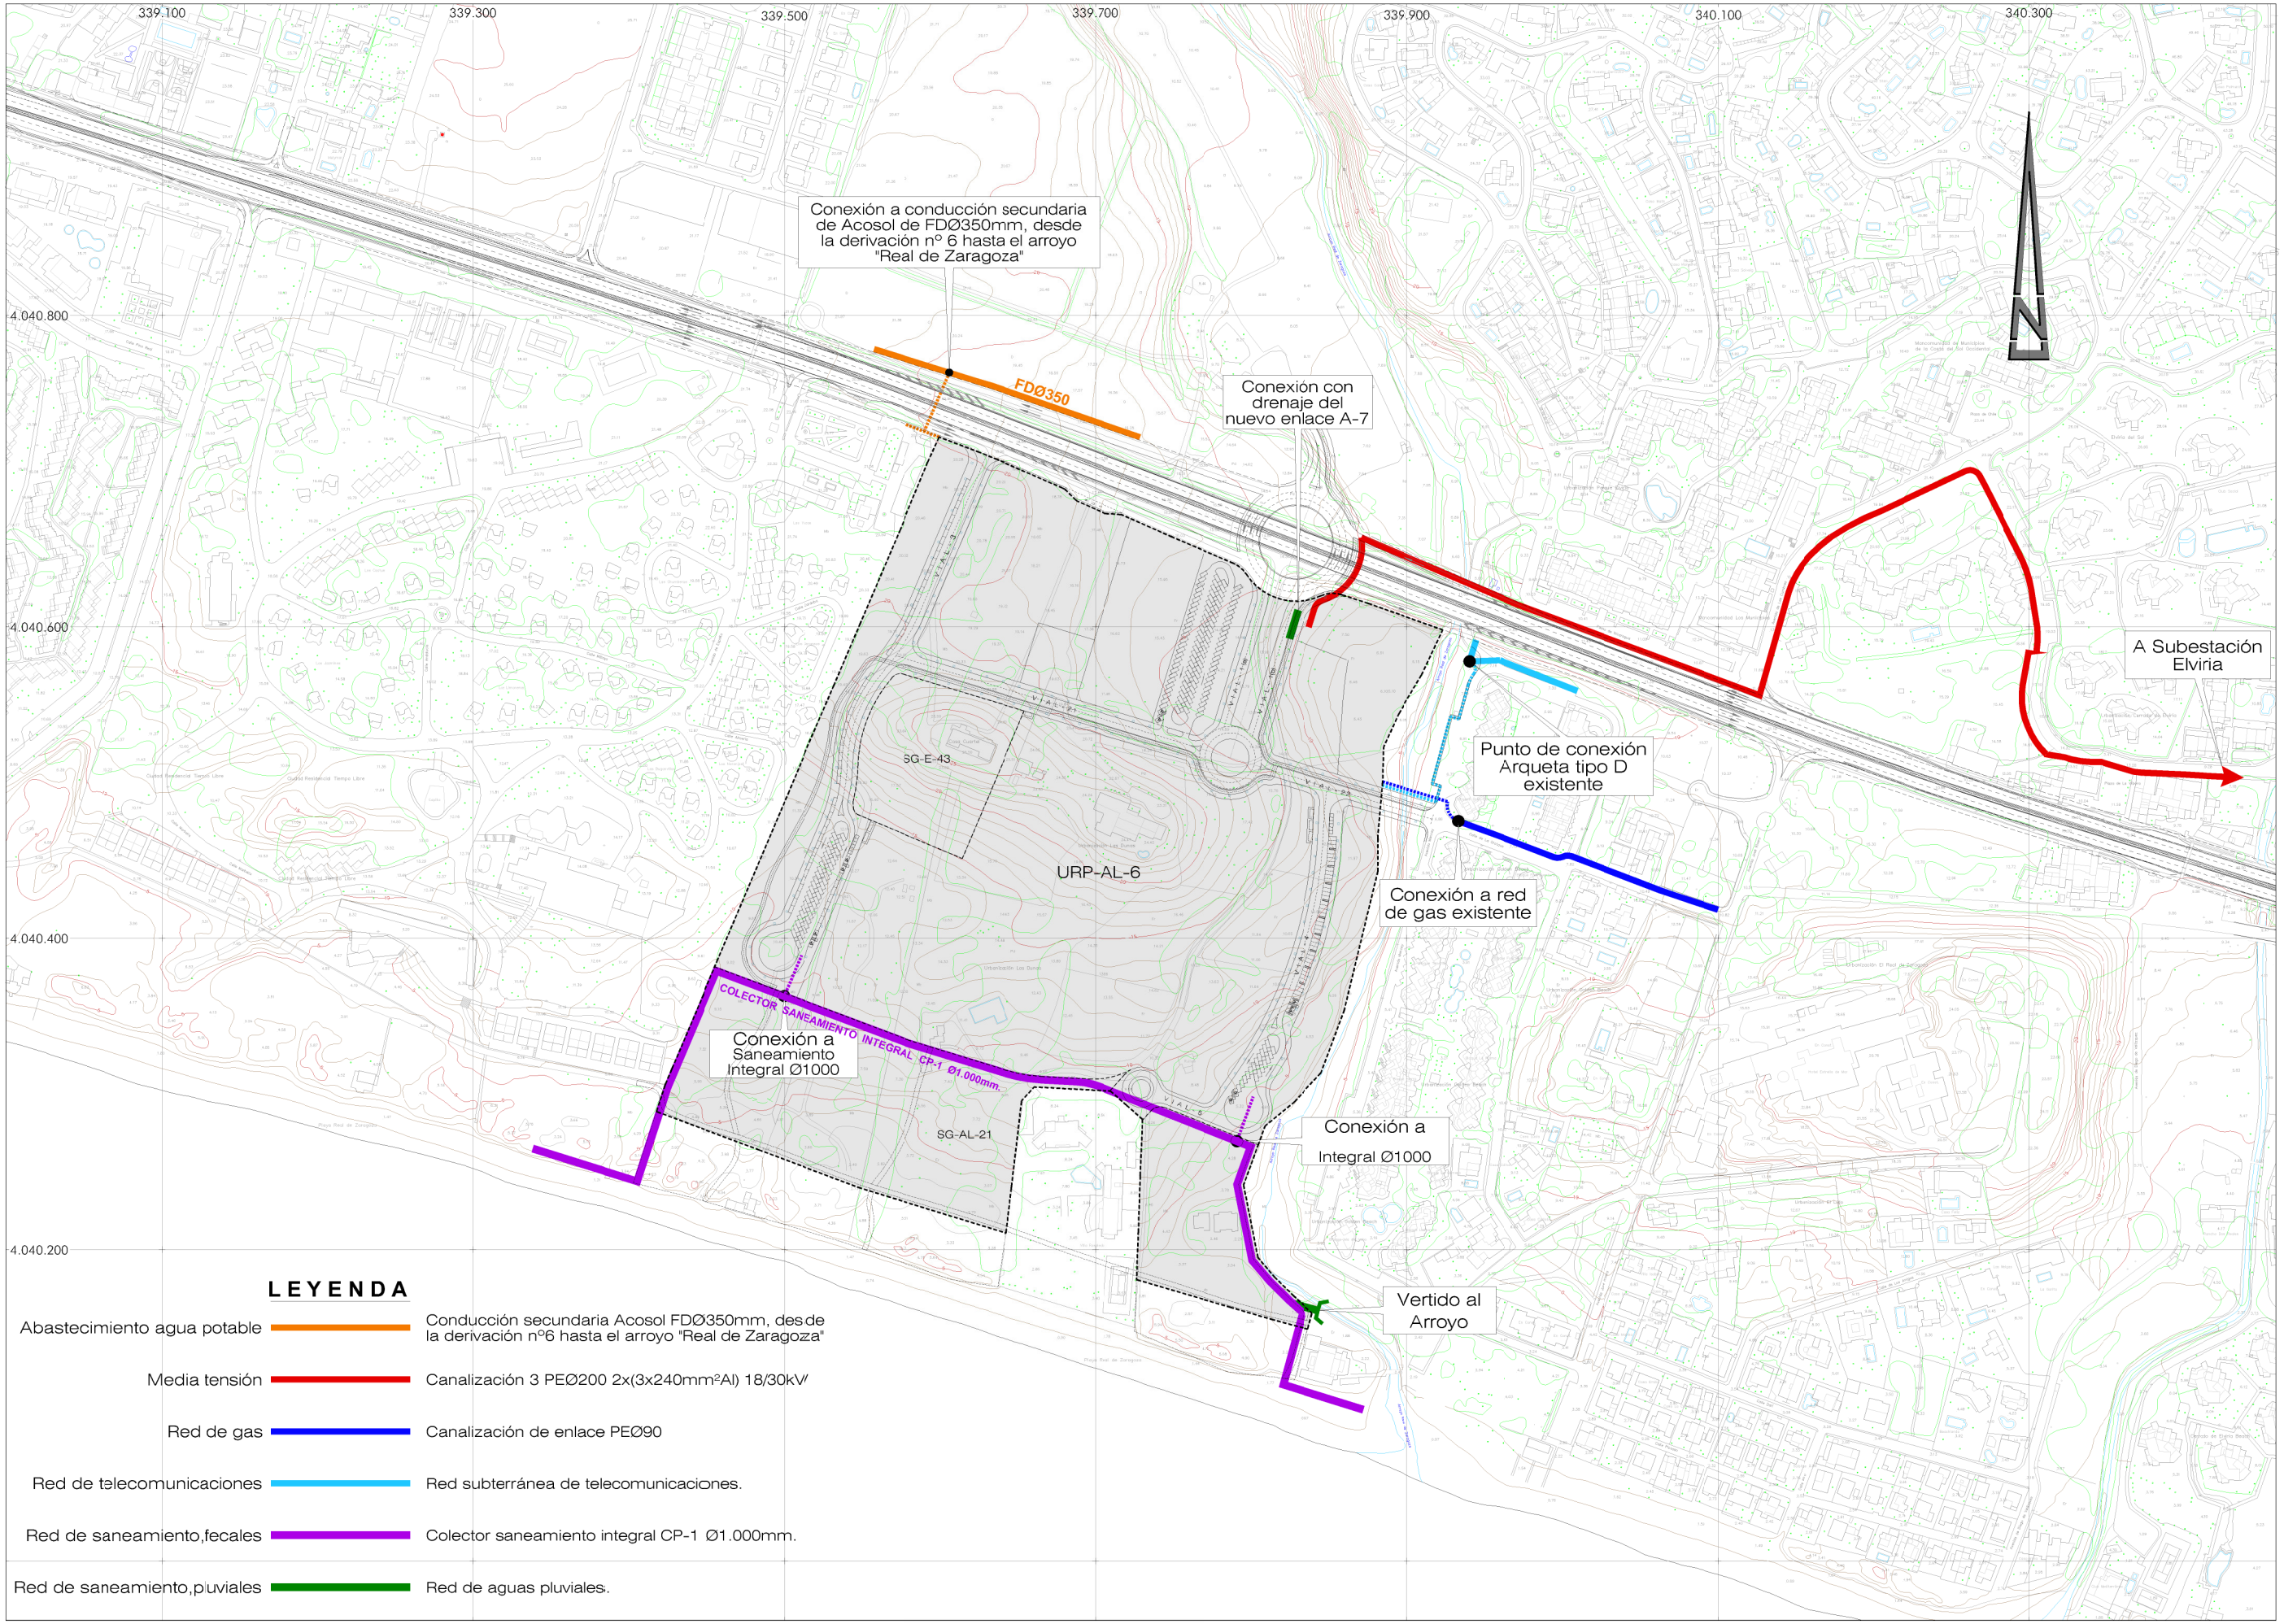

EJECUCION DEL PLANEAMIENTO, S.L.

GARPUL 2, S.L.

ARQUITECTO:

TRISTAN MARTINEZ ALLADELL

PROYECTO	MODIFICACIÓN DEL P.G.O.U. DE MARBE_LA: CREACIÓN DEL SISTEMA GENERAL SG-AL-26 Y REORDENACIÓN DEL SECTOR URP-AL-6 Y DE LOS SISTEMAS GENERALES SG-AL-21 Y SG-E-43
PROMOTOR	SUNRISE INVERSIONES 2015, SLU

PLANO	CONEXIONES CON LAS INFRAESTRUCTURAS EXISTENTES. SECTOR URP-AL-6
FECHA: 01-09-2018	ARCHIVO: I-9 CONX INF EXIST.URP-AL-6(06-18.DWG
Nº PROYECTO: 487.1	ESCALA: 1:4.000
HOJA Nº	I-9