




SECCION DE ZANJA PARA TUBERIA DE RIEGO DE POLIETILENO.

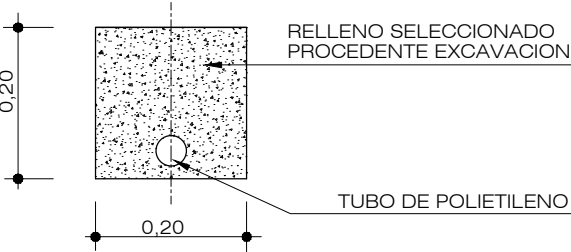


SECCION DE ZANJA PARA TUBERIA DE RIEGO DE POLIETILENO BAJO CAMINOS.

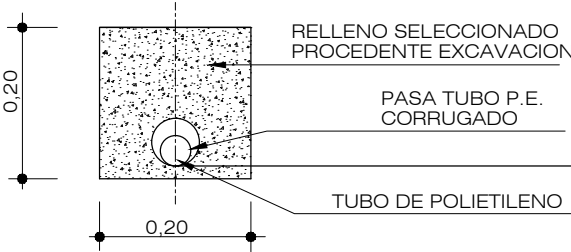


SECCION DE ZANJA PARA TUBERIA EN CRUCES BAJO CALZADAS

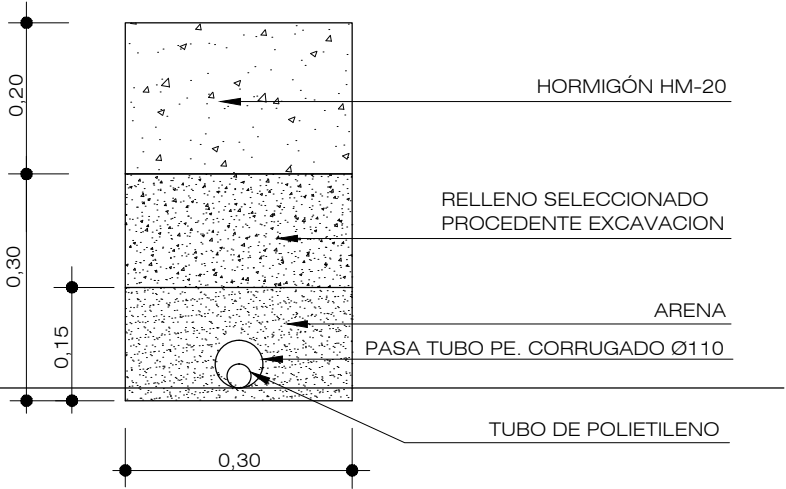


ARQUETA PARA VALVULA DE CIERRE EN TUBERIA DE POLIETILENO DE RIEGO.

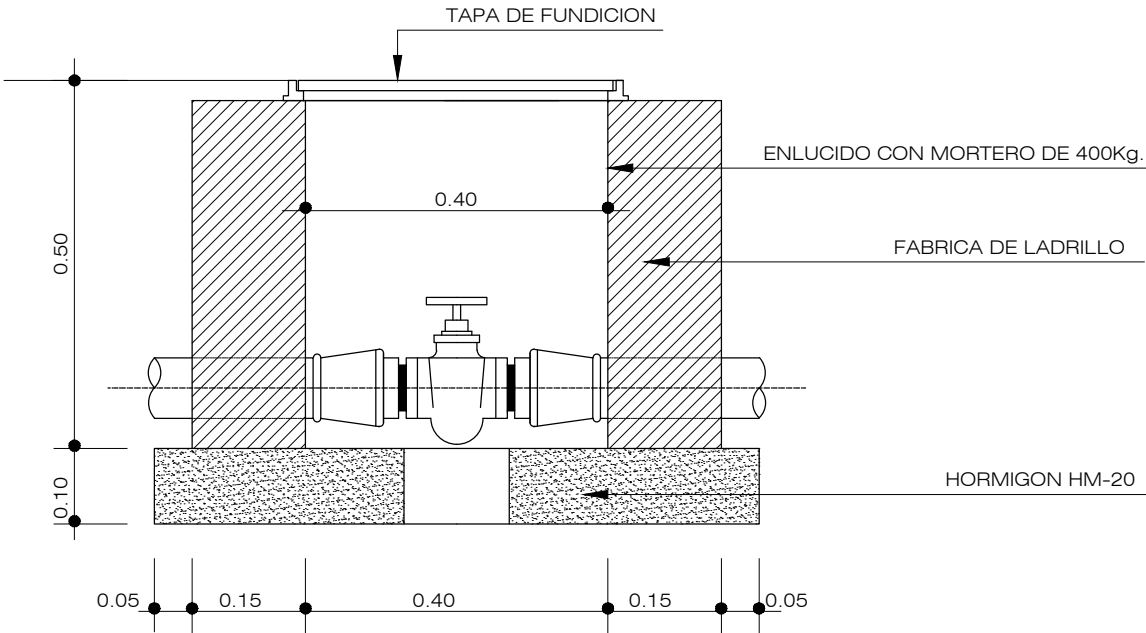


ALIMENTACION A ALCORQUE (S/E)

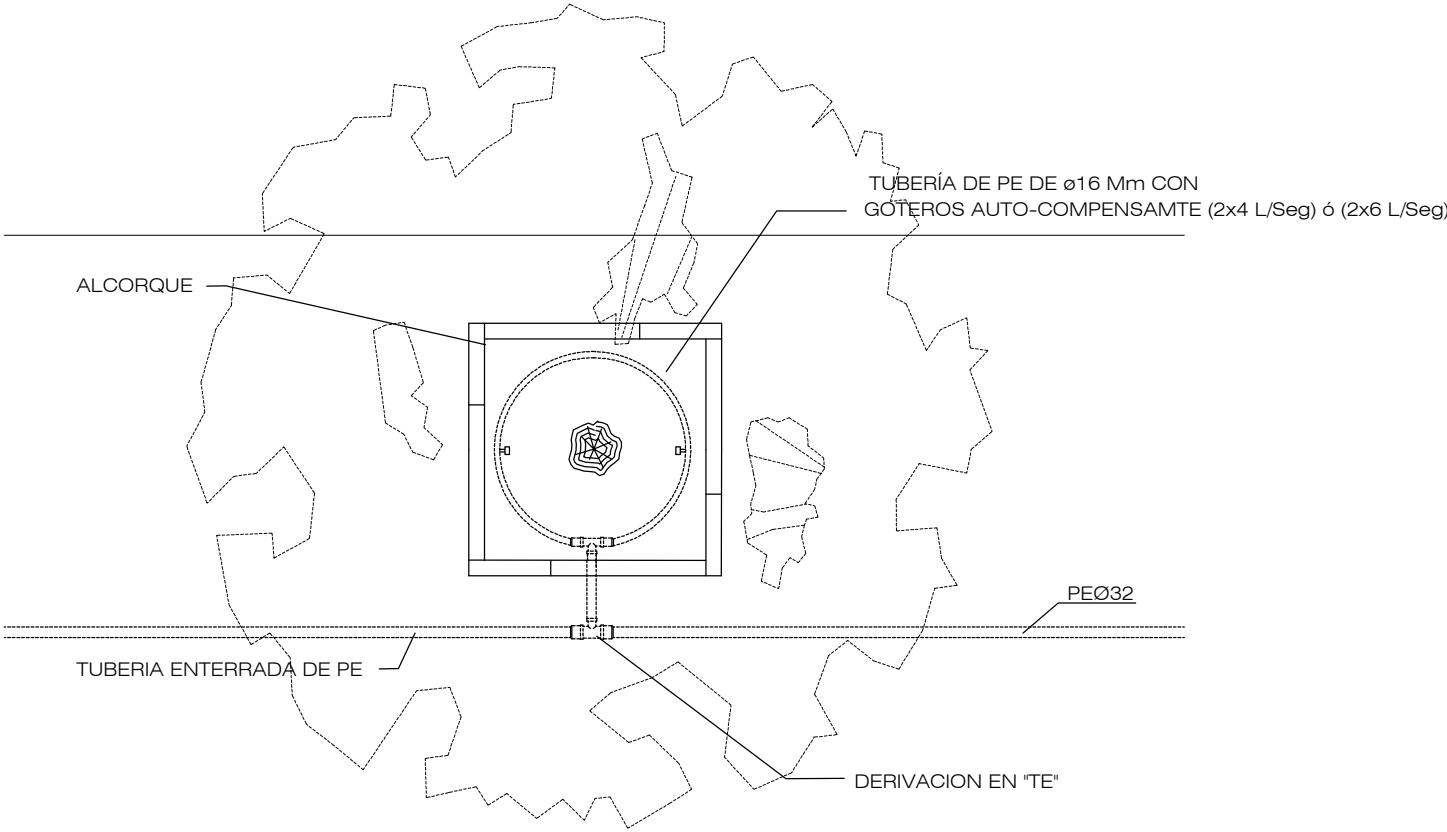

ARQUETA, VALVULAS, PROGRAMADOR Y FILTRO PARA RED DE RIEGO.

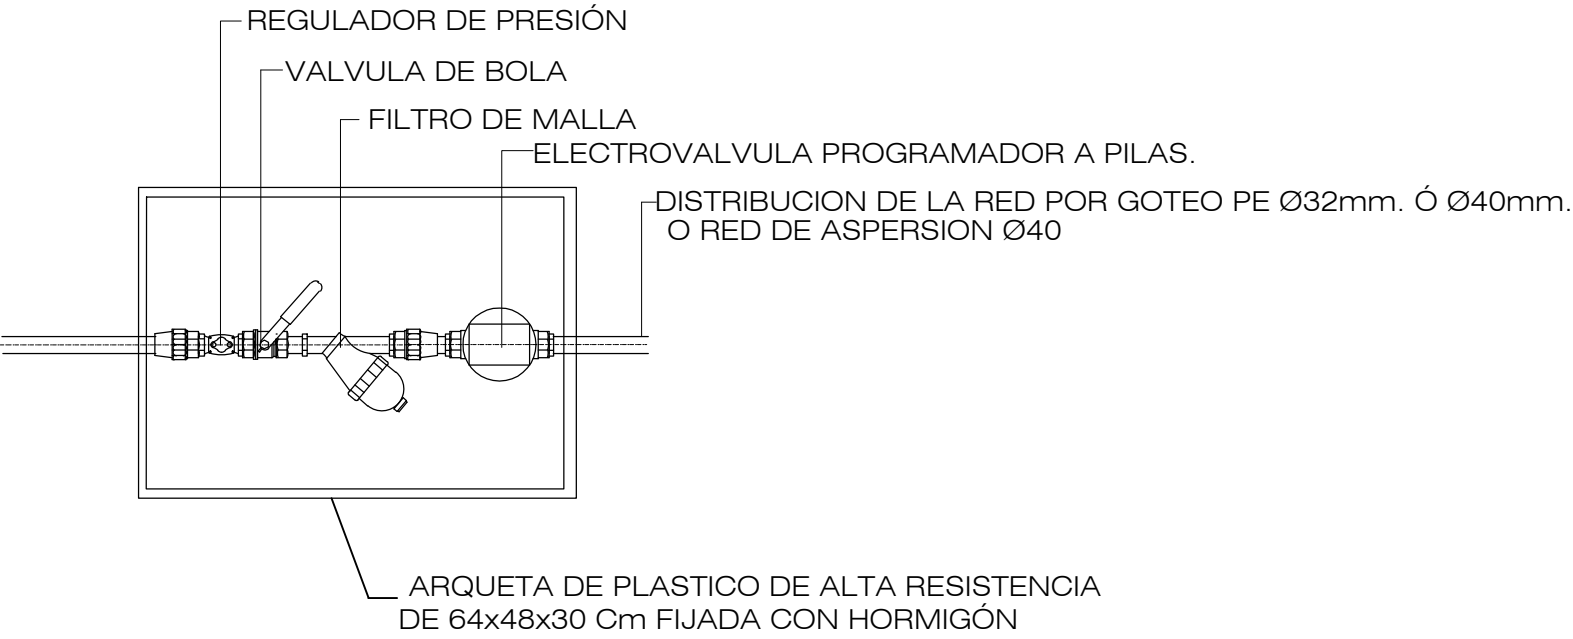


PLANTA

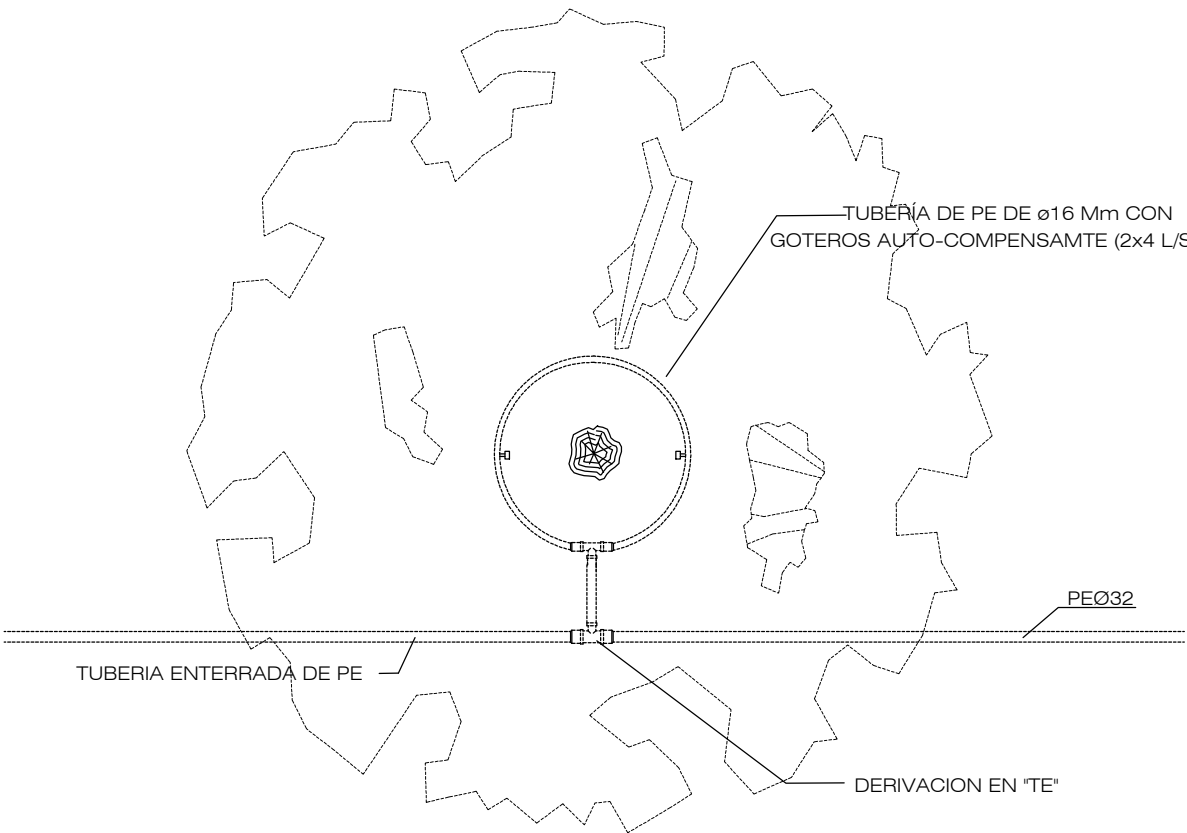

ALIMENTACIÓN ARBOL EN ZONAS VERDES


BOCA DE RIEGO (E. 1/5)
RACOR TIPO BARCELONA

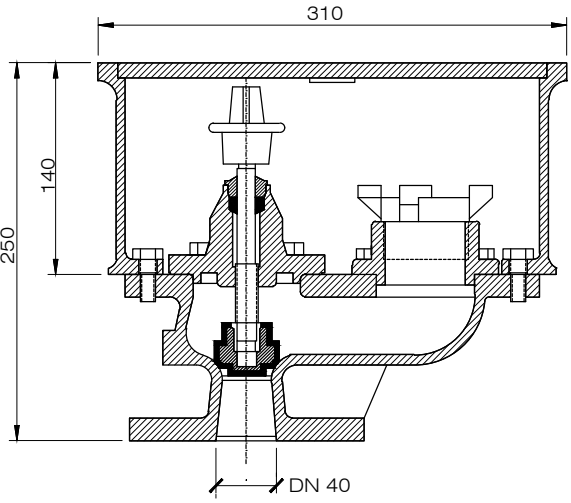

SECCION



PLANTA

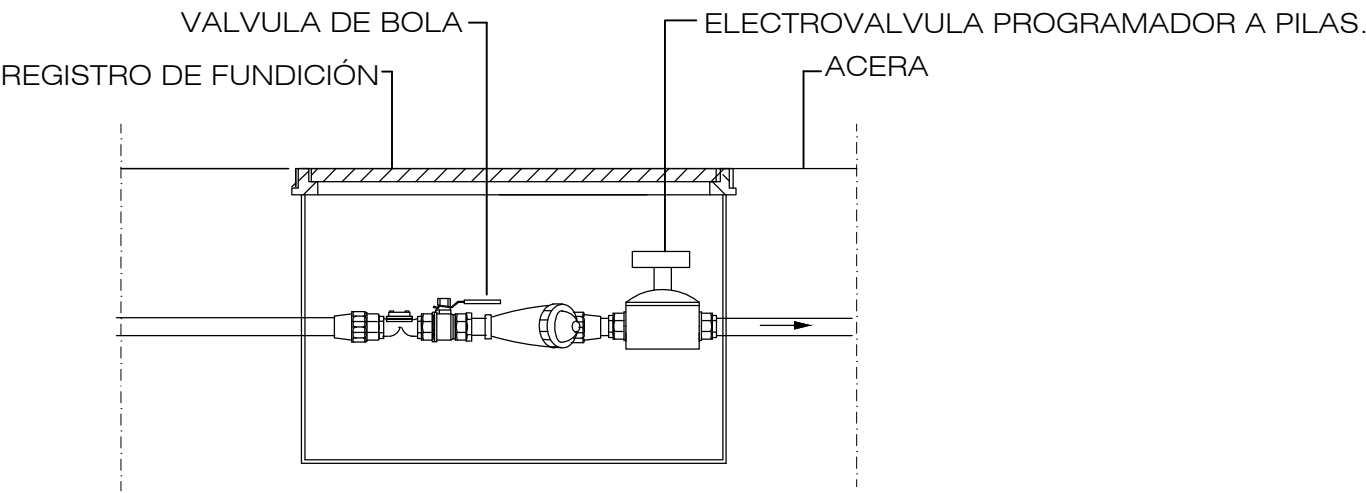

SECCION

PROYECTO	MODIFICACIÓN DEL P.G.O.U. DE MARBELLA: CREACIÓN DEL SISTEMA GENERAL SG-AL-26 Y REORDENACIÓN DEL SECTOR URP-AL-6 Y DE LOS SISTEMAS GENERALES SG-AL-21 Y SG-E-43			
PROMOTOR	SUNRISE INVERSIONES 2015, SLU			
PLANO:	RED DE RIEGO. DETALLES	FECHA: 01-06-2018	ARCHIVO: 12-2 DET. RIEGO.DWG	HOJA N° III-12.2
		N° PROYECTO: 487.1	ESCALA: VARIAS	
				ARQUITECTO: TRISTAN MARTINEZ AULADELL