




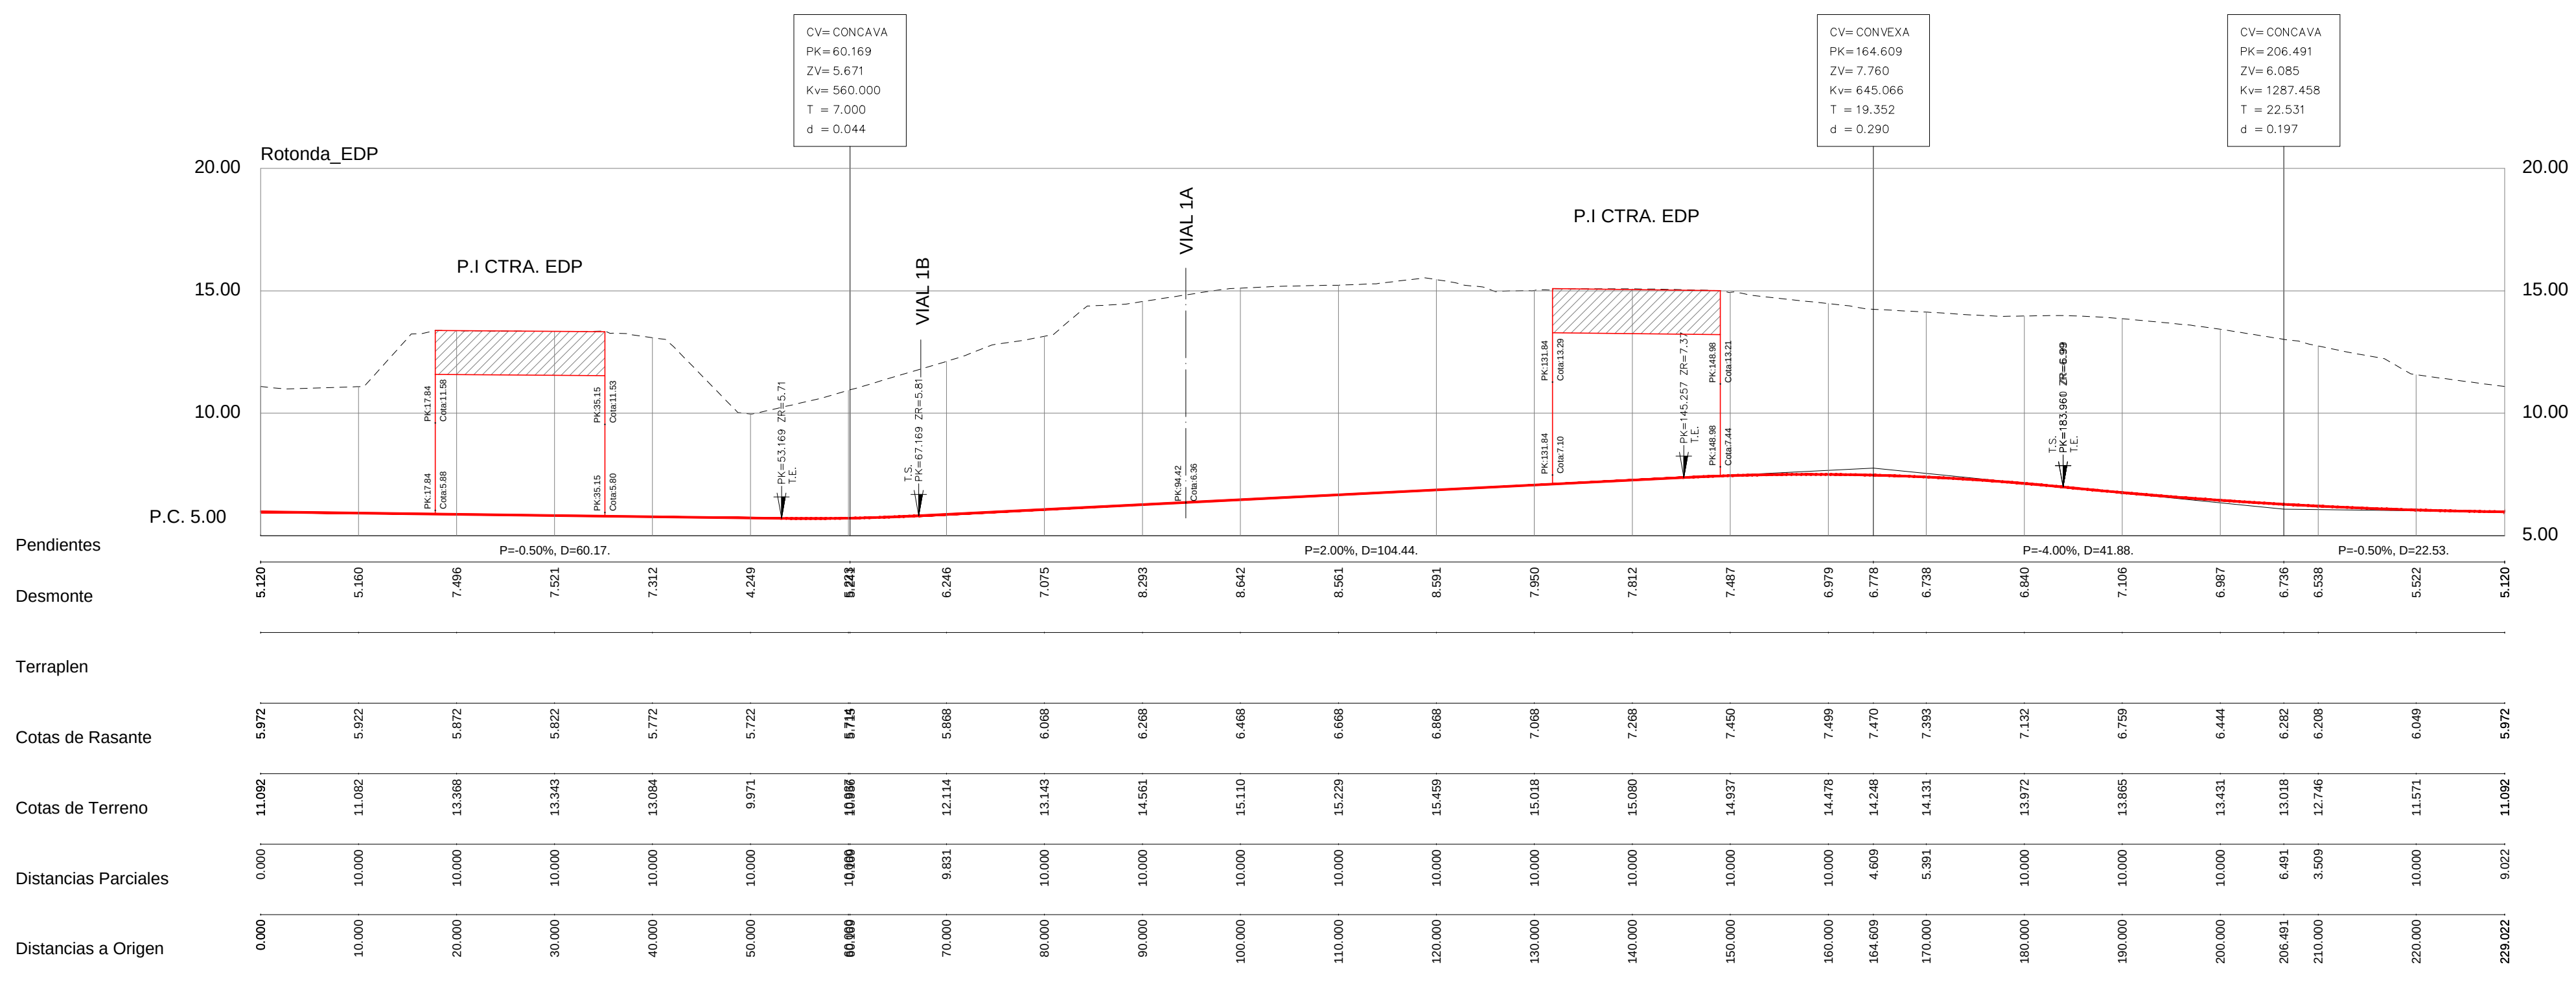


PERFIL LONGITUDINAL ROTONDA EDP

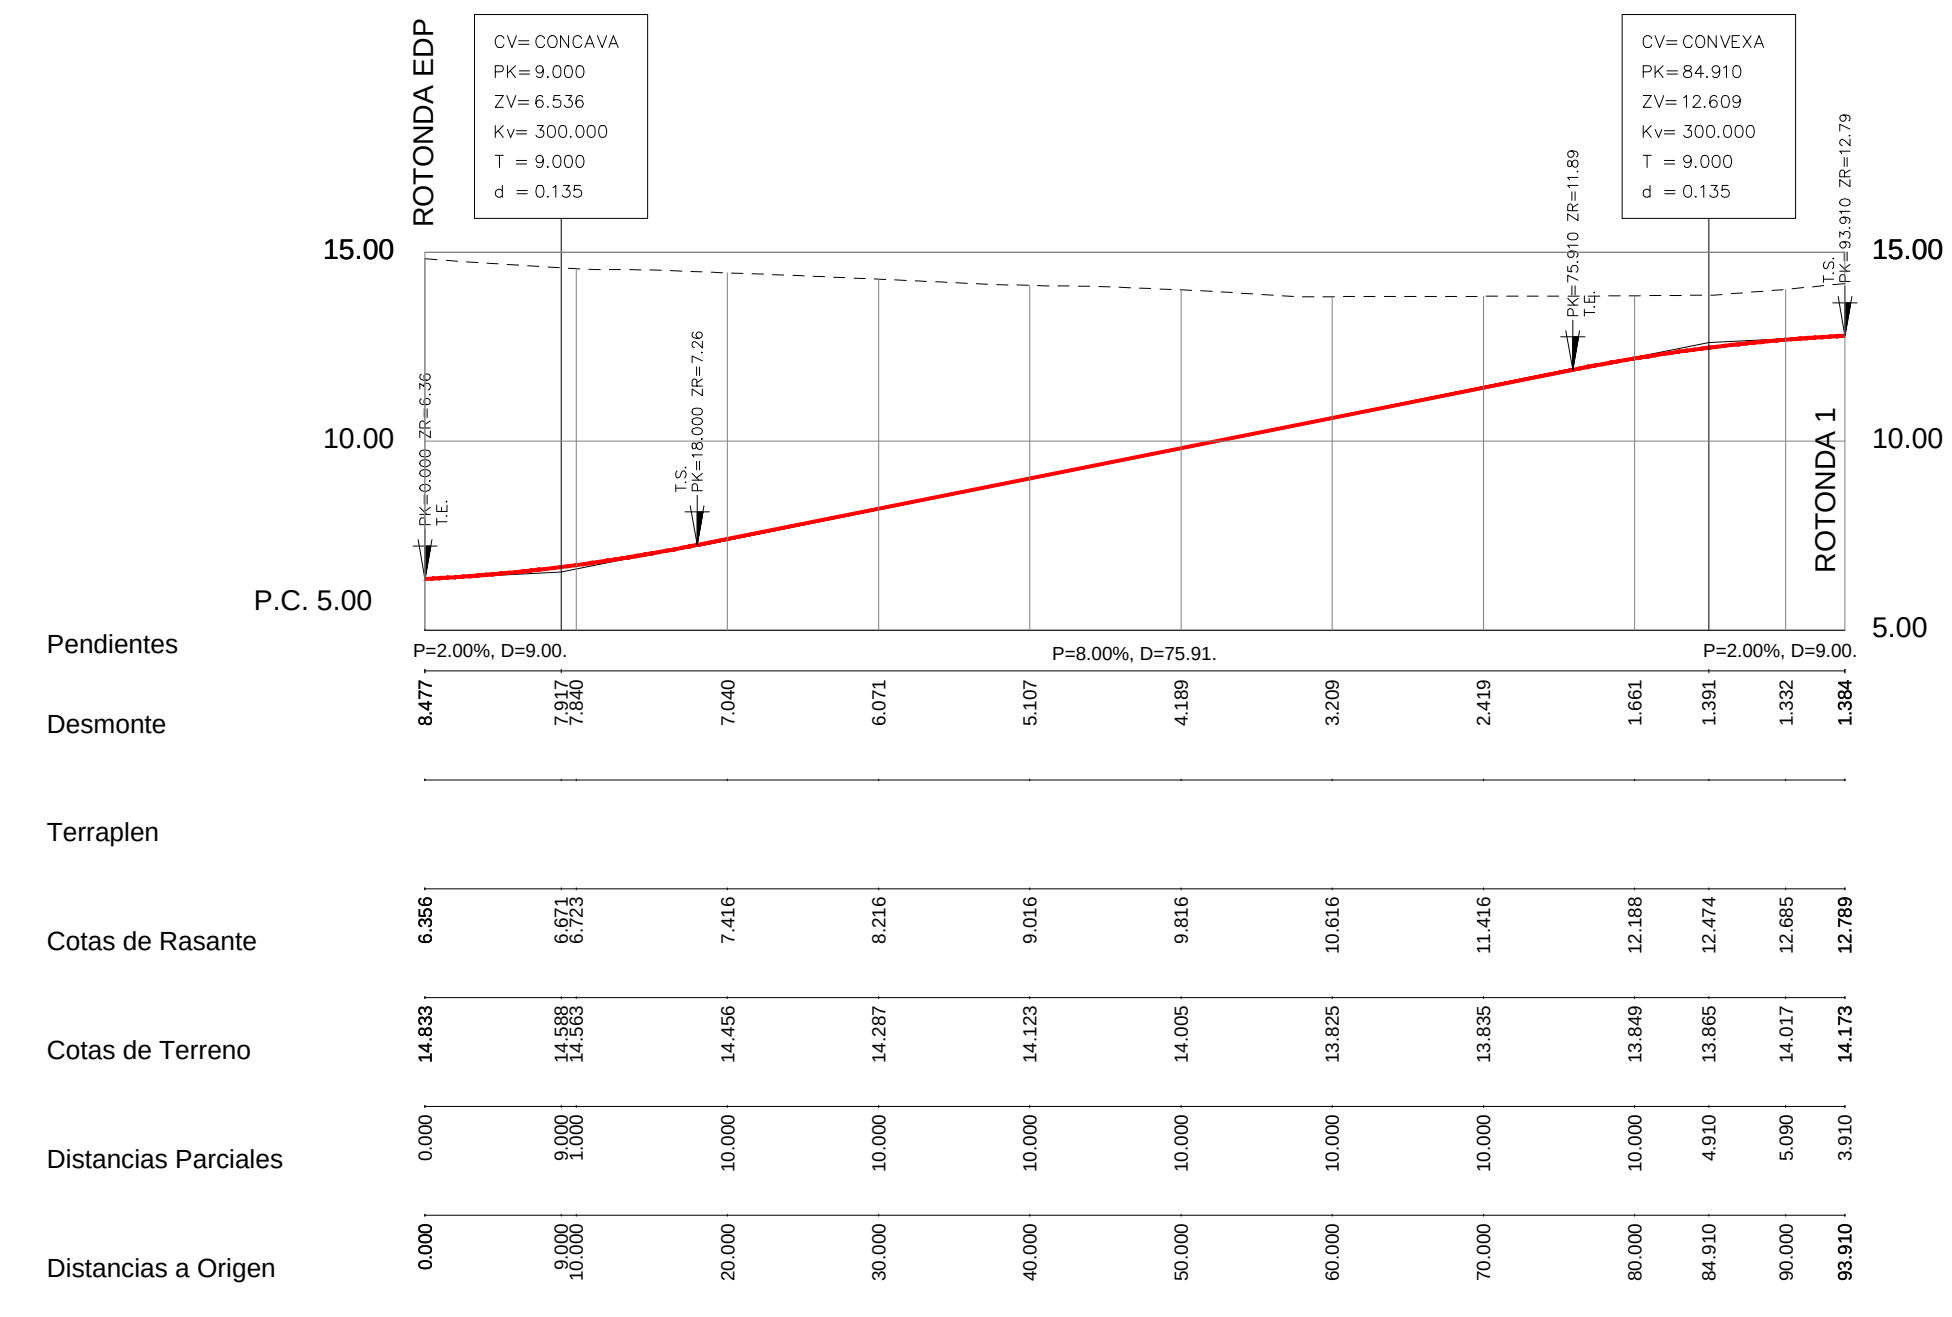


PERFIL LONGITUDINAL VIAL 1A

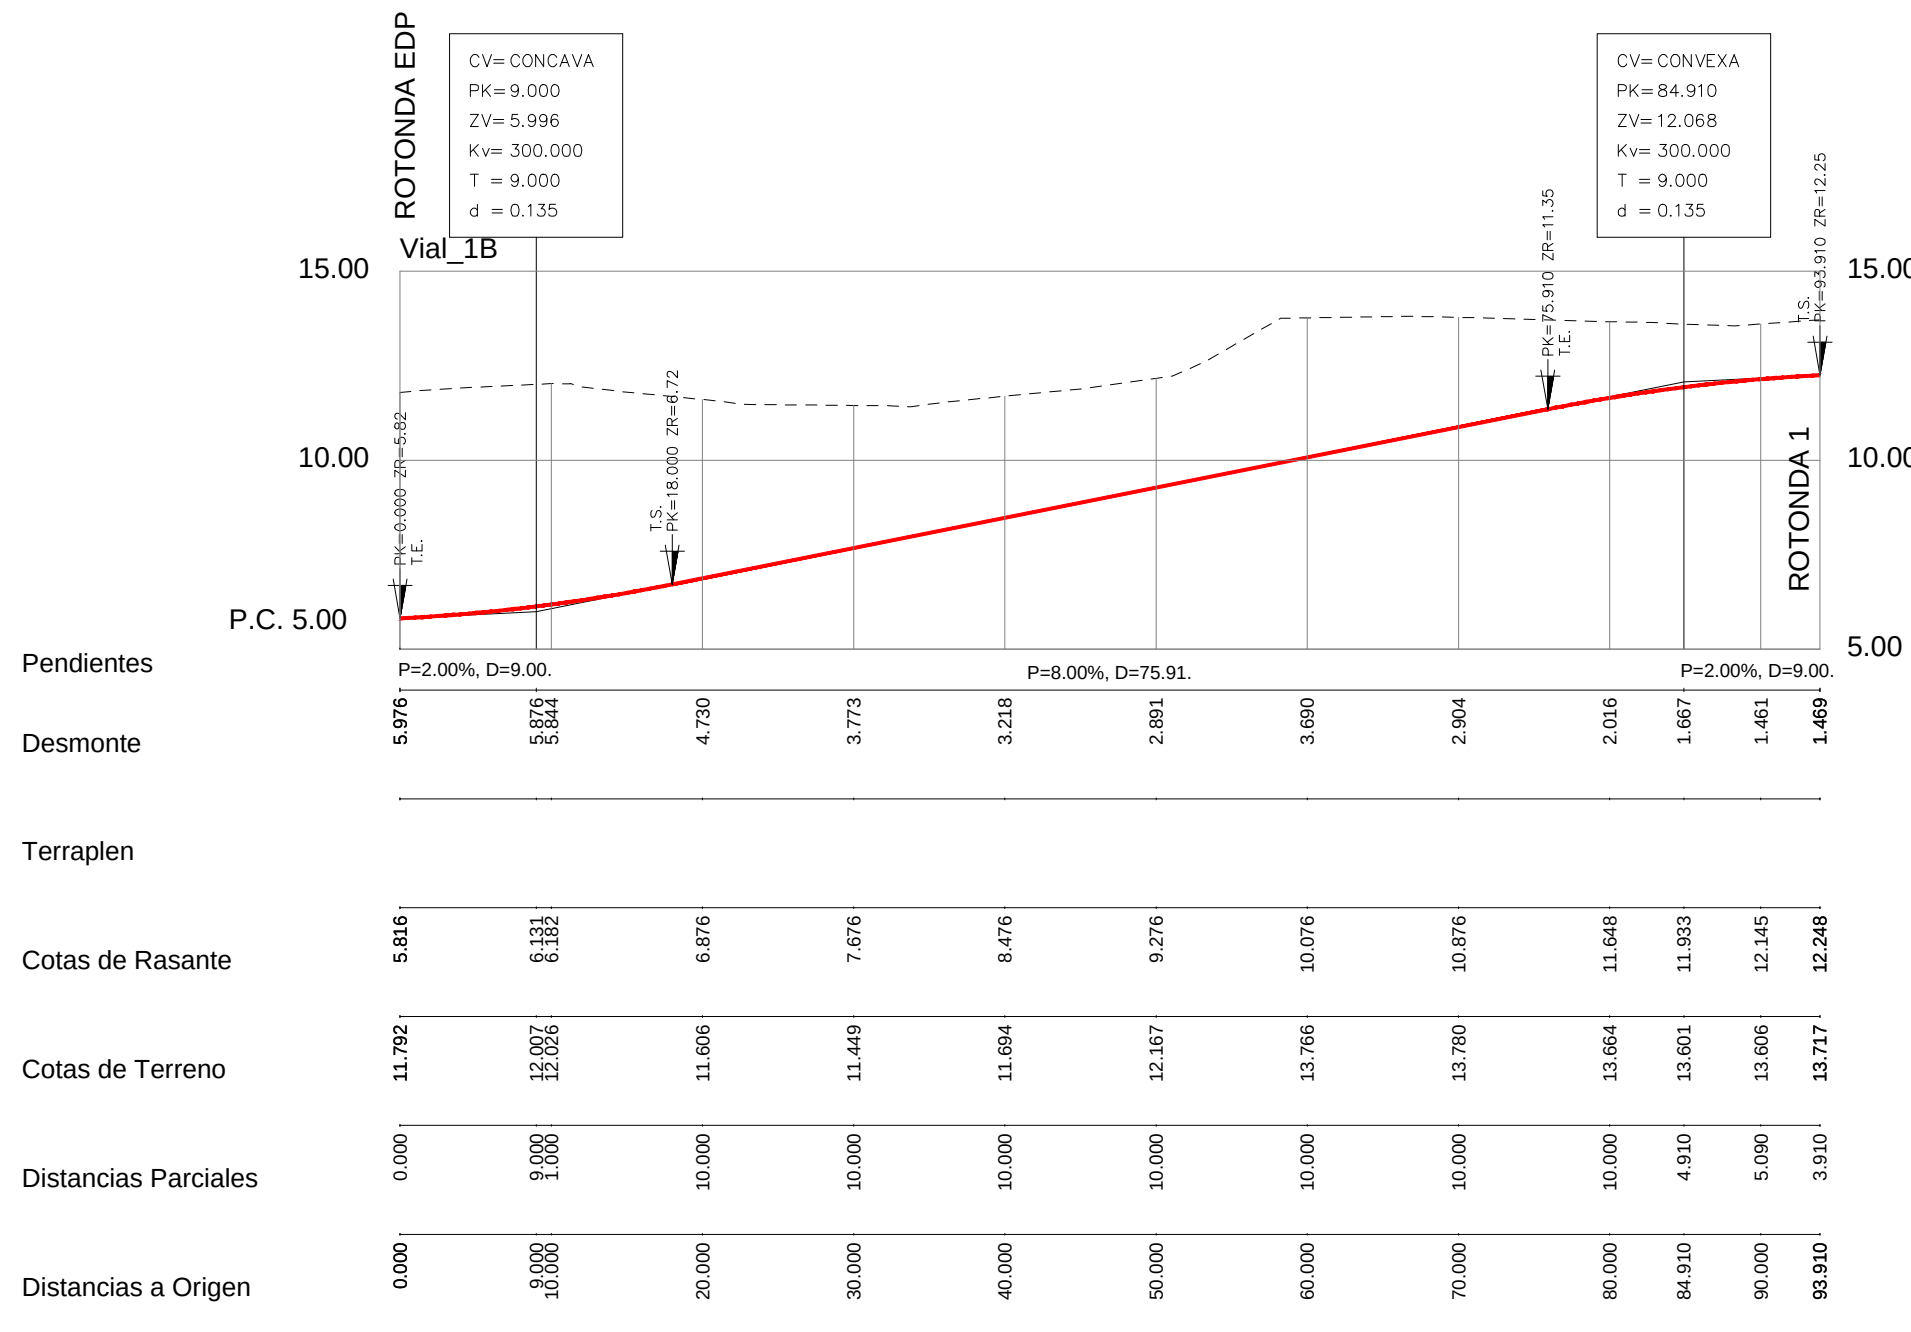


PERFIL LONGITUDINAL VIAL 1B

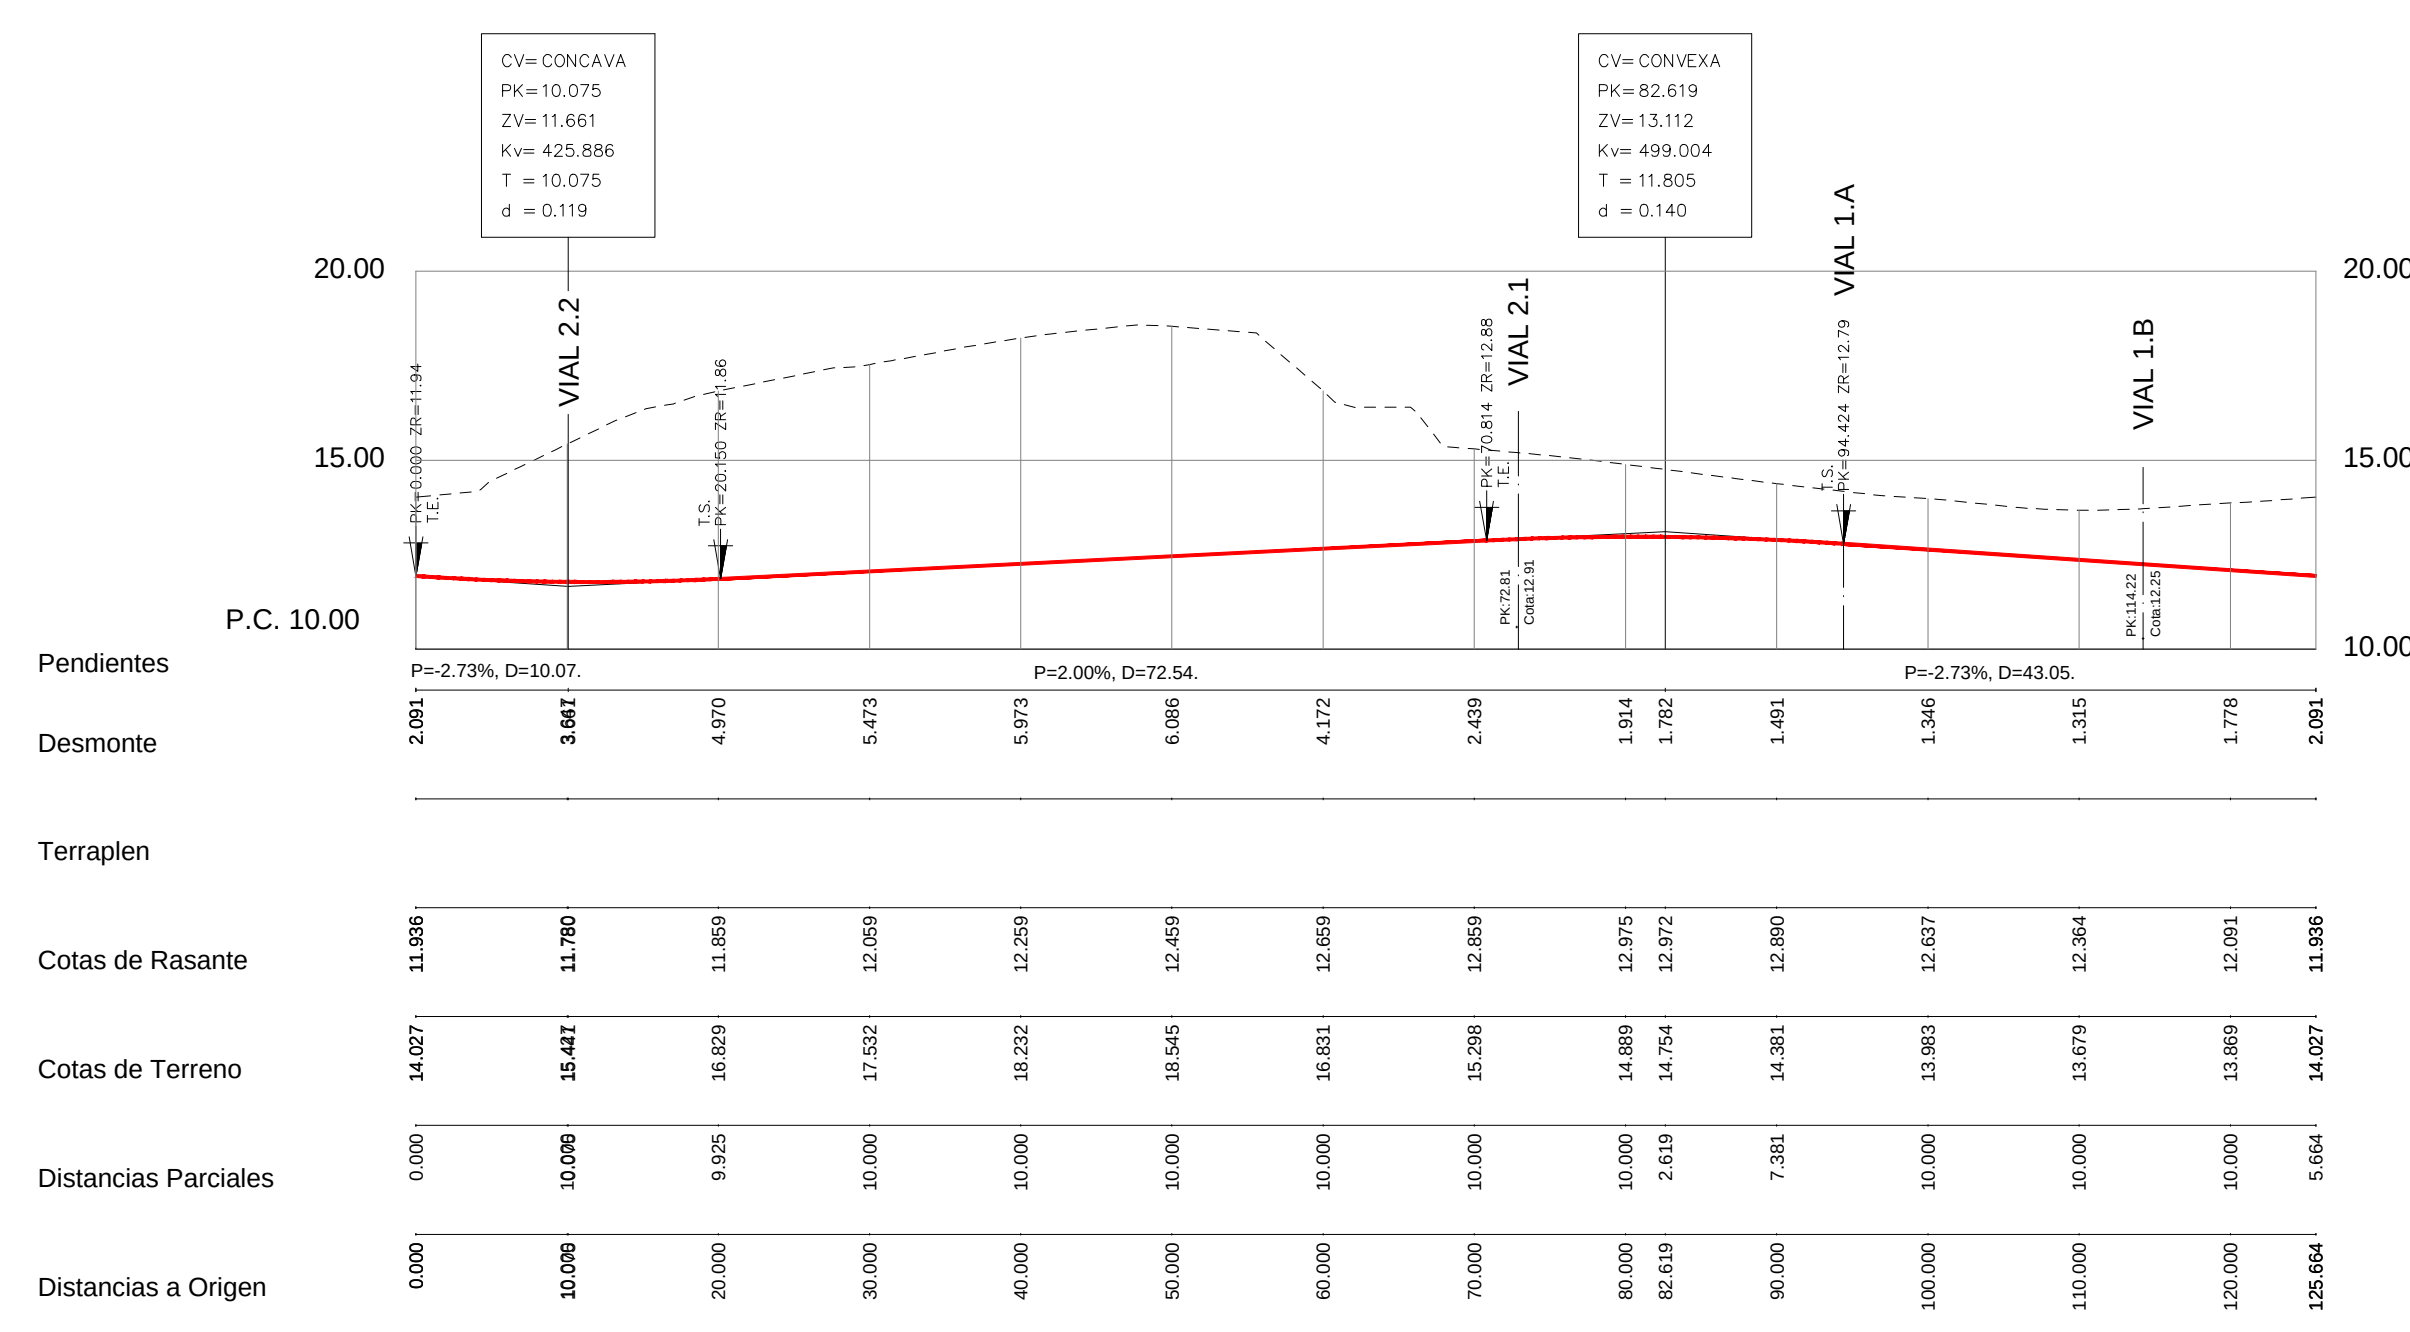

PERFIL LONGITUDINAL ROTONDA 1

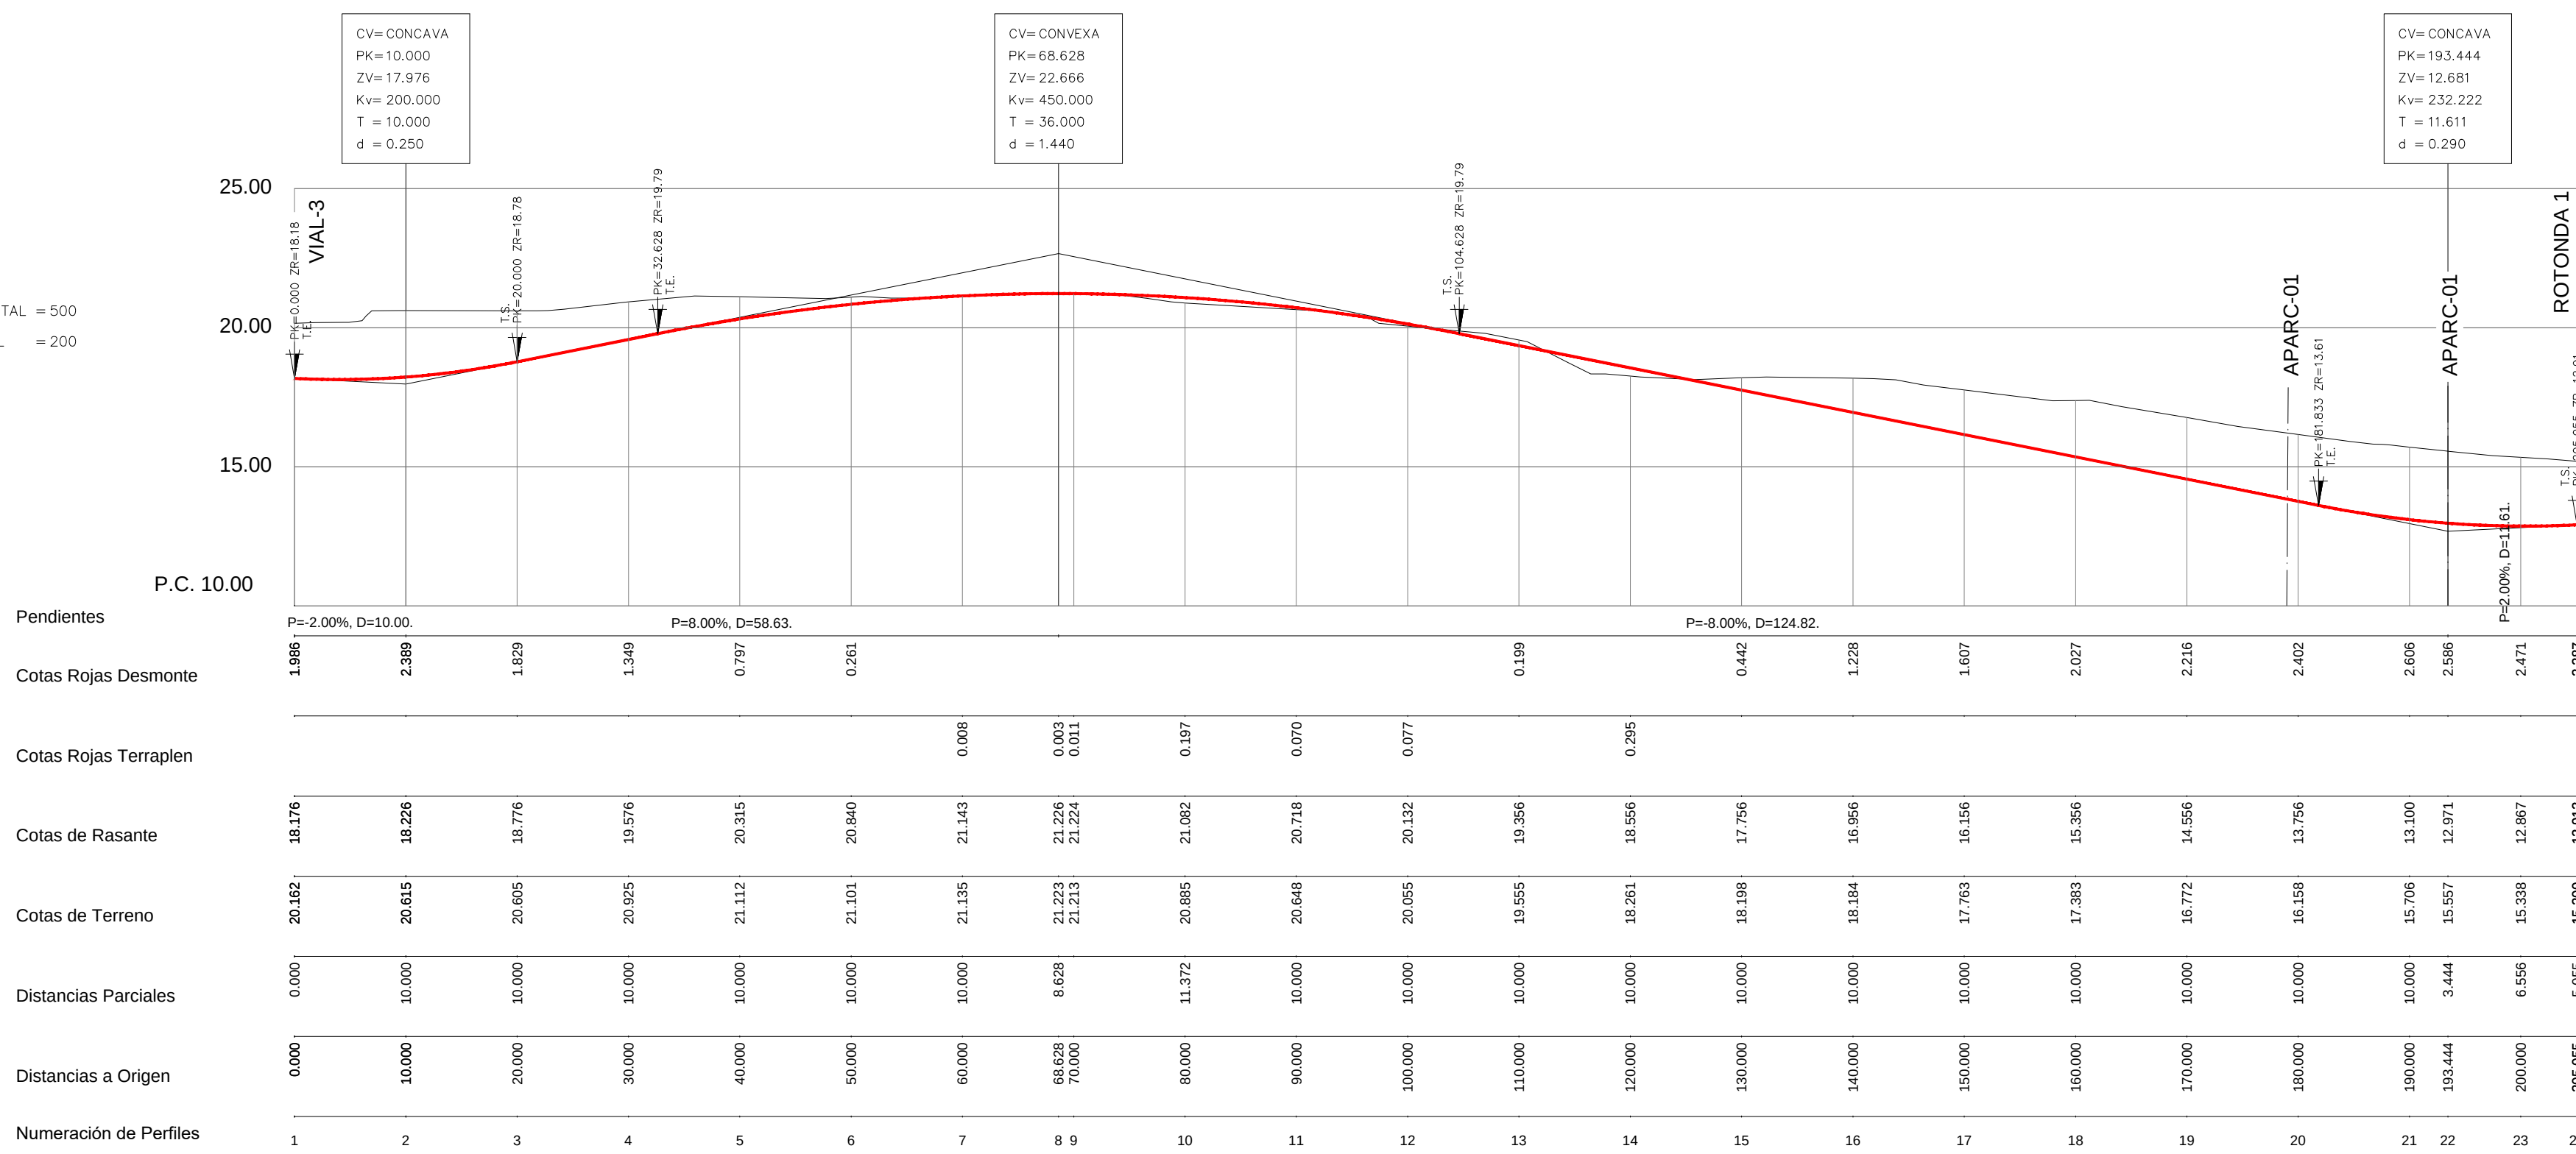

PERFIL LONGITUDINAL VIAL 2.1

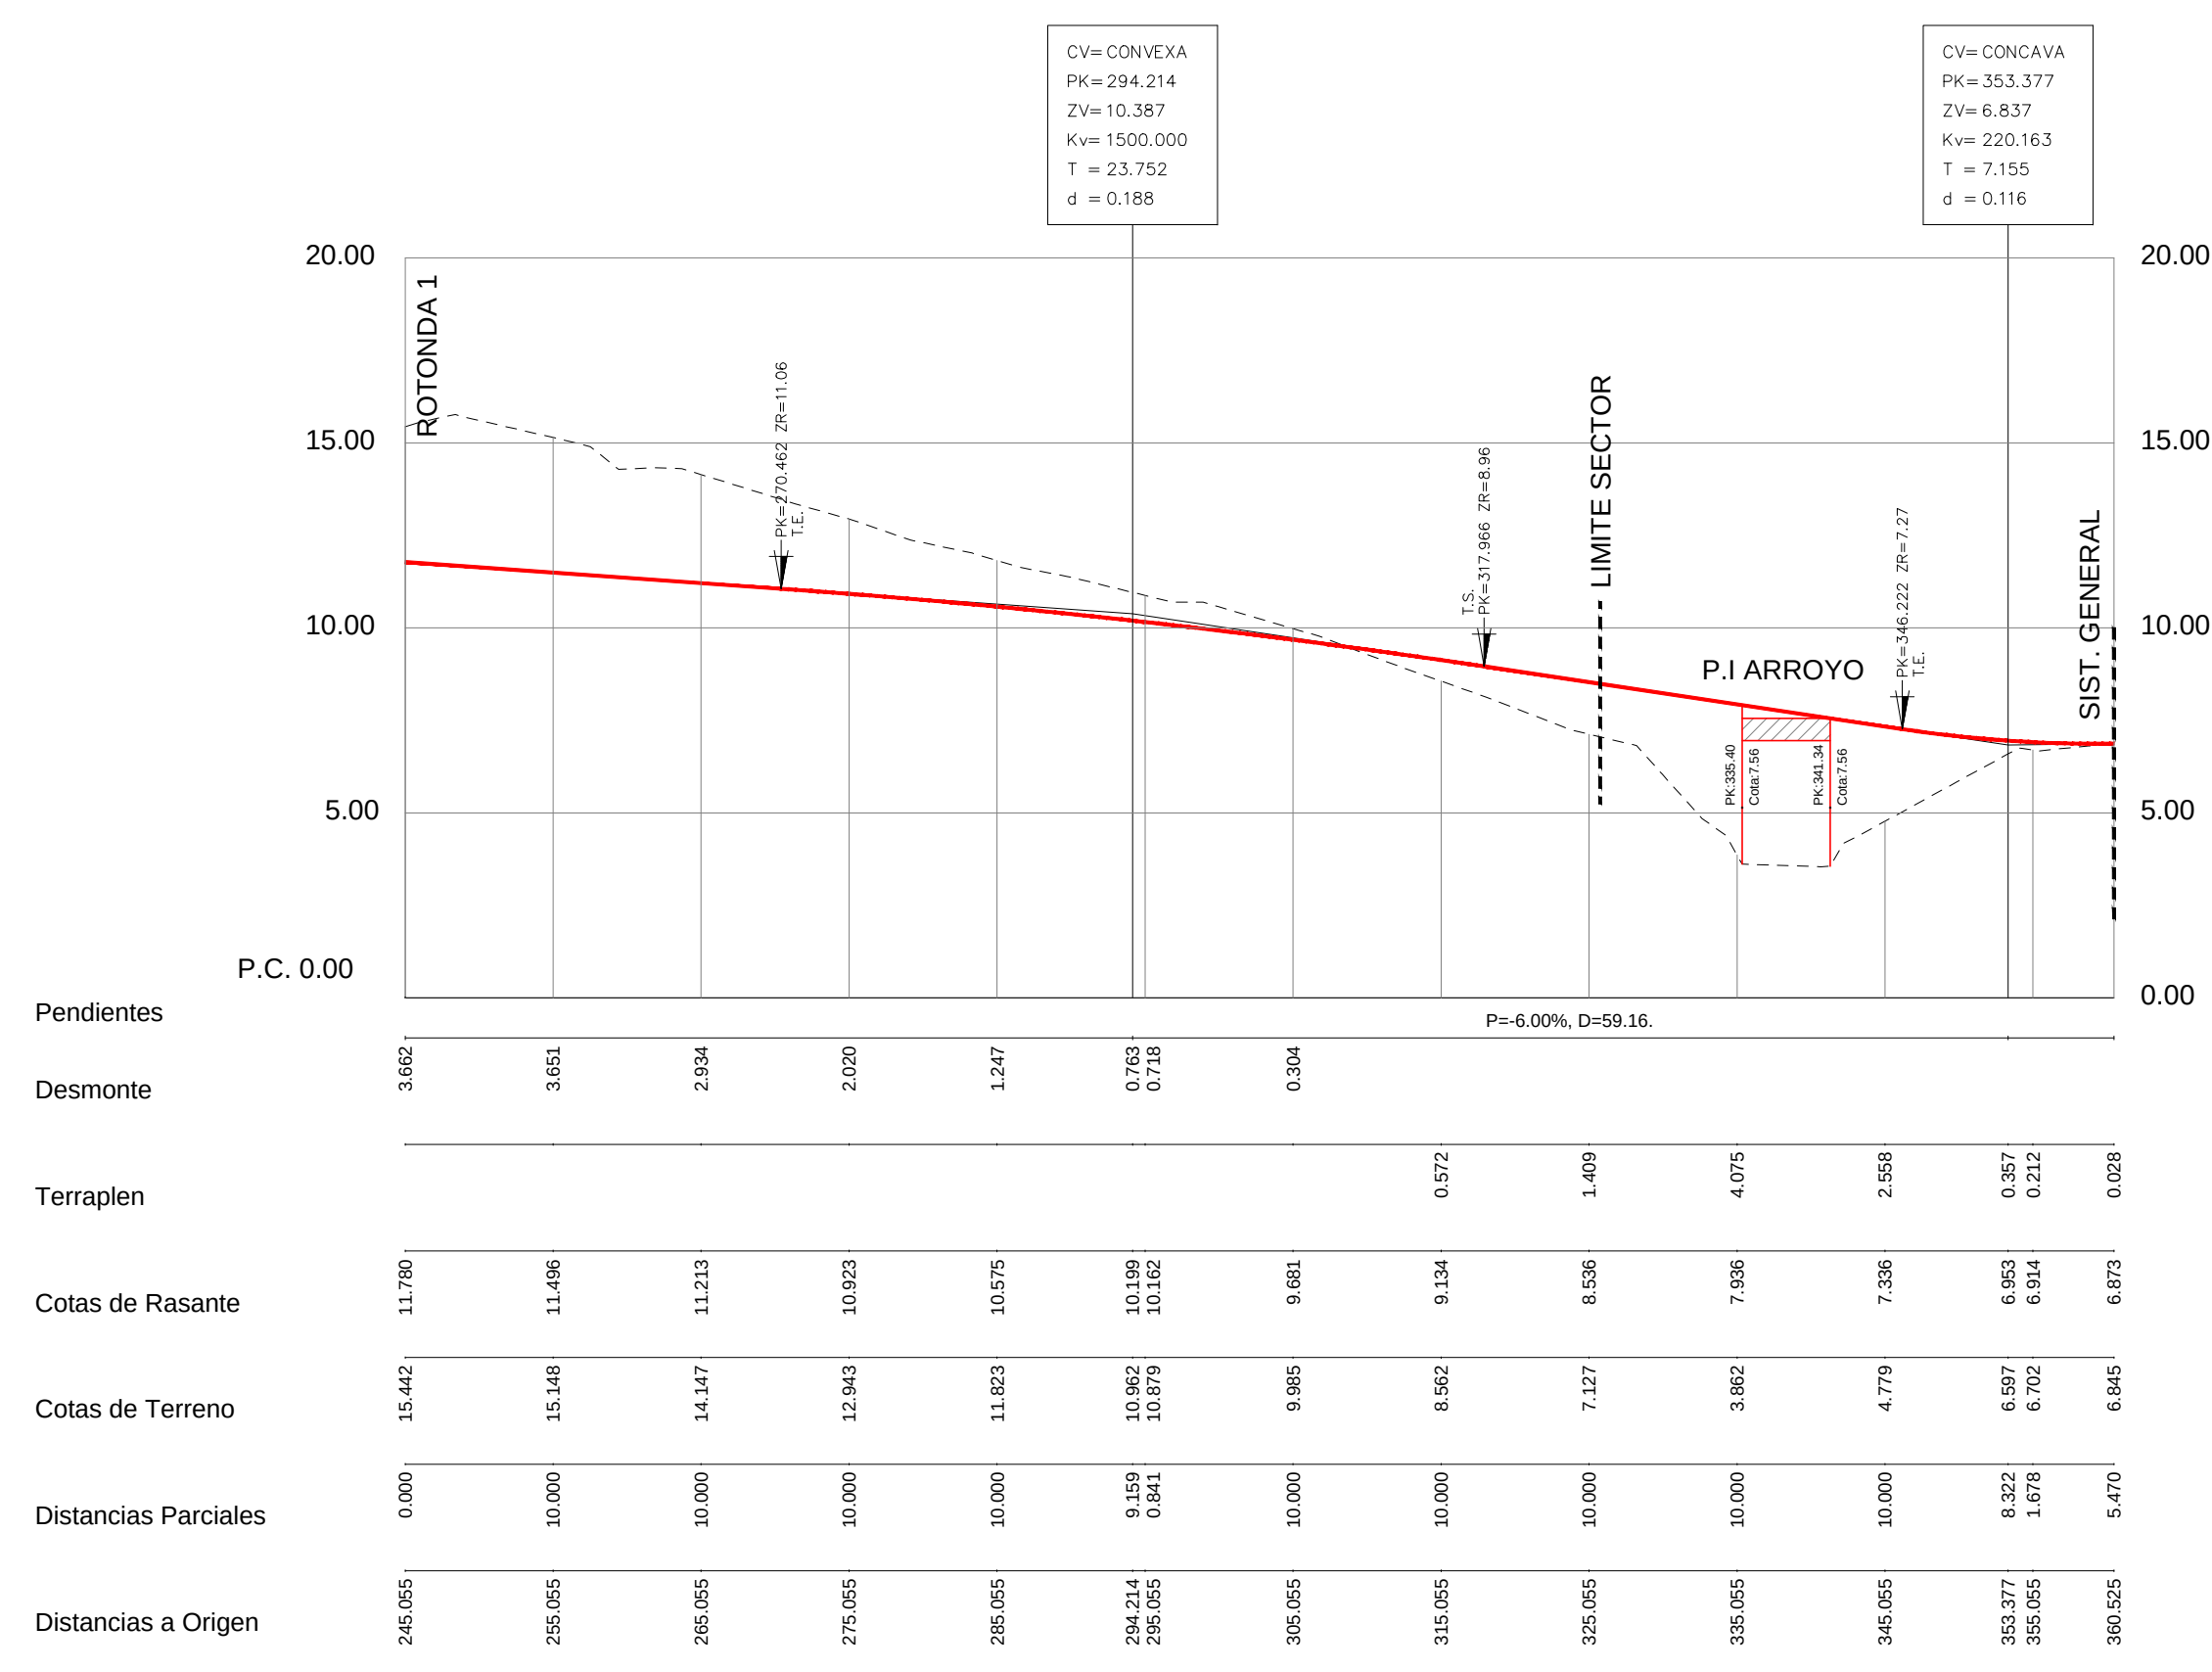

PERFIL LONGITUDINAL VIAL 2.2

PROYECTO

MODIFICACIÓN DEL P.G.O.U. DE MARBELLA: CREACIÓN DEL SISTEMA GENERAL SG-AL-26 Y REORDENACIÓN DEL SECTOR URP-AL-6 Y DE LOS SISTEMAS GENERALES SG-AL-21 Y SG-E-43

PROMOTOR

SUNRISE INVERSIONES 2015, SLU

PLANO

PERFILES LONGITUDINALES: ROTONDA VIALES 1A, 1B, ROTONDA 1, VIALES 2.1 Y 2.2

FECHA:

01-06-2015

ARCHIVO:

REPORTES-AL-60-2015

ESCALA:

1:500

FOJA Nº

III-3.1

ARQUITECTO:

TRISTAN MARTÍNEZ AULADELL