




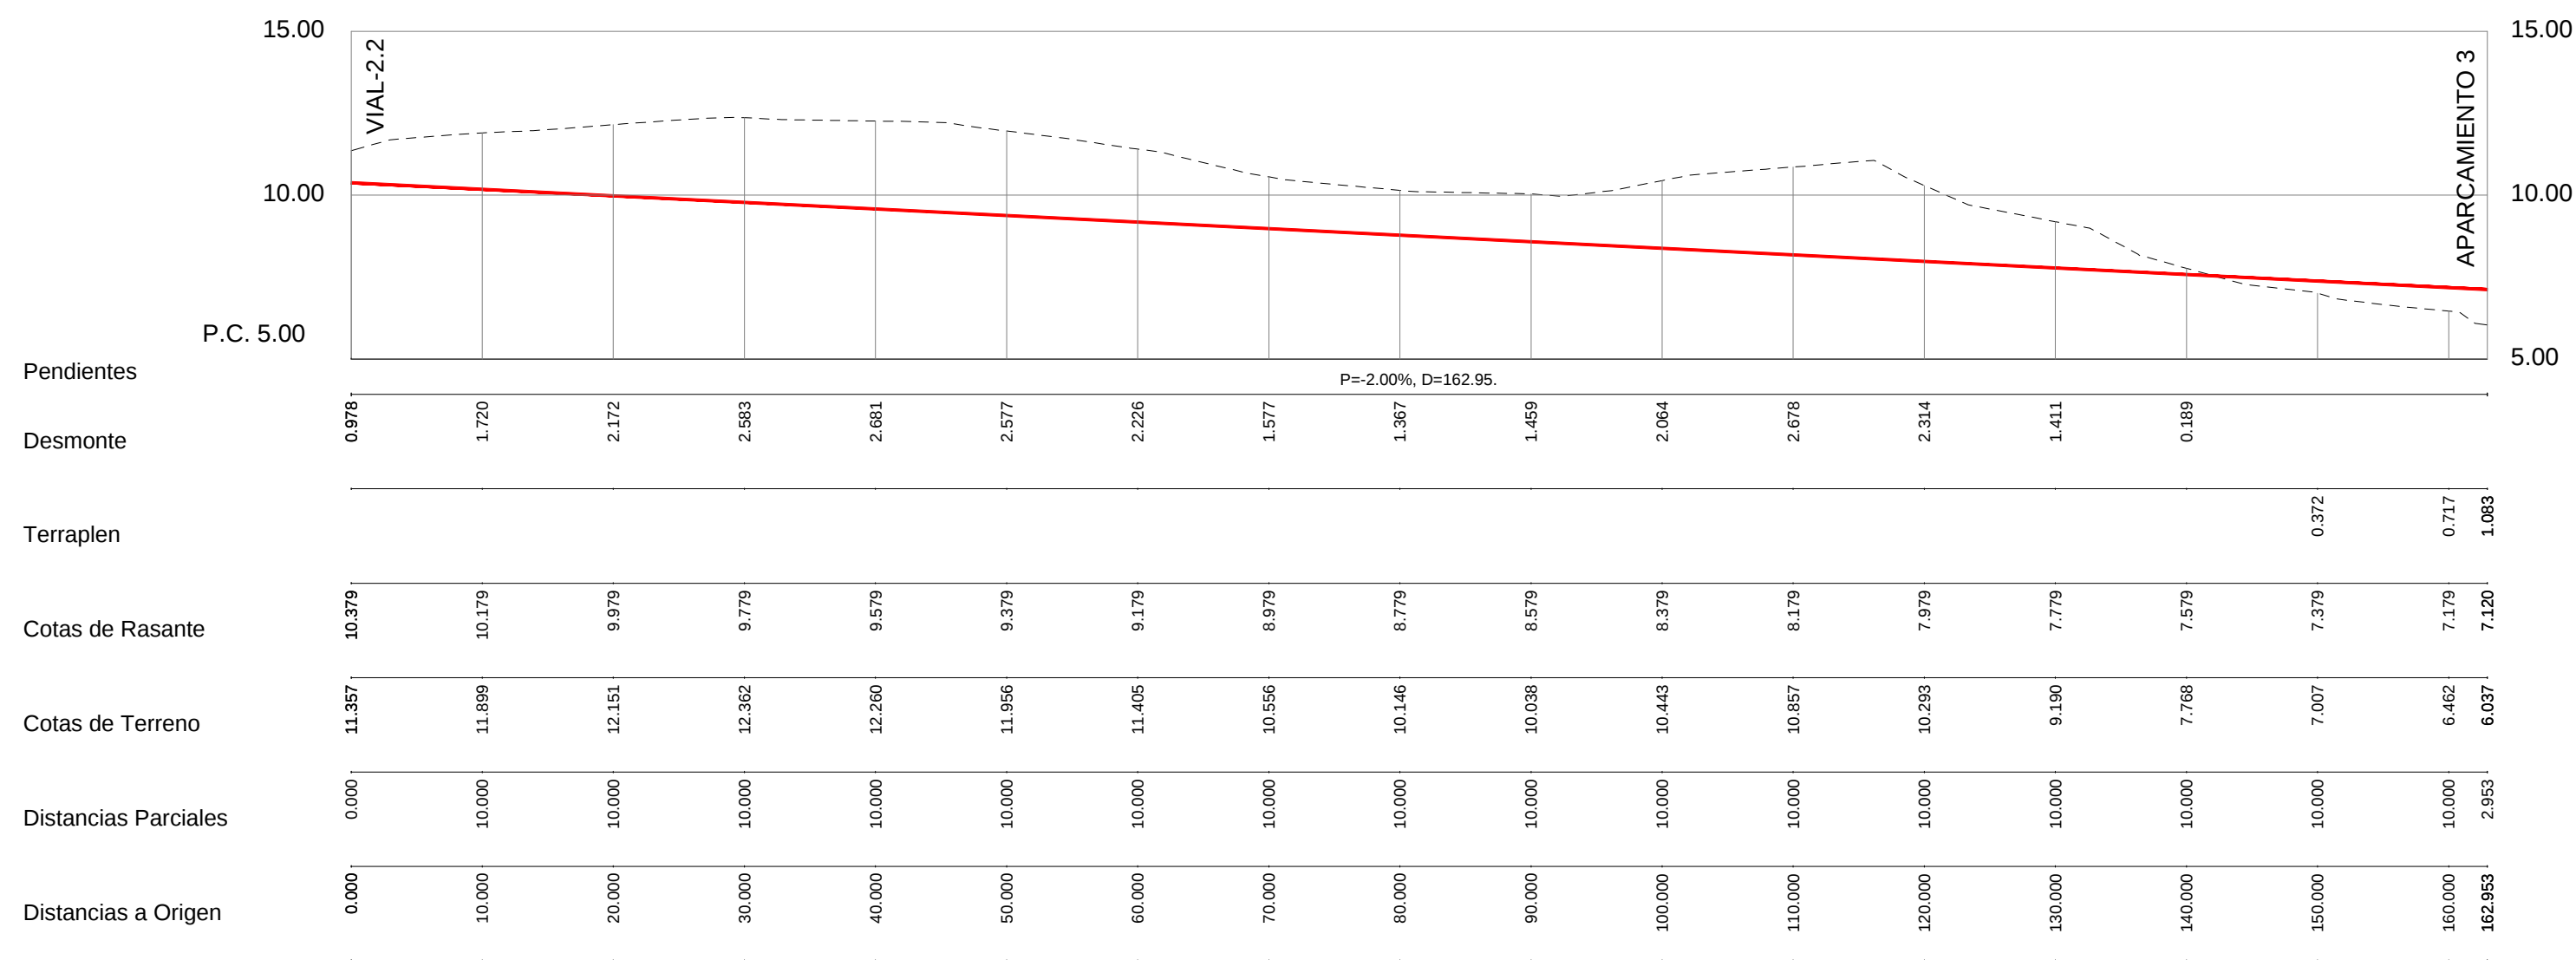


PERFIL LONGITUDINAL VIAL 4

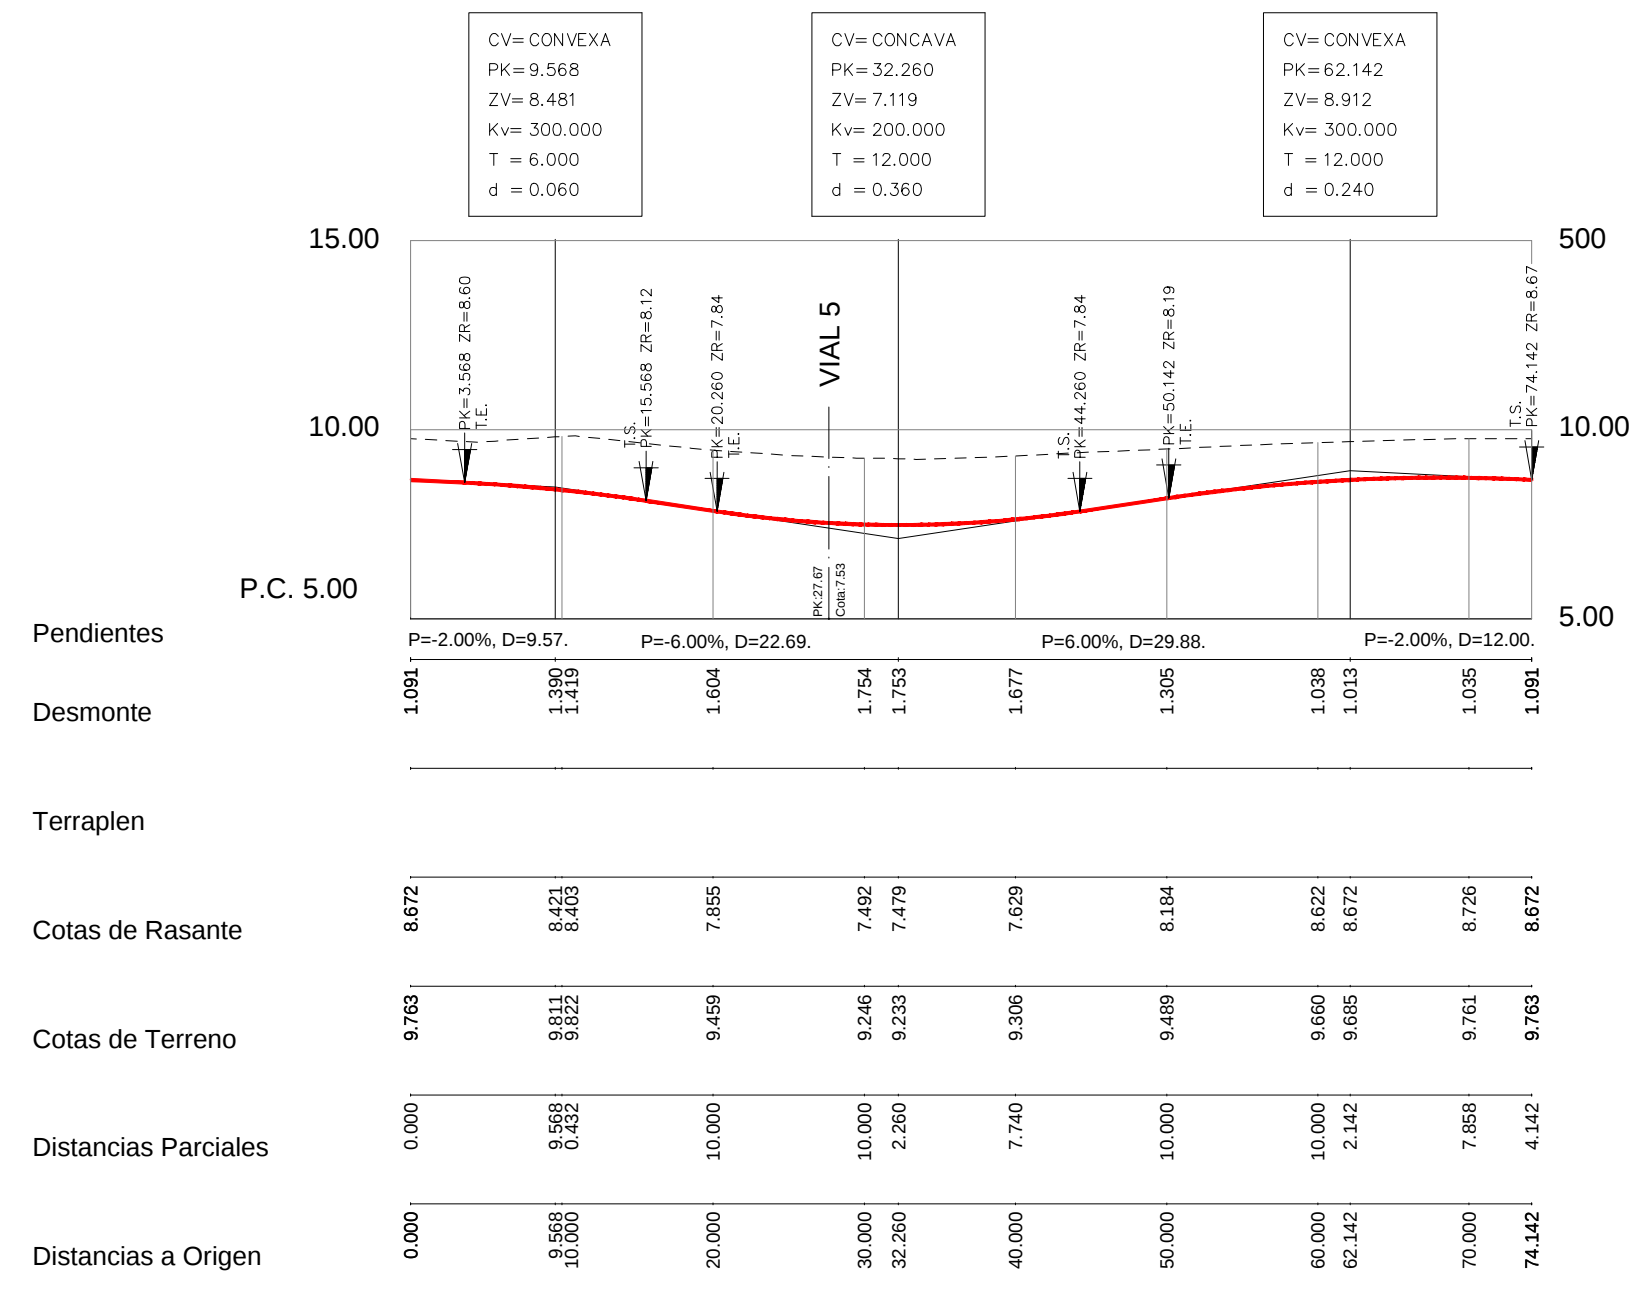

PERFIL LONGITUDINAL ROTONDA 2

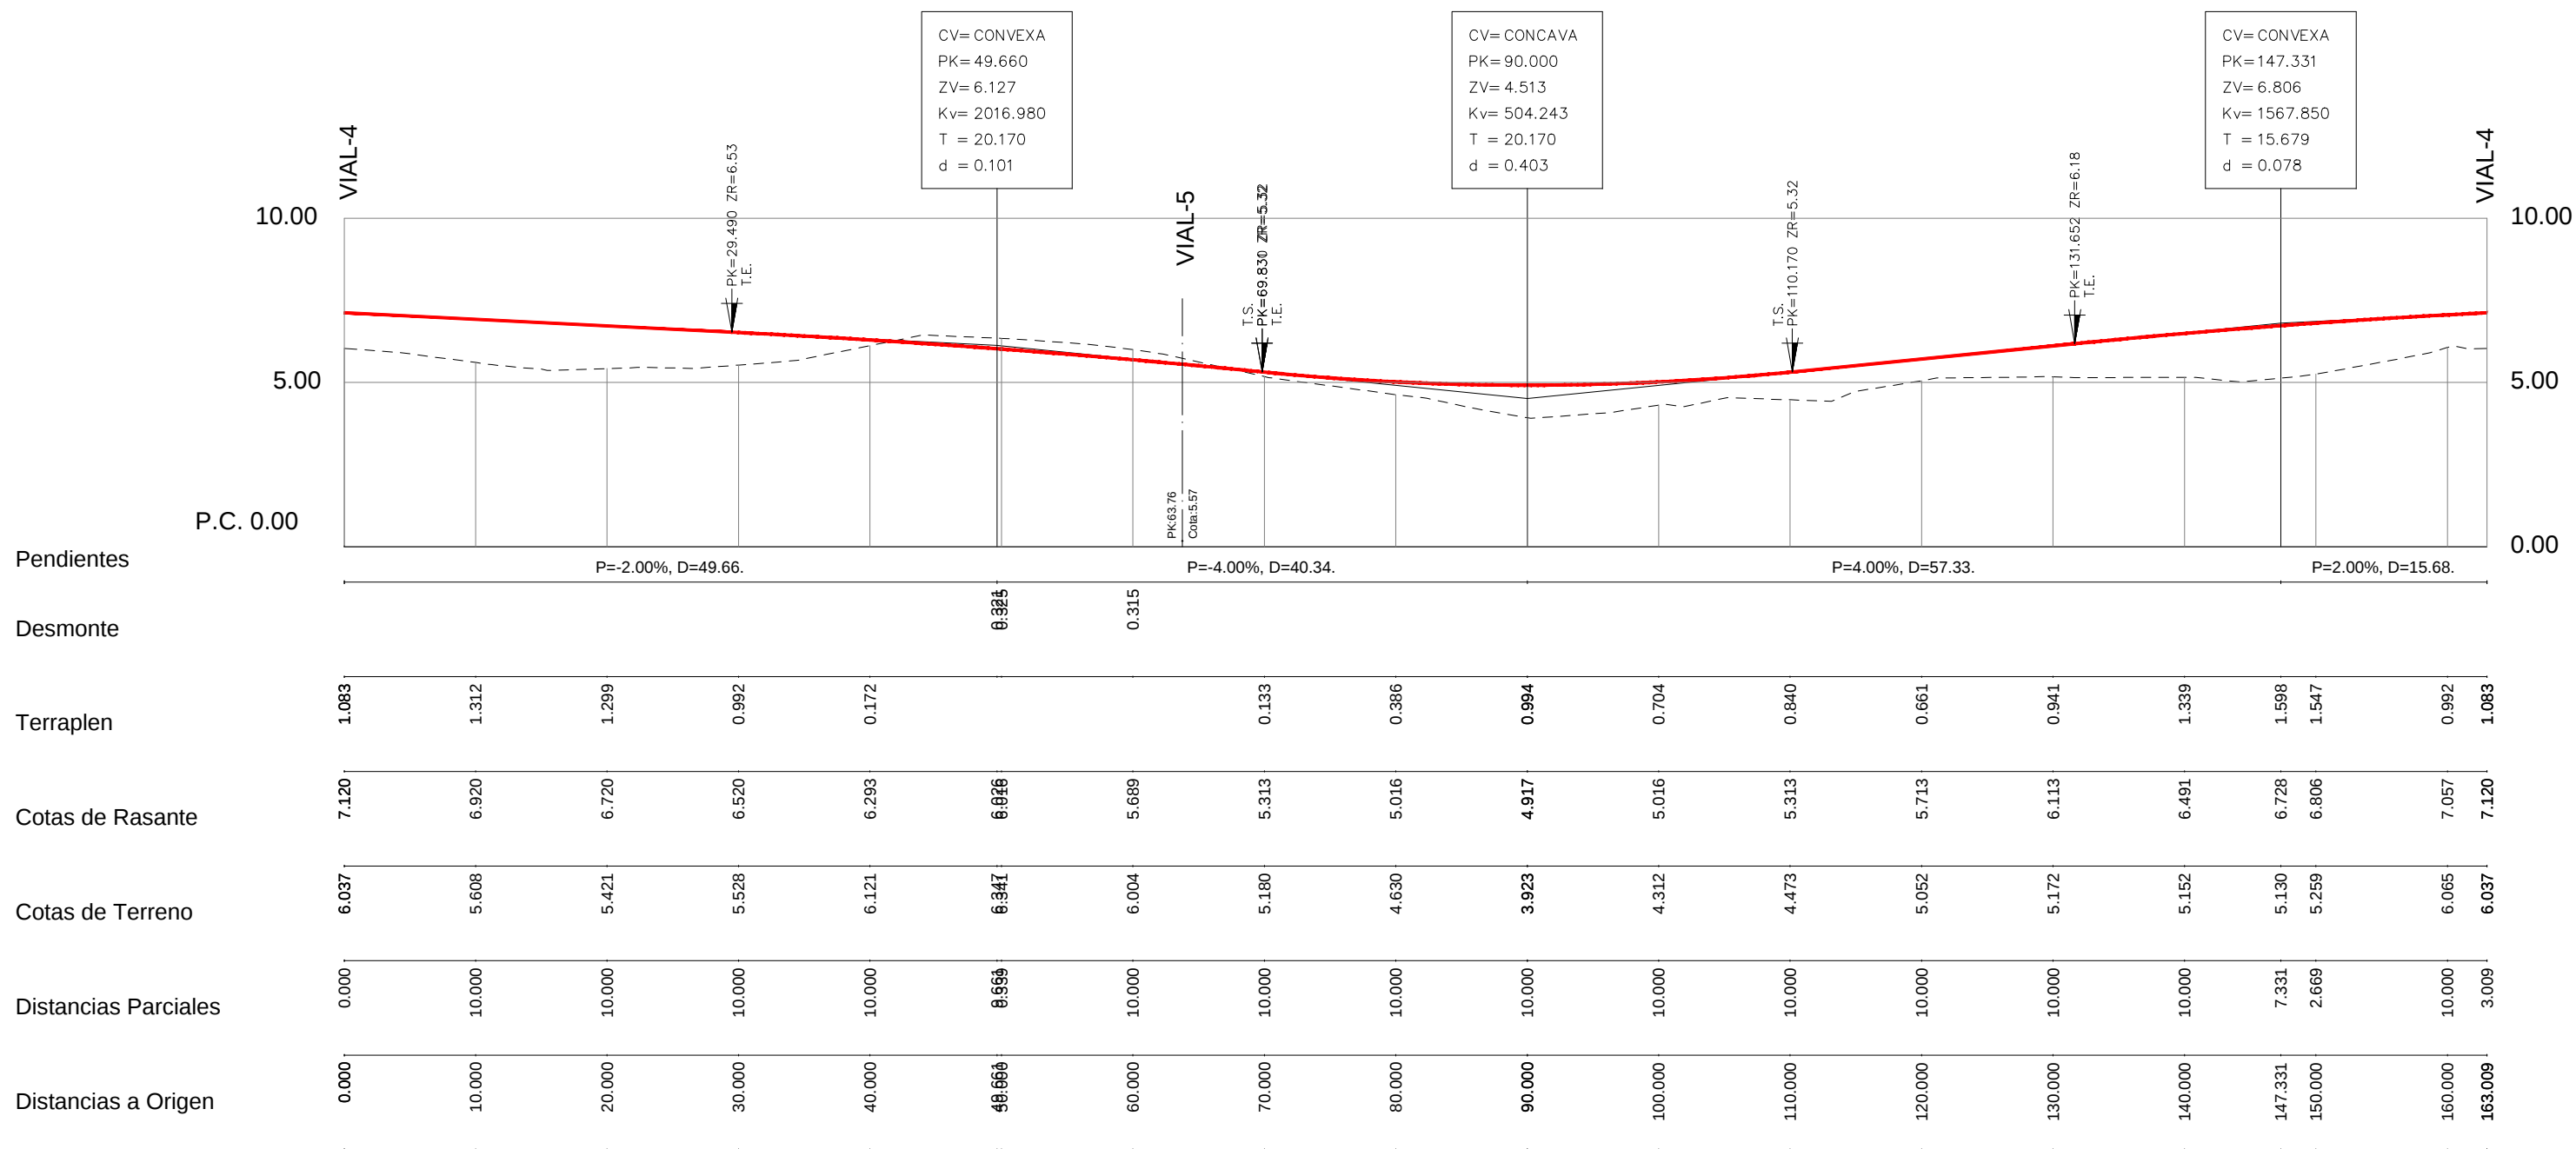

PERFIL LONGITUDINAL APARCAMIENTO 3

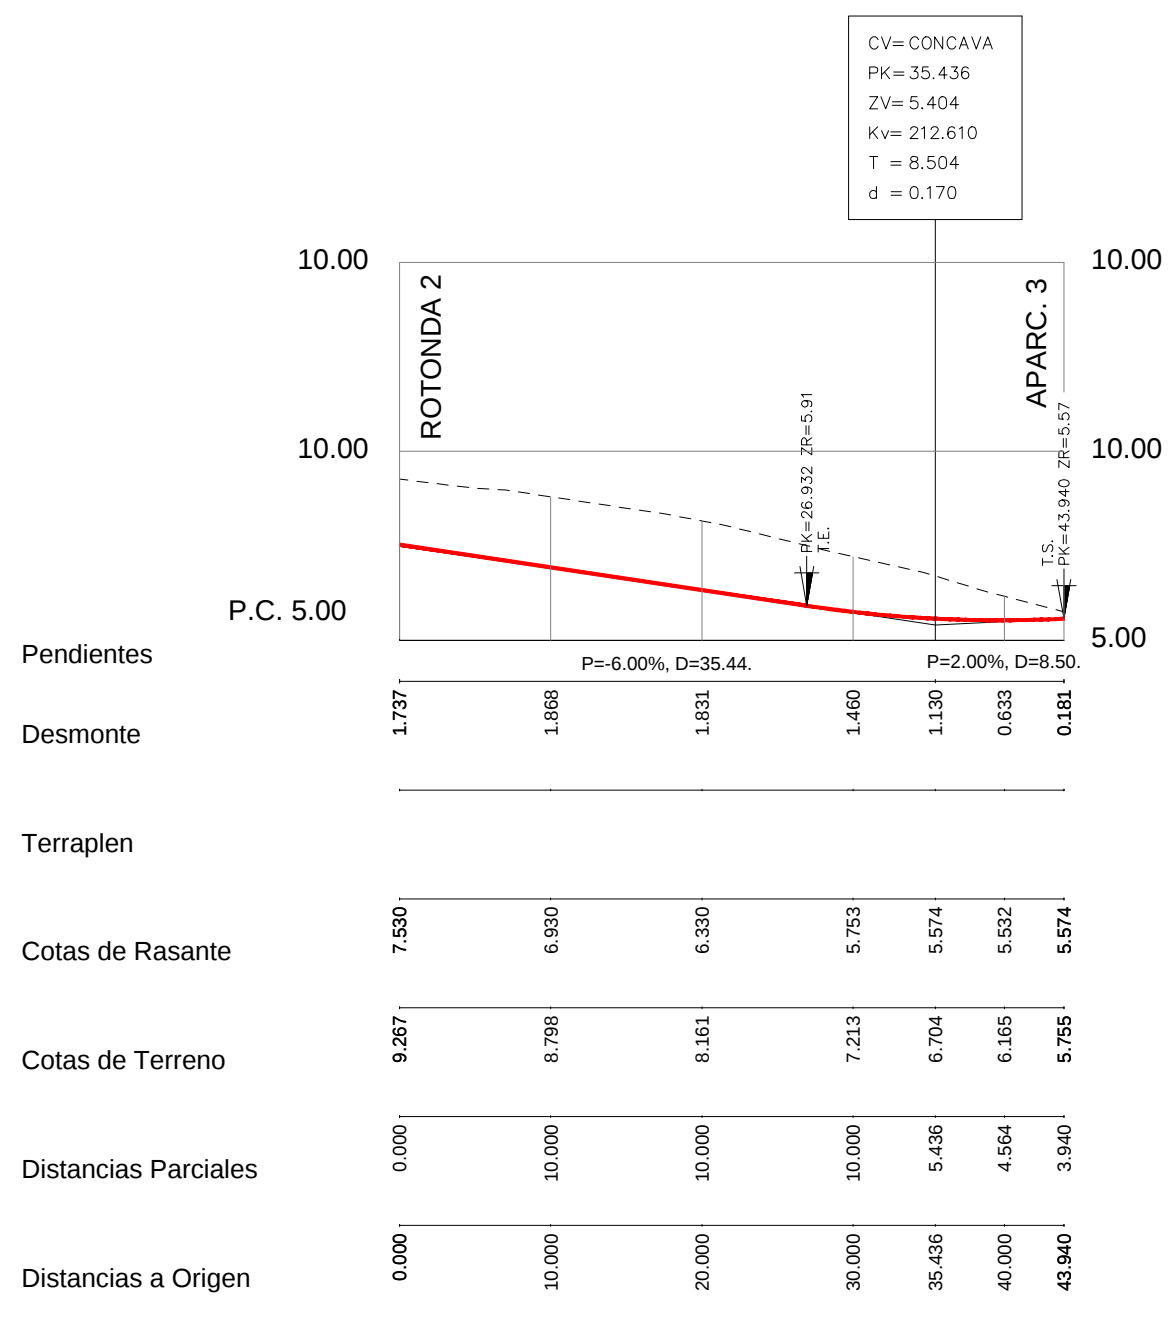

PERFIL LONGITUDINAL VIAL 5