


VIAL 1B


ESCALA 1:300

Z=11.792 Zr=5.816 Zsr=4.896
Sh=0.000 Sd=245.949 Sv=13.521 Sf= 27.224

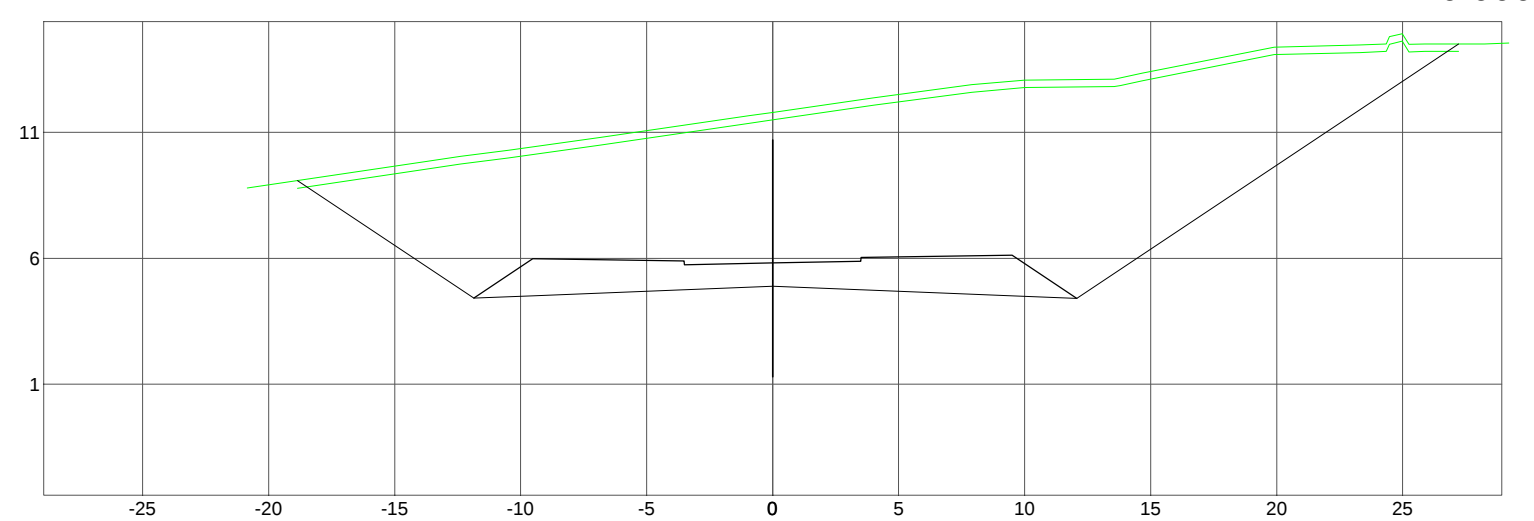


P.K.=0.000

Z=11.694 Zr=8.476 Zsr=7.556
Sh=0.000 Sd=136.454 Sv=11.225 Sf= 27.224

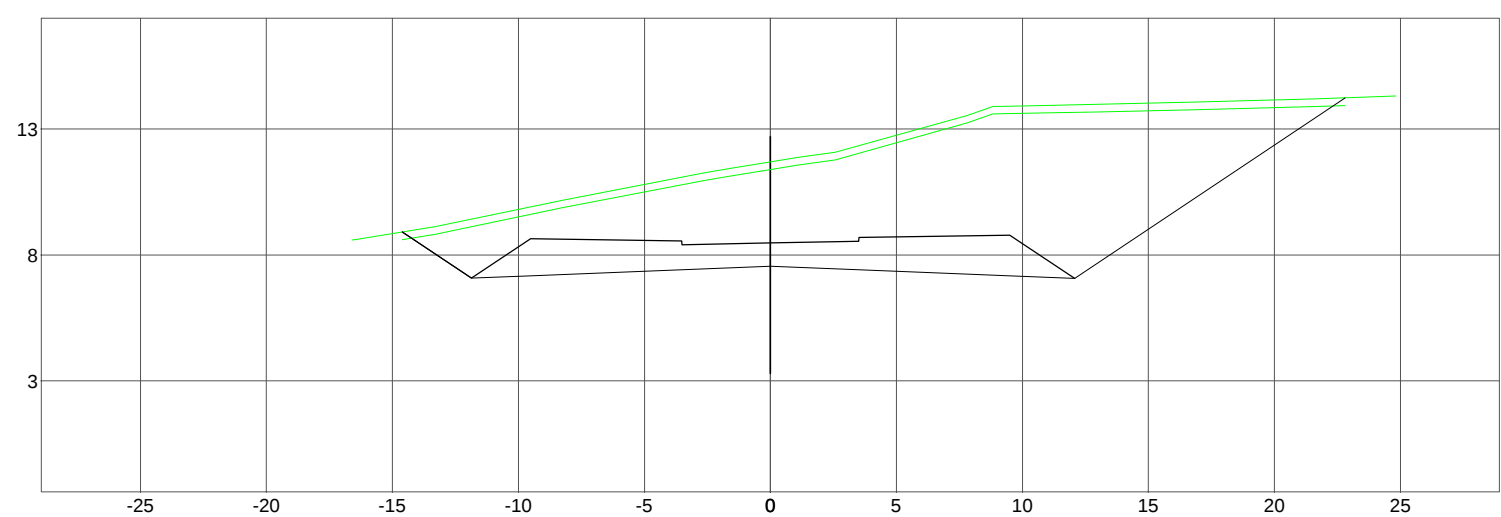


P.K.=40.000

Z=13.606 Zr=12.145 Zsr=11.235
Sh=0.000 Sd=68.674 Sv=9.962 Sf= 27.224

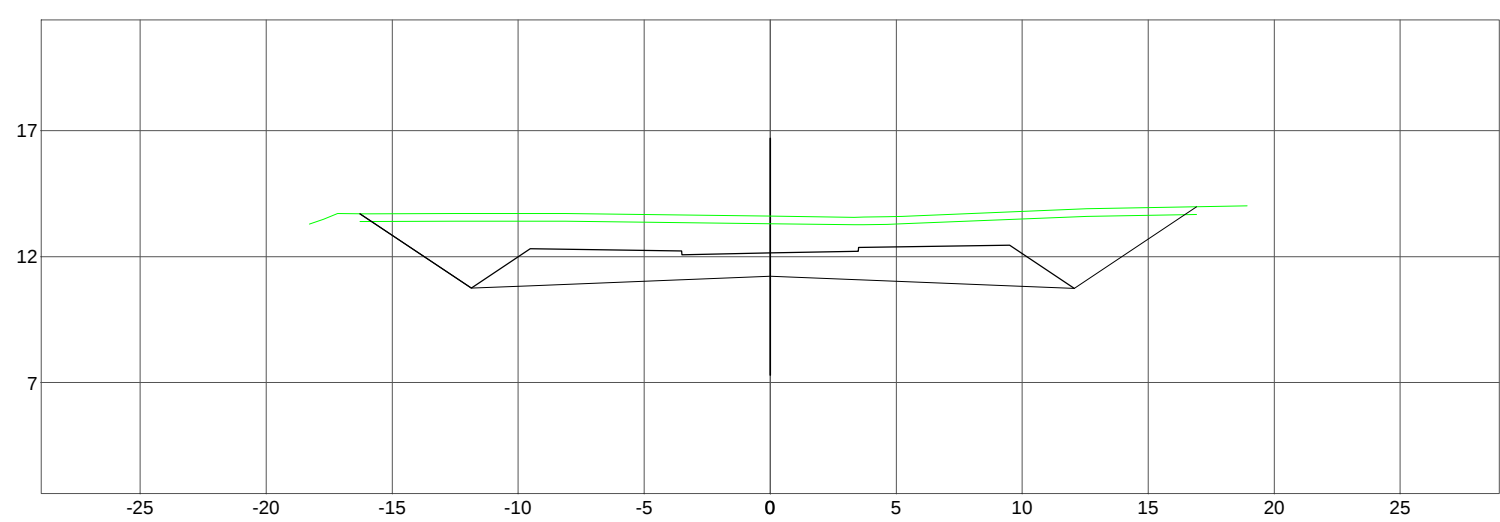


P.K.=90.000

Z=12.026 Zr=6.182 Zsr=5.262
Sh=0.000 Sd=241.719 Sv=13.738 Sf= 27.224

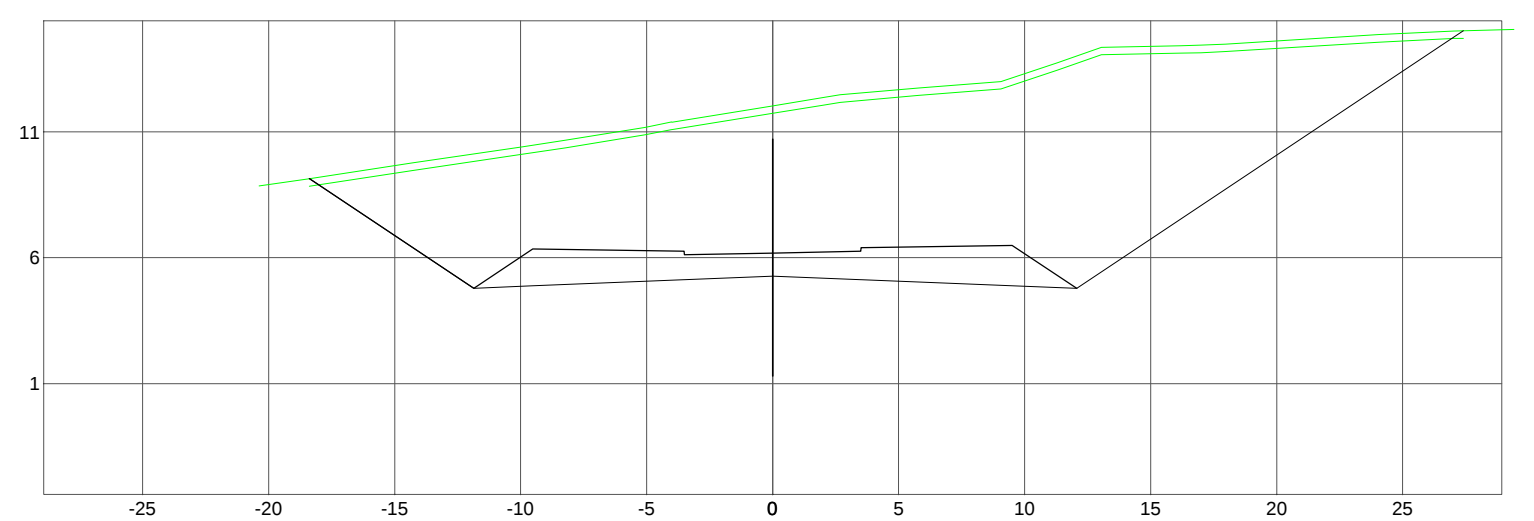


P.K.=10.000

Z=12.167 Zr=9.276 Zsr=8.356
Sh=0.000 Sd=120.629 Sv=10.626 Sf= 27.224

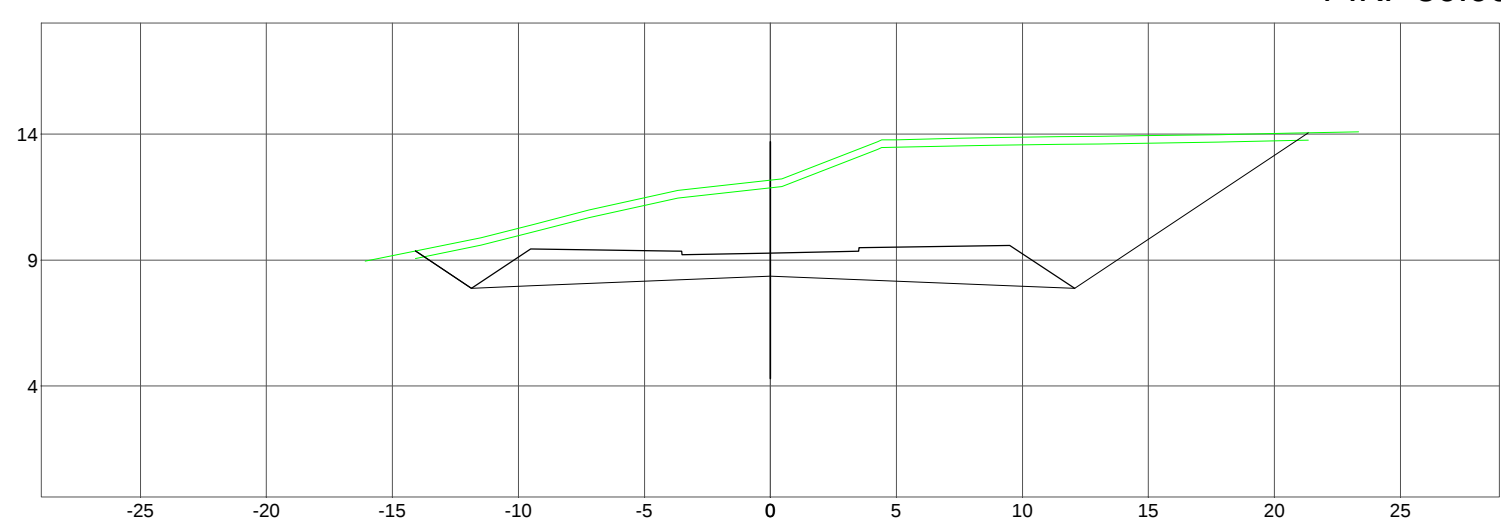


P.K.=50.000

Z=13.117 Zr=12.348 Zsr=11.338
Sh=0.000 Sd=49.070 Sv=9.969 Sf= 27.224

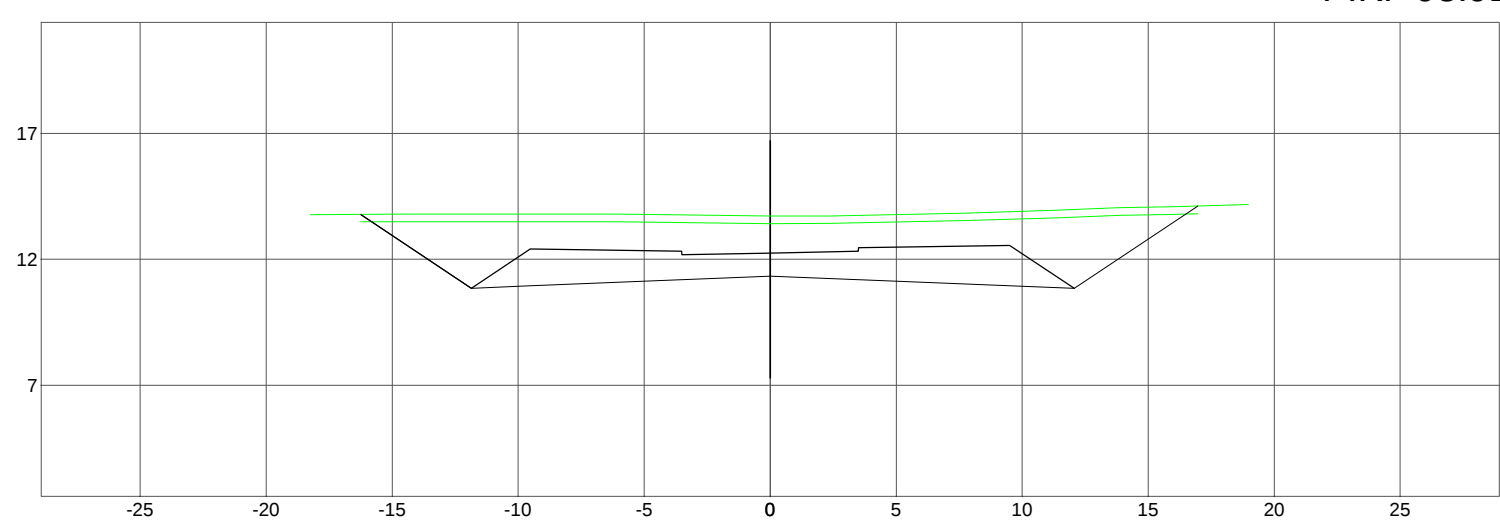


P.K.=93.910

Z=11.875 Zr=6.362 Zsr=5.462
Sh=0.000 Sd=230.352 Sv=13.521 Sf= 27.224

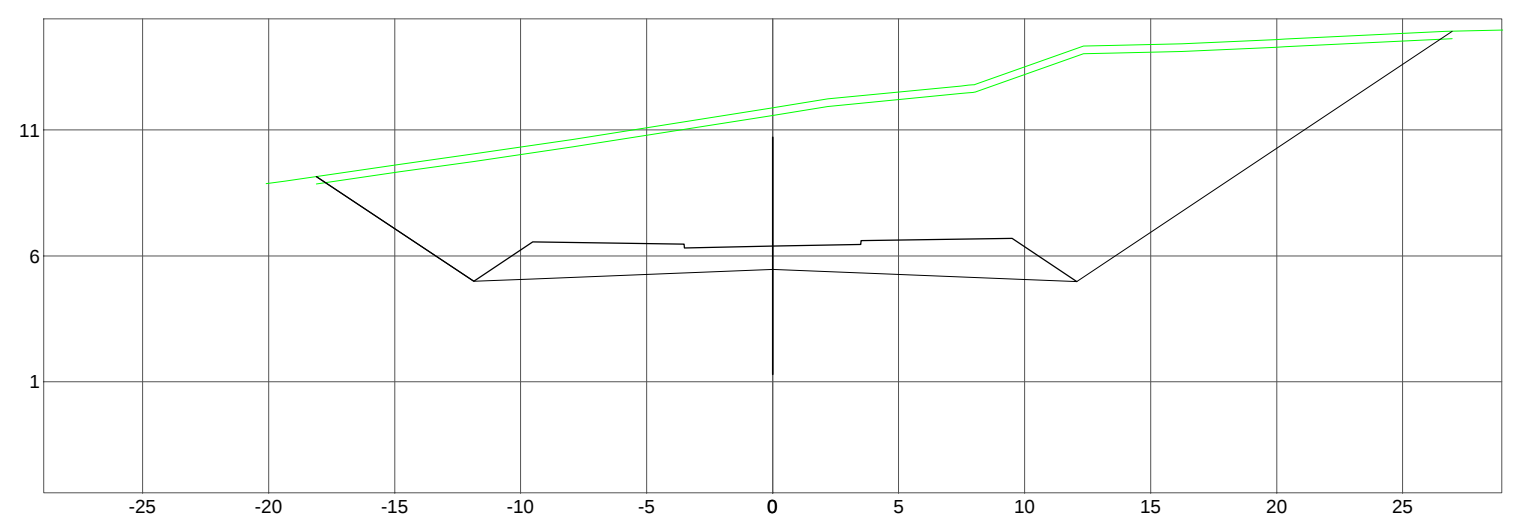


P.K.=13.387

Z=13.766 Zr=10.076 Zsr=9.156
Sh=0.000 Sd=108.971 Sv=10.327 Sf= 27.224

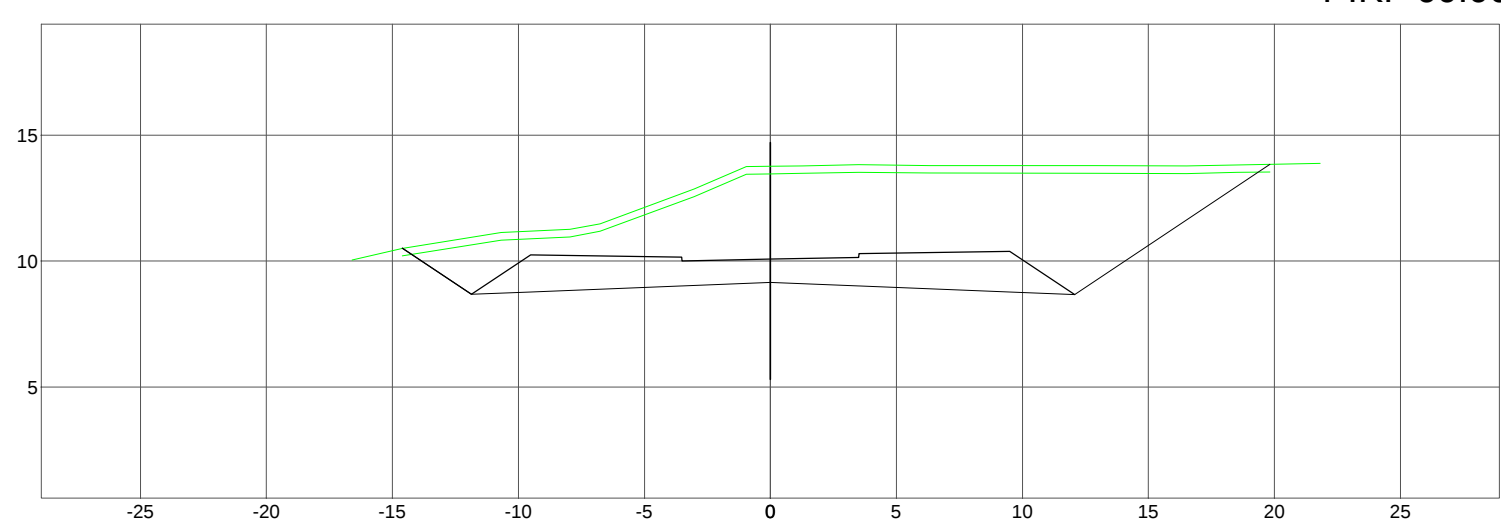


P.K.=60.000

Z=11.606 Zr=6.876 Zsr=5.956
Sh=0.000 Sd=200.520 Sv=12.922 Sf= 27.224

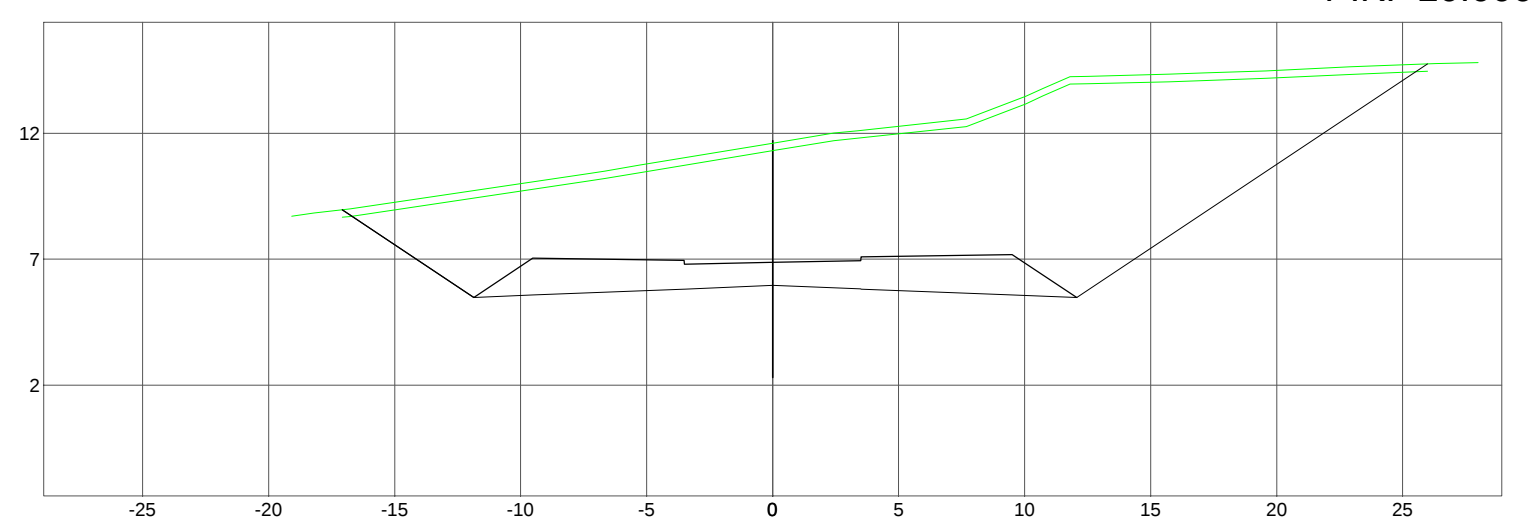


P.K.=20.000

Z=13.789 Zr=10.876 Zsr=9.956
Sh=0.000 Sd=97.941 Sv=10.024 Sf= 27.224

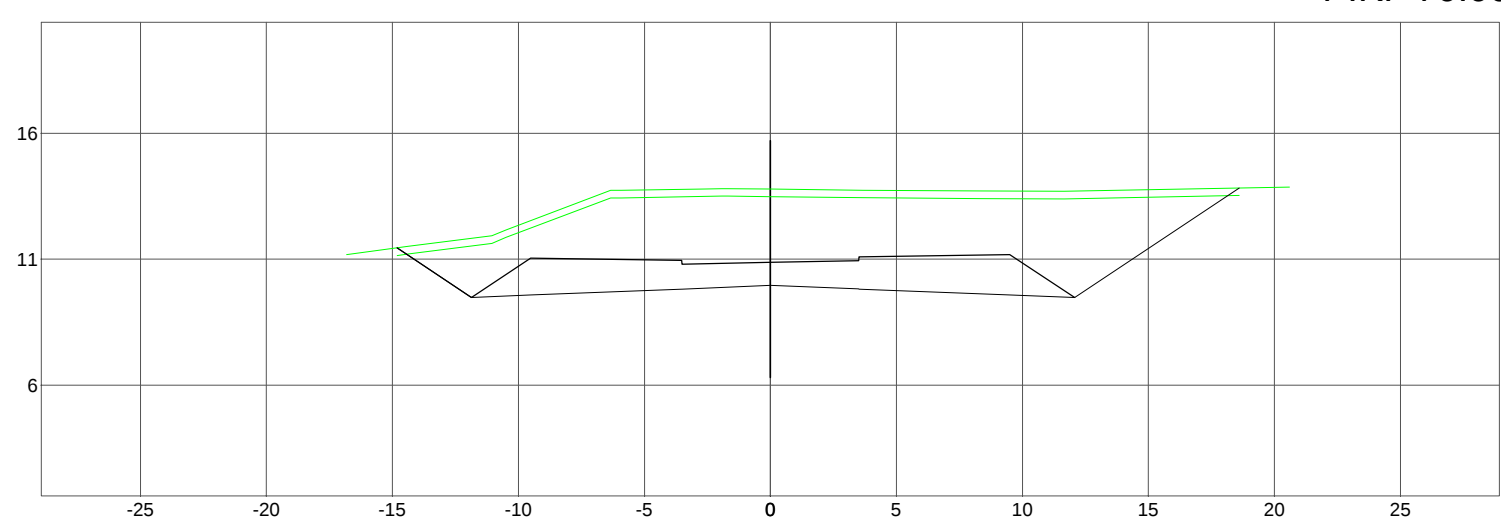


P.K.=70.000

Z=11.449 Zr=7.676 Zsr=6.756
Sh=0.000 Sd=159.676 Sv=12.024 Sf= 27.224

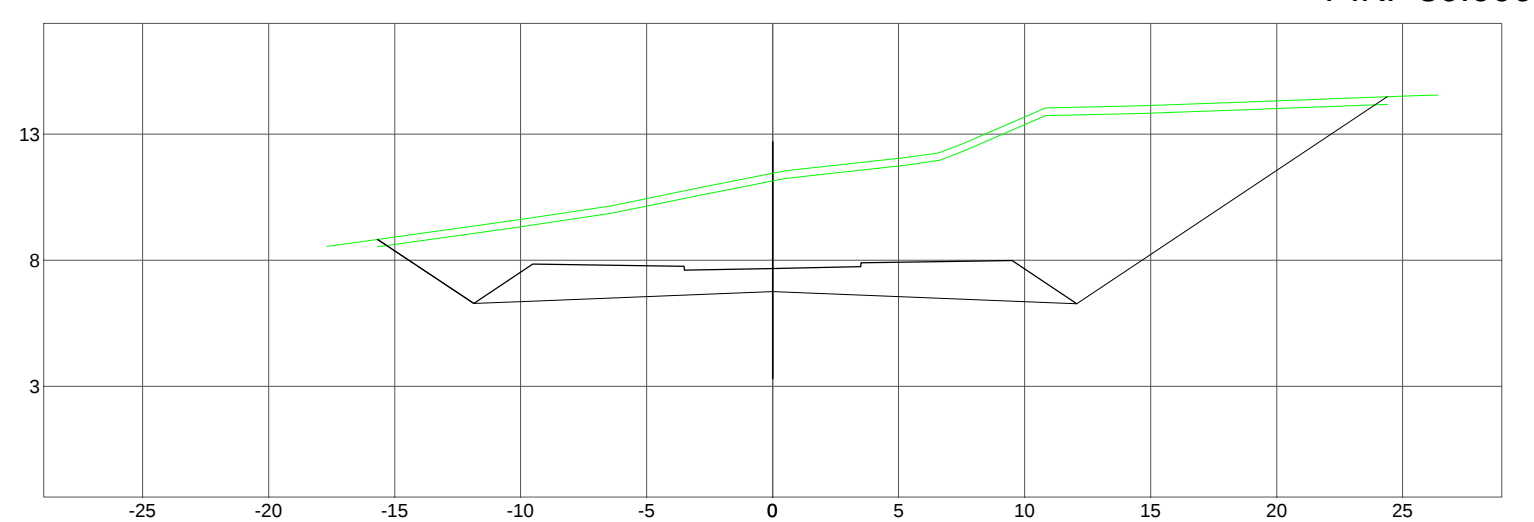

P.K.=30.000

Z=13.664 Zr=11.648 Zsr=10.728
Sh=0.000 Sd=81.438 Sv=9.744 Sf= 27.224

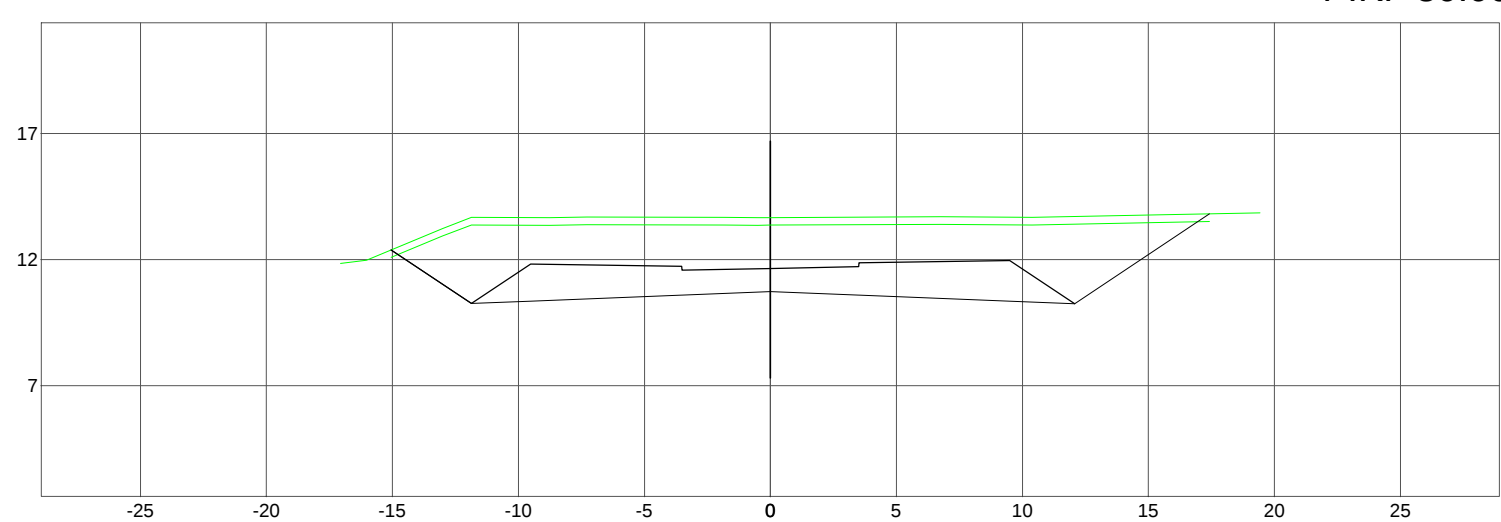

P.K.=80.000

Listado de Colocación						
VIAL 1B						
P.K.	Sup. Des.	Sup. Ter.	Sup. Veg.	Vol. Des.	Vol. Ter.	Vol. Veg.
0.000	245.943	0.000	13.521	0.000	0.000	0.000
0.000	245.943	0.000	13.521	2438.307	0.000	137.793
10.000	241.719	0.000	13.738	2438.307	0.000	137.793
10.000	241.719	0.000	13.738	799.453	0.000	46.163
13.387	230.352	0.000	13.521	3227.760	0.000	183.958
13.387	230.352	0.000	13.521	1424.675	0.000	87.453
20.000	200.520	0.000	12.922	4662.439	0.000	271.990
20.000	200.520	0.000	12.922	1800.980	0.000	124.777
30.000	159.676	0.000	12.024	6463.420	0.000	396.117
30.000	159.676	0.000	12.024	1480.503	0.000	116.544
40.000	136.424	0.000	11.225	7943.923	0.000	512.359
40.000	136.424	0.000	11.225	1285.268	0.000	109.255
50.000	120.629	0.000	10.626	3229.191	0.000	621.614
50.000	120.629	0.000	10.626	1149.002	0.000	104.764
60.000	108.971	0.000	10.327	10277.199	0.000	726.279
60.000	108.971	0.000	10.327	1034.558	0.000	101.756
70.000	97.941	0.000	10.024	11411.751	0.000	826.134
70.000	97.941	0.000	10.024	896.894	0.000	88.844
80.000	81.438	0.000	9.744	12306.645	0.000	926.977
80.000	81.438	0.000	9.744	750.160	0.000	68.533
90.000	68.674	0.000	9.962	13059.207	0.000	1025.510
90.000	68.674	0.000	9.962	265.290	0.000	28.966
93.910	60.070	0.000	9.969	13326.496	0.000	1064.476

TOTALES	
Volumen de Desmonte	13328.496
Volumen de Terraplén	0.000
Volumen de Vegetal	1064.476
Diferencia (Desmonte - Terraplén)	13328.496
Superficie Destroce	3548.262

PROYECTO MODIFICACIÓN DEL P.G.O.U. DE MARBELLA: CREACIÓN DEL SISTEMA GENERAL SG-AL-26 Y REORDENACIÓN DEL SECTOR URP-AL-6 Y DE LOS SISTEMAS GENERALES SG-AL-21 Y SG-E-43

PROMOTOR SUNRISE INVERSIONES 2015, SLU

PERFILES TRANSVERSALES:
VIAL 1B

FECHA: 01-06-2015
Nº PROYECTO: 478.1
ARQUEVO: REVISOR (P.A. 03/01/2015)
ESCALA: 1/300

FOLIA Nº III-3.6

ARQUITECTO: TRISTAN MARTÍNEZ AULADELL