

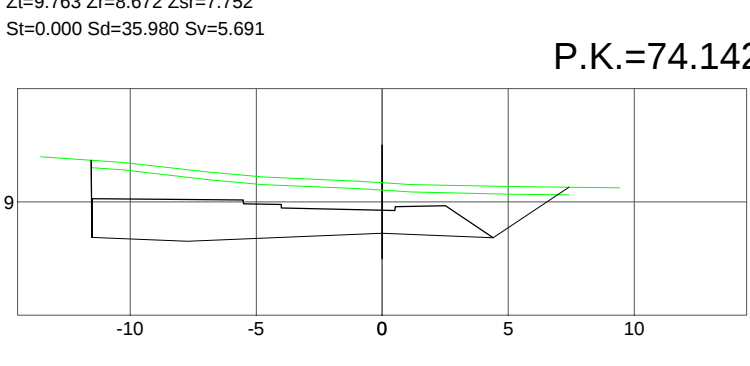
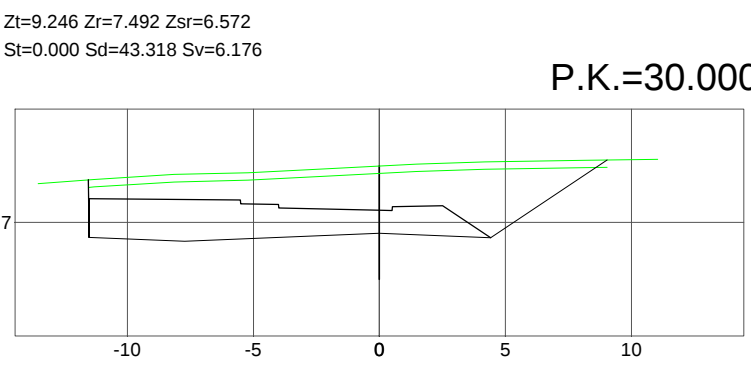
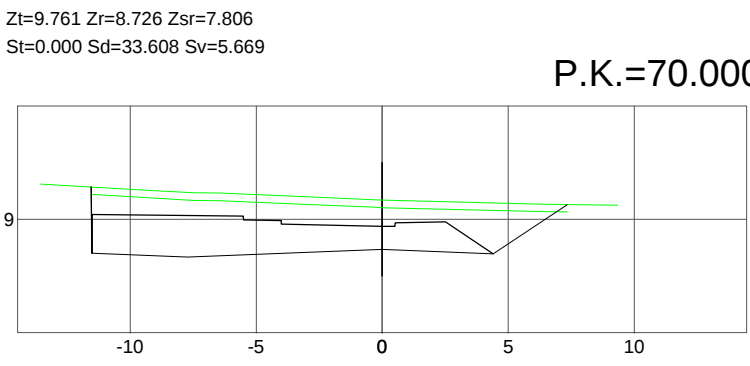
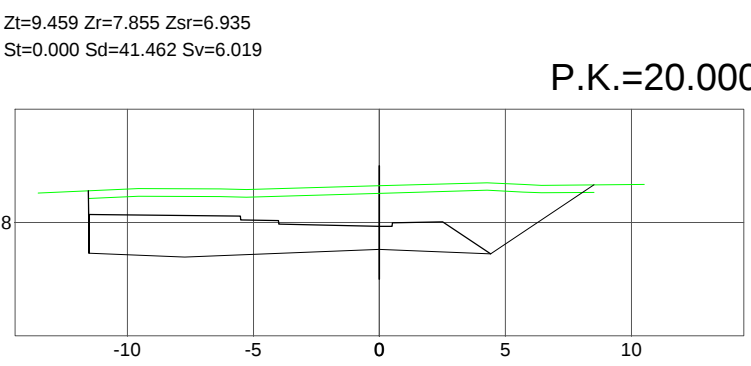
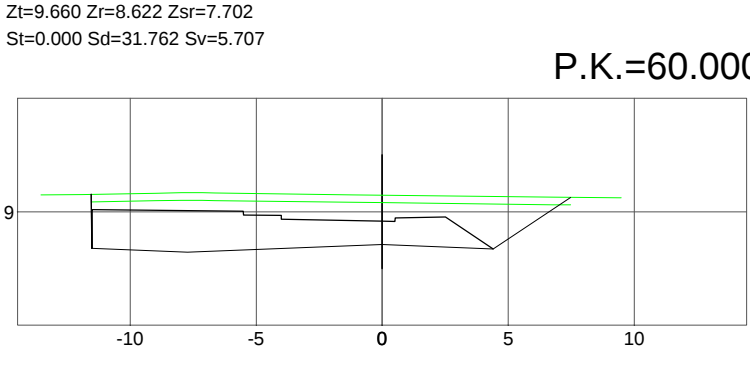
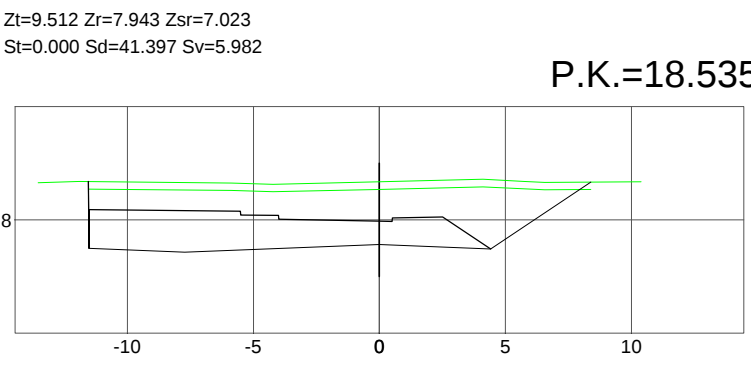
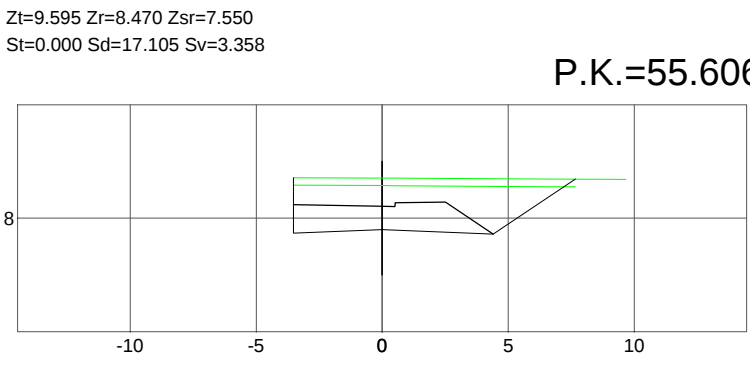
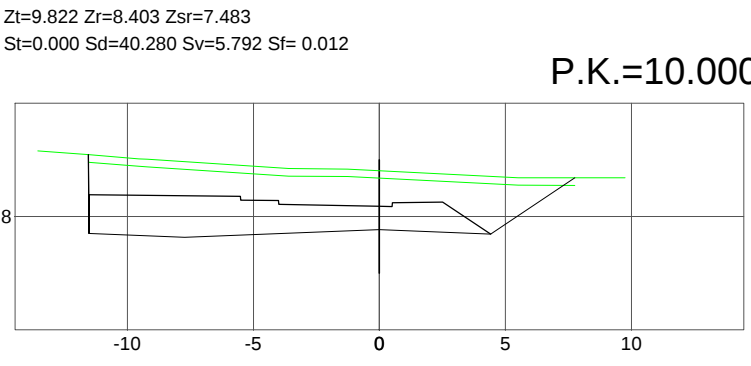
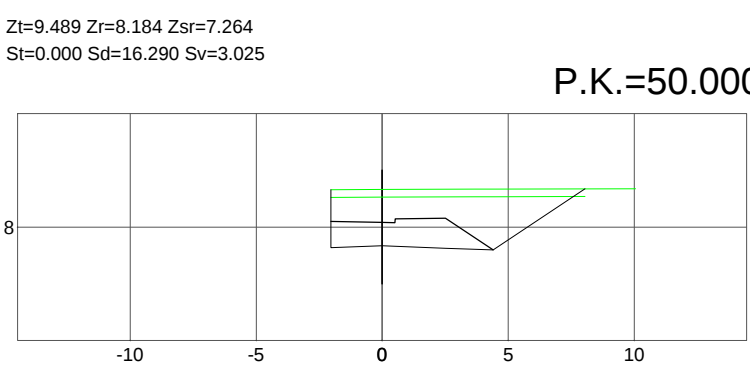
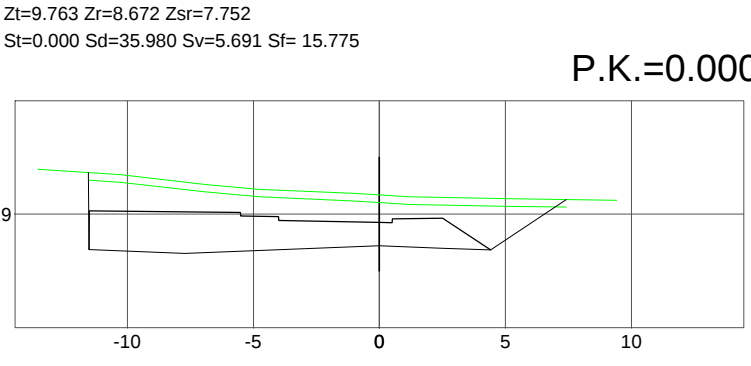


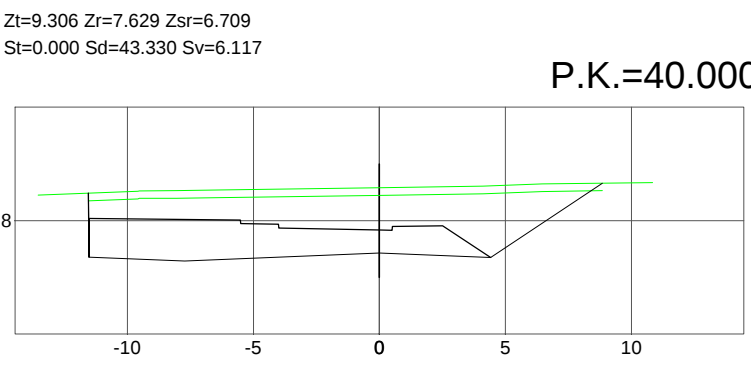

ROTONDA 2

ESCALA 1:300

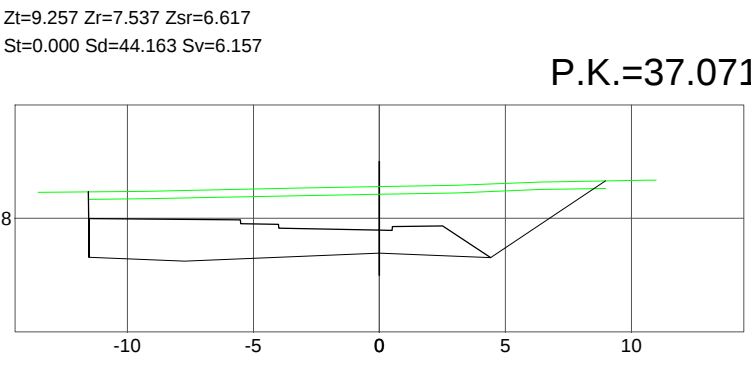

INTERVALO						
Estado de Cubicación						
ROTONDA 2						
P.K.	Sup.Des.	Sup.Ter.	Sup.Veg.	Vol.Des.	Vol.Ter.	Vol.Veg.
0.000	35.980	0.000	5.691	0.000	0.000	0.000
0.000	35.980	0.000	5.691	381.296	0.000	57.414
10.000	40.280	0.000	5.792	381.296	0.000	57.414
10.000	40.280	0.000	5.792	348.556	0.000	50.245
18.535	41.397	0.000	5.982	729.854	0.000	107.688
18.535	41.397	0.000	5.982	60.695	0.000	8.790
20.000	41.462	0.000	6.019	790.549	0.000	118.449
20.000	41.462	0.000	6.019	422.905	0.000	60.976
30.000	43.318	0.000	6.176	1214.453	0.000	177.425
30.000	43.318	0.000	6.176	309.289	0.000	43.605
37.071	44.163	0.000	6.157	1523.743	0.000	223.050
37.071	44.163	0.000	6.157	128.133	0.000	17.975
40.000	43.330	0.000	6.117	1653.876	0.000	239.005
40.000	43.330	0.000	6.117	286.100	0.000	45.710
50.000	16.290	0.000	3.025	1949.976	0.000	284.714
50.000	16.290	0.000	3.025	93.605	0.000	17.891
55.606	17.105	0.000	3.358	2043.531	0.000	302.665
55.606	17.105	0.000	3.358	107.360	0.000	19.915
60.000	31.762	0.000	5.707	2150.941	0.000	322.520
60.000	31.762	0.000	5.707	320.846	0.000	56.819
70.000	33.608	0.000	5.669	2477.787	0.000	379.400
70.000	33.608	0.000	5.669	144.116	0.000	23.925
74.142	35.980	0.000	5.691	2621.902	0.000	402.925
TOTALES						
Volumen de Desmonte	2621.902					
Volumen de Terraplen	0.000					
Volumen de Vegetal	402.925					
Diferencia (Desmonte - Terraplen)	2621.902					
Superficie Destruce	1343.083					

PROYECTO MODIFICACIÓN DEL P.G.O.U. DE MARBELLA: CREACIÓN DEL SISTEMA GENERAL SG-AL-26 Y REORDENACIÓN DEL SECTOR URP-AL-6 Y DE LOS SISTEMAS GENERALES SG-AL-21 Y SG-E-43

PROMOTOR SUNRISE INVERSIONES 2015, SLU

PERFILES TRANSVERSALES:
ROTONDA 2

FECHA: 01-06-2015
Nº PROYECTO: 487.1
ARCHIVO: ROTONDA 2 AL-2015
ESCALA: 1/300
FOLIO Nº: III-3.9

ARQUITECTO:        