


Sistema de coordenadas proyectadas: ETRS_1989_UTM_Zona_30N. Real Decreto 1071/07 (BOE nº 207 de 29 de Agosto de 2007)

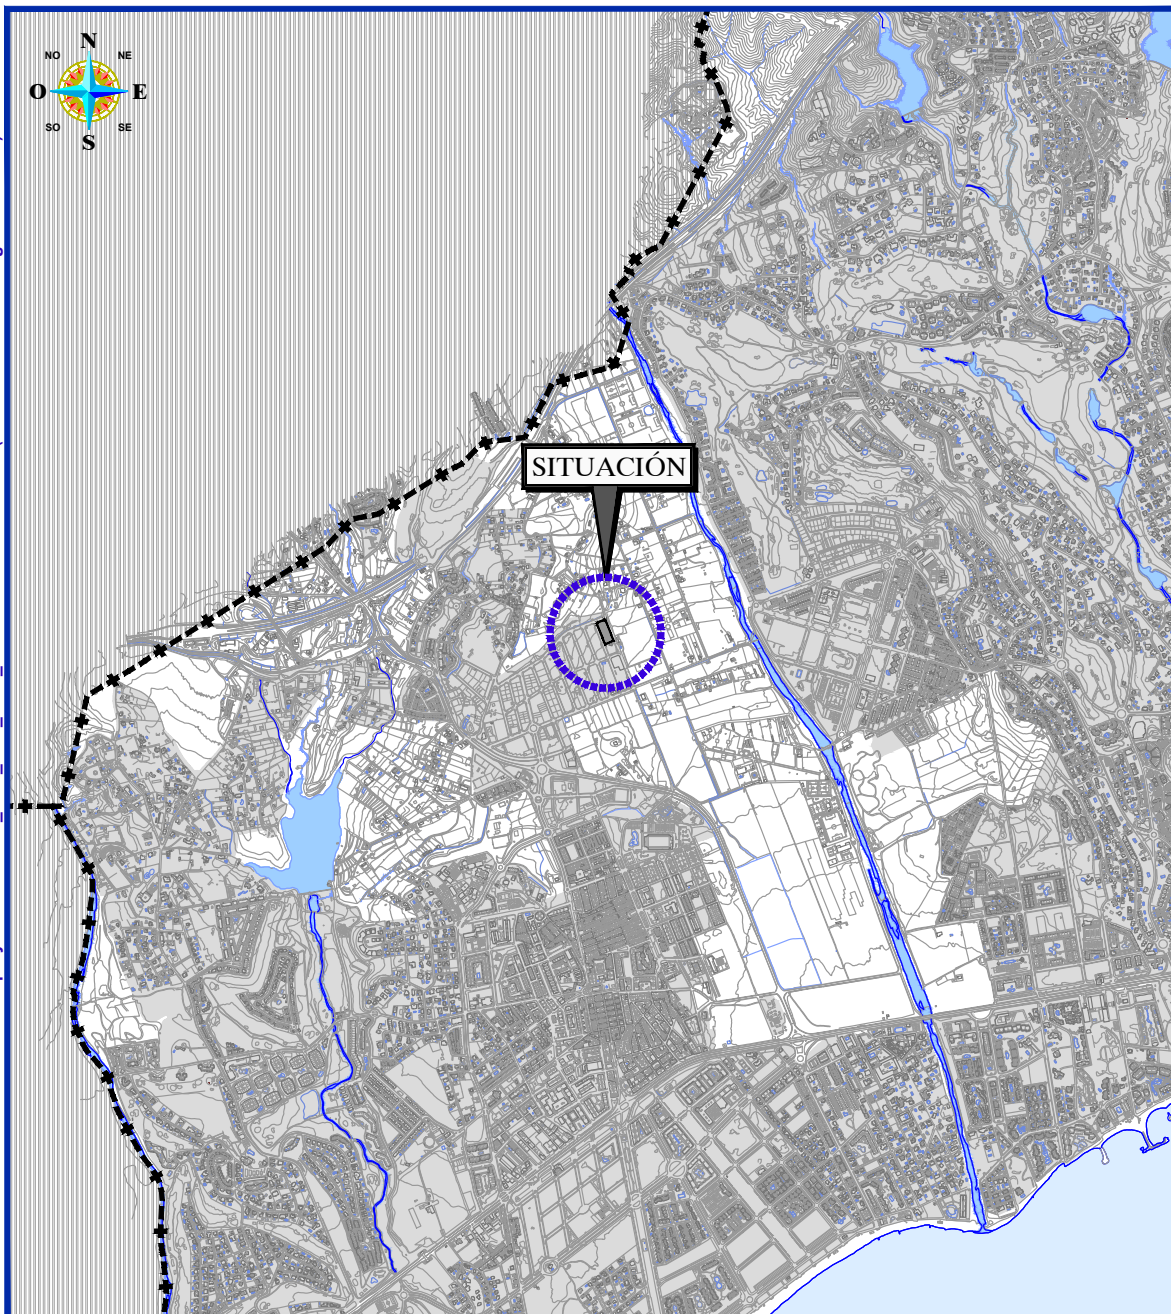

EXPTE **2018PLN00167-MPGOU**

TÍTULO MODIFICACIÓN DEL PLAN GENERAL DE ORDENACIÓN URBANÍSTICA DE MARBELLA PARA LA DELIMITACIÓN DE LOS NUEVOS SISTEMAS GENERALES DE INFRAESTRUCTURAS DE SERVICIOS SG-I-22 SUBESTACIÓN ELÉCTRICA "SAN PEDRO-GUADAIZA" Y SG-I-23 "SERVICIOS OPERATIVOS REDES DE INFRAESTRUCTURAS"


PLANO SITUACIÓN

ESCALA
1 / 25.000
FECHA
MAYO 2019

SERVICIO TÉCNICO DE PLANEAMIENTO Y GESTIÓN

C/. Alonso de Bazán, nº 1; 29602-MARBELLA; Tlf.: 952 76 11 00; Fax: 952 86 02 70

Sistema de coordenadas proyectadas: ETRS_1989_UTM_Zona_30N. Real Decreto 1071/07 (BOE nº 207 de 29 de Agosto de 2007)

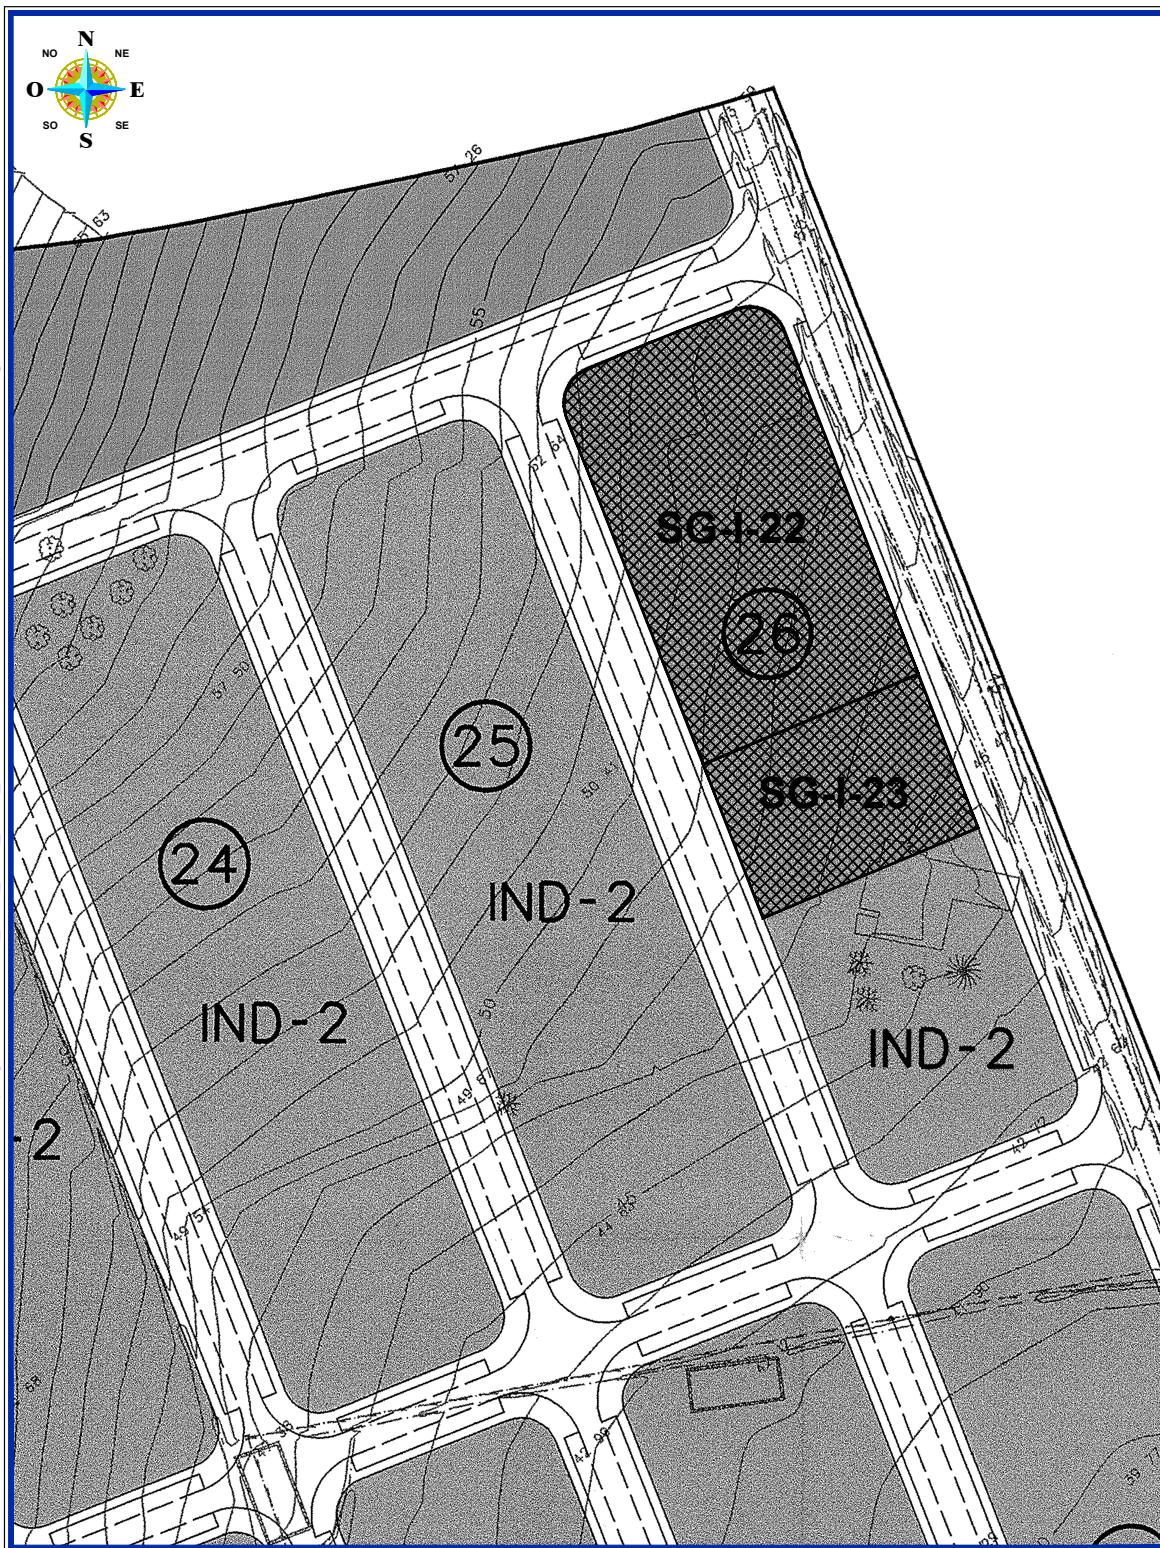

UBICACIÓN:

EXPEDIENTE Nº 2018PLN00167-MPGOU
URP-SP-4 (POLÍGONO INDUSTRIAL 1)
PLANO Nº 5: ZONIFICACIÓN MODIFICADA (MODIFICADO)

PLANO:

PLANTA GENERAL

ESCALA:

1 / 1.000

PLANO Nº:

P01

FECHA:

FEBRERO 2019

DELEGACIÓN MUNICIPAL DE URBANISMO

UNIDAD DE CARTOGRAFÍA Y TOPOGRAFÍA

C/. Alonso de Bazán, nº 1; 29602-MARBELLA; Tlf.: 952 76 11 00; Fax: 952 86 02 70



Hacienda electrónica
local y provincial
DIPUTACIÓN DE MÁLAGA

FIRMANTE

JUAN MUÑOZ RUZ (ARQUITECTO)
JOSE SALVADOR PASCUAL ORTIGOSA (ARQUITECTO)

CÓDIGO CSV

f5ac3935348db37e50c9c6233ac3eebad804ec44

URL DE VALIDACIÓN

<https://sede.malaga.es/marbella>

NIF/CIF

***499**
***366**

FECHA Y HORA

16/11/2020 15:00:02 CET
17/11/2020 12:33:11 CET

DOCUMENTO ELECTRÓNICO

CÓDIGO DE VERIFICACIÓN DEL DOCUMENTO ELECTRÓNICO

f5ac3935348db37e50c9c6233ac3eebad804ec44

Dirección de verificación del documento: <https://sede.malaga.es/marbella>

METADATOS ENI DEL DOCUMENTO:

Version NTI: <http://administracionelectronica.gob.es/ENI/XSD/v1.0/documento-e>

Identificador: ES_LA0013642_2020_0000000000000000000000004454876

Órgano: L01290691

Fecha de captura: 16/11/2020 14:03:25

Origen: Administración

Estado elaboración: Original

Formato: PDF

Tipo Documental: Otros

Tipo Firma: XAdES internally detached signature

Valor CSV: f5ac3935348db37e50c9c6233ac3eebad804ec44

Regulación CSV: Decreto 3628/2017 de 20-12-2017



Código QR para validación en sede



Código EAN-128 para validación en sede

Ordenanza reguladora del uso de medios electrónicos en el ámbito del Ayuntamiento de Marbella.
<https://sede.malaga.es/marbella/normativa/Ordenanza%20medios%20electronicos.pdf>

Política de firma electrónica y de certificados de la Diputación Provincial de Málaga y del marco preferencial para el sector público provincial (texto consolidado):
https://sede.malaga.es/normativa/politica_de_firma_1.0.pdf

Procedimiento de creación y utilización del sello electrónico de órgano del Titular del Órgano de Apoyo a la Junta De Gobierno Local:
<https://sede.malaga.es/marbella/normativa/sello%20organo%20marbella.pdf>

Convenio de colaboración entre la Diputación Provincial de Málaga y el Ayuntamiento de Marbella en materia de desarrollo de:
servicios públicos electrónicos de 25 de Octubre de 2018
<https://sede.malaga.es/marbella/normativa/Decreto%20convenio%20Marbella.pdf>

Aplicación del sistema de Código Seguro de Verificación (CSV) en el ámbito de la Diputación Provincial de Málaga:
https://sede.malaga.es/normativa/decreto_CSV.pdf