



Código seguro de Verificación: CEISER-51dd-2299-a9ad-4354-bad8-a5f1-6396-2913 | Puede verificar la integridad de este documento en la siguiente dirección:
<https://sede.administracionespublicas.gob.es/valida>

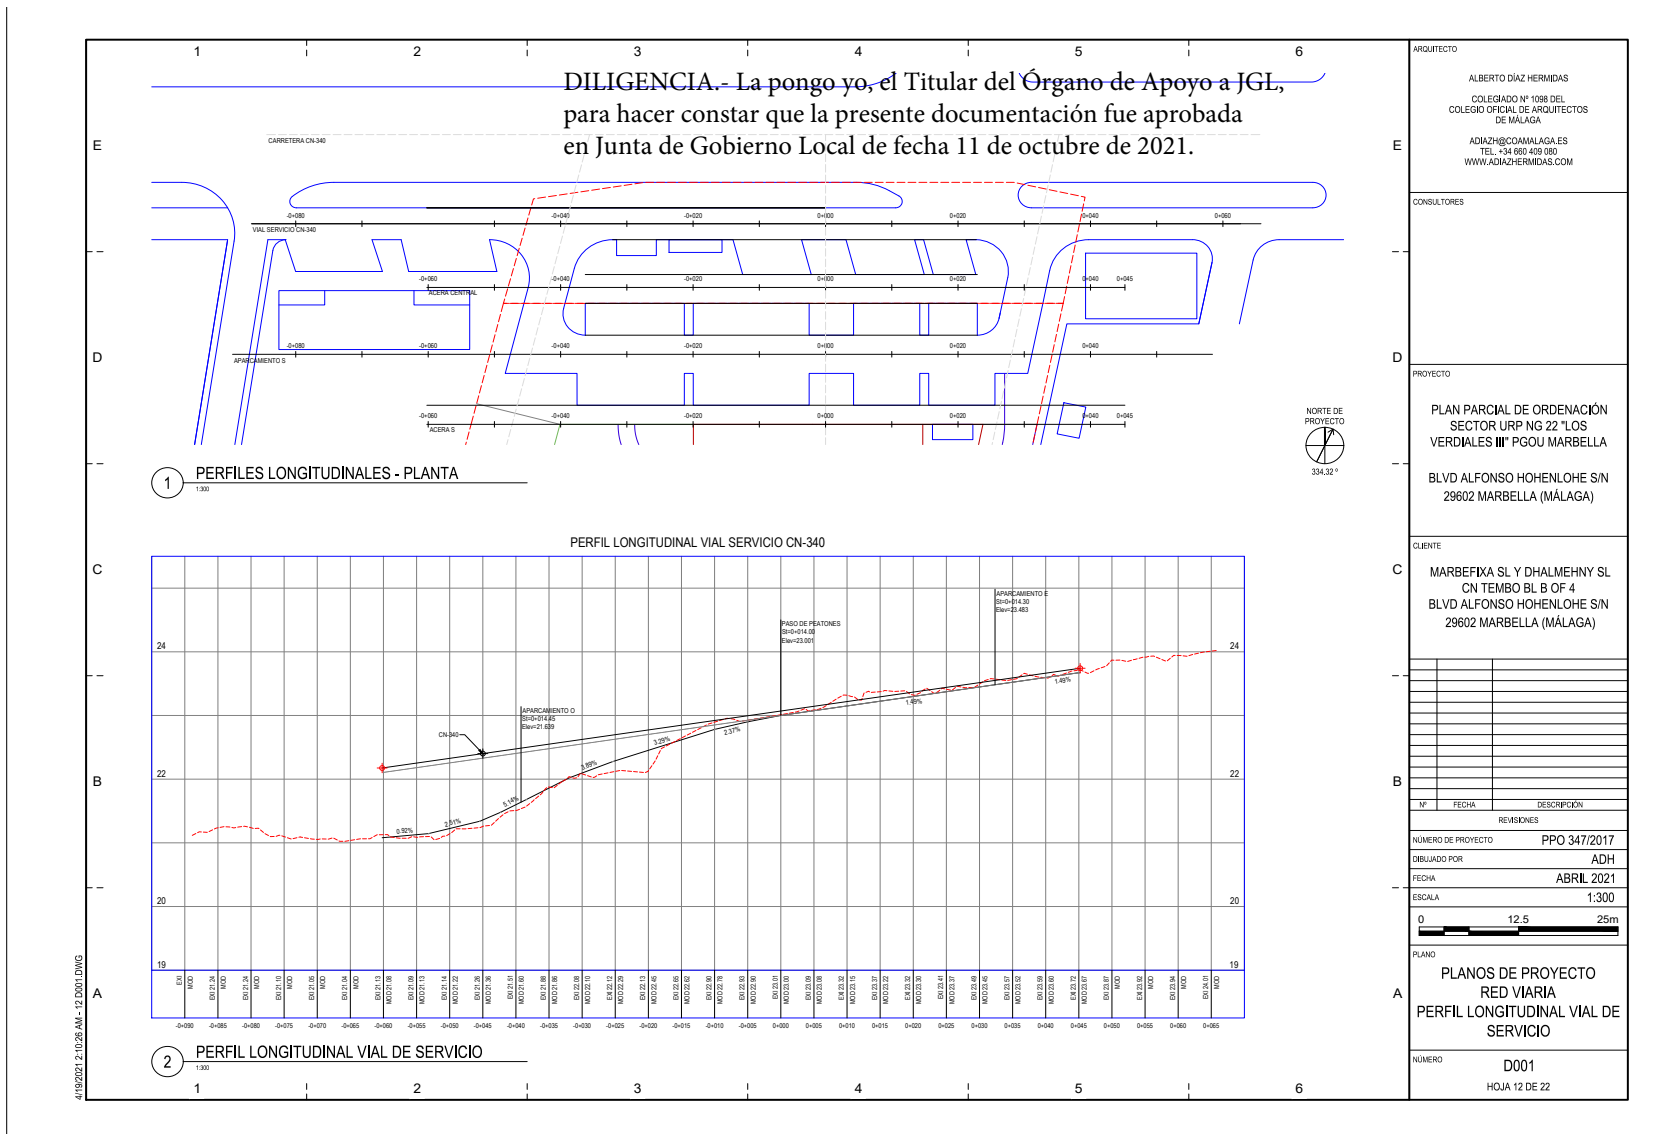

Código seguro de Verificación: GEISER-51dd-2299-a9ad-4354-bad8-a5f1-6396-2913 | Puede verificar la integridad de este documento en la siguiente dirección:
<https://sede.administracionespublicas.gob.es/valida>

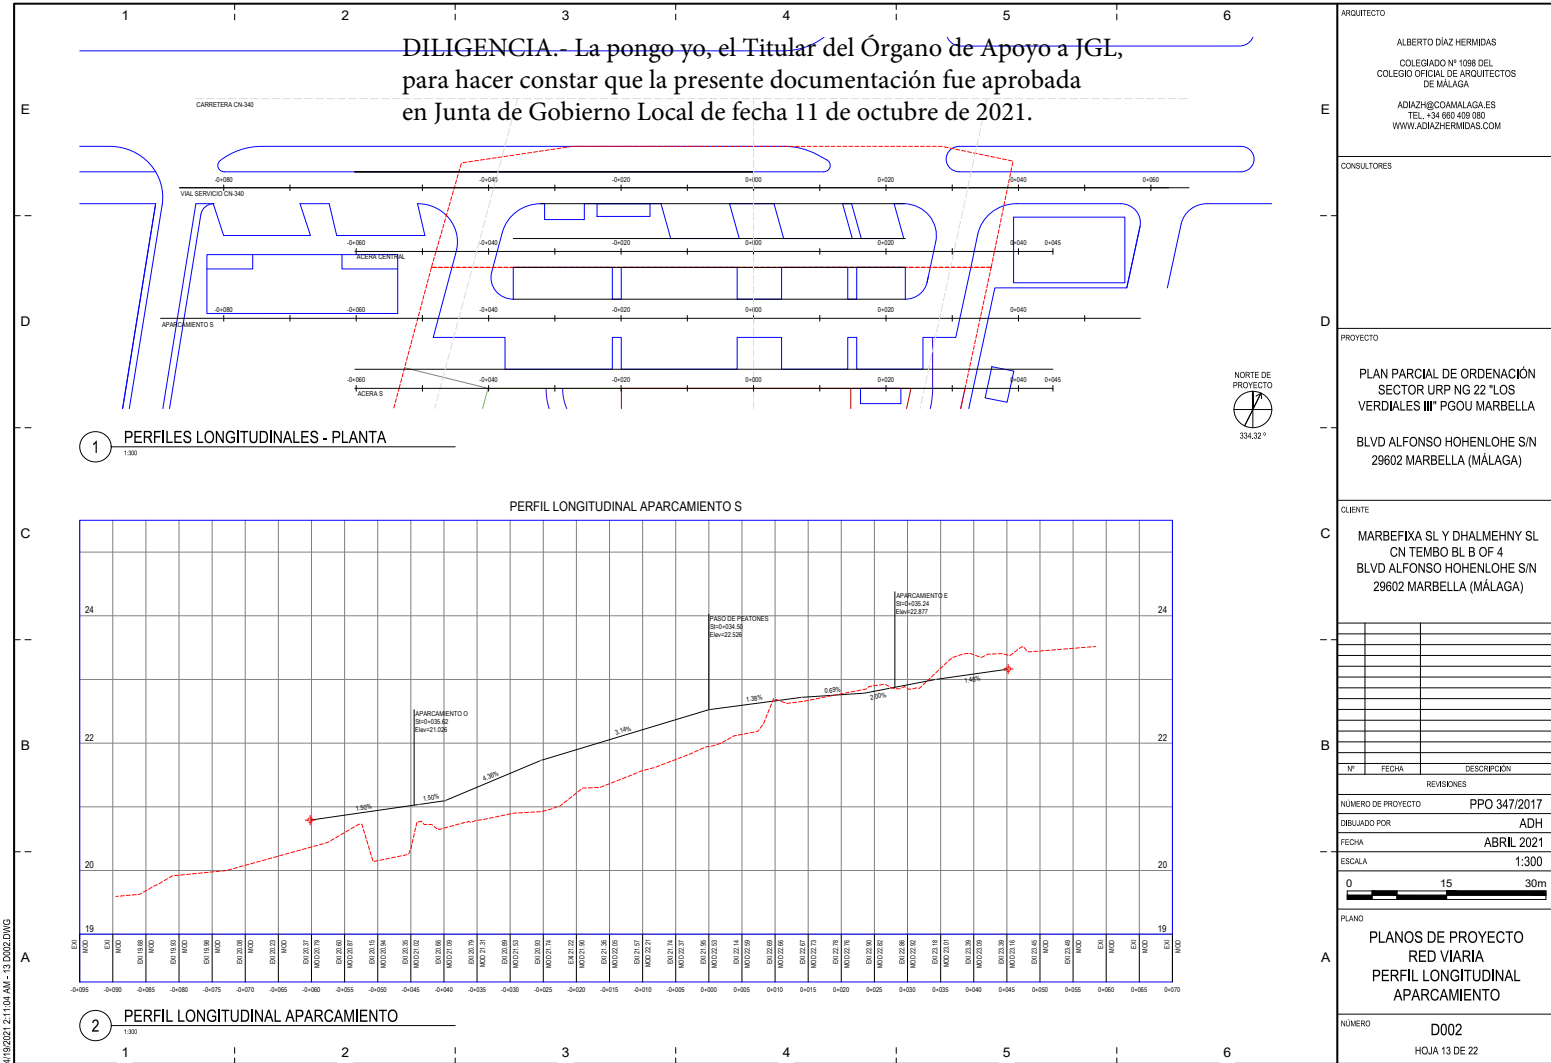

ÁMBITO- PREFIJO
GEISER
Nº registro
O00017839e2100034570

CSV
GEISER-51dd-2299-a9ad-4354-bad8-a5f1-6396-2913
DIRECCIÓN DE VALIDACIÓN
<https://sede.administracionespublicas.gob.es/valida>



GEISER-51dd-2299-a9ad-4354-bad8-a5f1-6396-2913

FECHA Y HORA DEL DOCUMENTO
29/04/2021 12:29:23 Horario peninsular
Validez del documento
Original

FIRMANTE
ANTONIO DIAZ ARROYO (TITULAR)

NIF/CIF
****065**

FECHA Y HORA
11/11/2021 14:46:45 CET

CÓDIGO CSV
a63fcc1c23941360c88be2d3ee31ba3e6903d0d


URL DE VALIDACIÓN
<https://sede.malaga.es/marbella>

Código seguro de Verificación: CEISER-51dd-2299-a9ad-4354-bad8-a5f1-6396-2913 | Puede verificar la integridad de este documento en la siguiente dirección:
<https://sede.administracionespublicas.gob.es/valida>


4/19/2021 2:14:47 AM - 14 D003.DWG

DILIGENCIA.- La pongo yo, el Titular del Órgano de Apoyo a JGL,
para hacer constar que la presente documentación fue aprobada
en Junta de Gobierno Local de fecha 11 de octubre de 2021.

1 PERFIL LONGITUDINAL ACERA CENTRAL

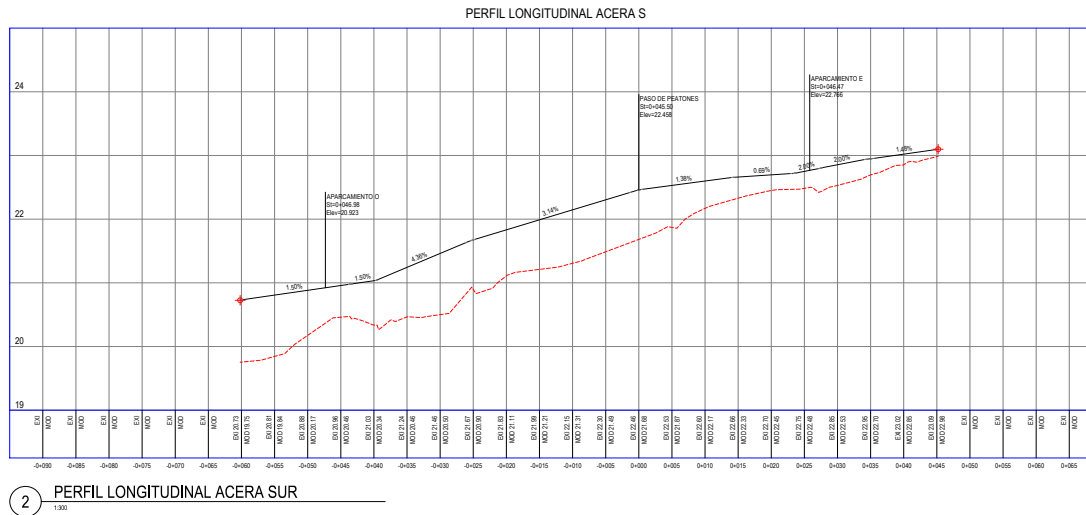

2 PERFIL LONGITUDINAL ACERA SUR

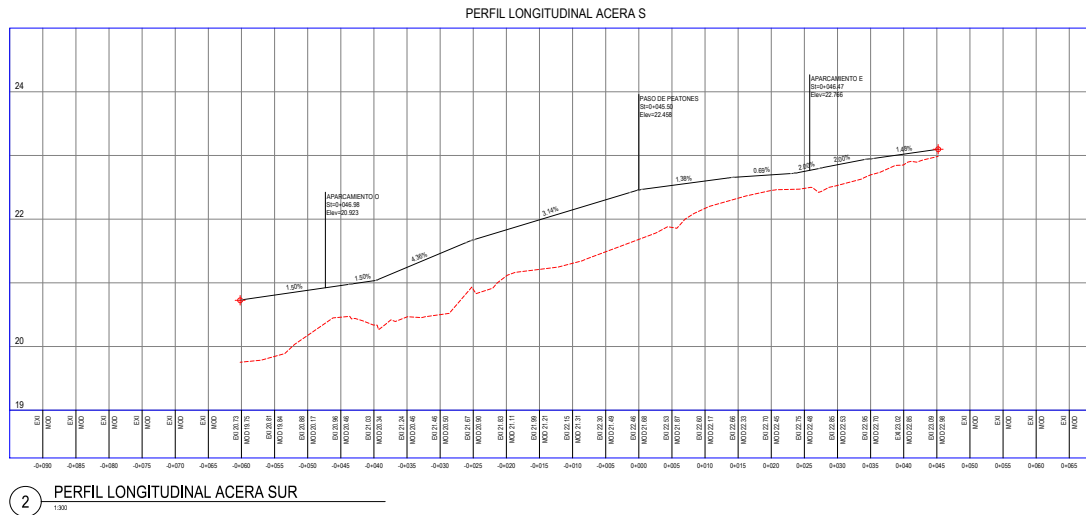

ÁMBITO- PREFIJO
GEISER
Nº registro
000017839e2100034570

CSV
GEISER-51dd-2299-a9ad-4354-bad8-a5f1-6396-2913
DIRECCIÓN DE VALIDACIÓN
<https://sede.administracionespublicas.gob.es/valida>



GEISER-51dd-2299-a9ad-4354-bad8-a5f1-6396-2913

FECHA Y HORA DEL DOCUMENTO
29/04/2021 12:29:23 Horario peninsular
Validez del documento
Original

ARQUITECTO	ALBERTO DÍAZ HERMIDAS COLEGADO Nº 1088 DEL COLEGIO OFICIAL DE ARQUITECTOS DE MÁLAGA ADIAZH@COMALAGA.ES TEL. +34 660 409 080 WWW.ADIAZHHERMIDAS.COM	
CONSULTORES		
PROYECTO	PLAN PARCIAL DE ORDENACIÓN SECTOR URP NG 22 "LOS VERDIALES III" PGOU MARBELLA BLVD ALFONSO HOHENLOHE S/N 29602 MARBELLA (MÁLAGA)	
CLIENTE	MARBEFIXA SL Y DHALMEHNY SL CN TEMPO BL B OF 4 BLVD ALFONSO HOHENLOHE S/N 29602 MARBELLA (MÁLAGA)	
Nº	FECHA	DESCRIPCIÓN
REVISIONES		
NÚMERO DE PROYECTO	PPO 347/2017	
ELABORADO POR	ADH	
FECHA	ABRIL 2021	
ESCALA	1:300	
PLANO	PLANOS DE PROYECTO RED VIARIA PERFILES LONGITUDINALES ACERADO	
NÚMERO	D003	
	HOJA 14 DE 22	

FIRMANTE
ANTONIO DIAZ ARROYO (TITULAR)


NIF/CIF
***065**

FECHA Y HORA
11/11/2021 14:46:45 CET

CÓDIGO CSV
a63fcc1c23941360c88be2d3ee31ba3e6903d0d
URL DE VALIDACIÓN
<https://sede.malaga.es/marbella>



Código seguro de Verificación: CEISER-51dd-2299-a9ad-4354-bad8-a5f1-6396-2913 | Puede verificar la integridad de este documento en la siguiente dirección:
<https://sede.administracionespublicas.gob.es/valida>

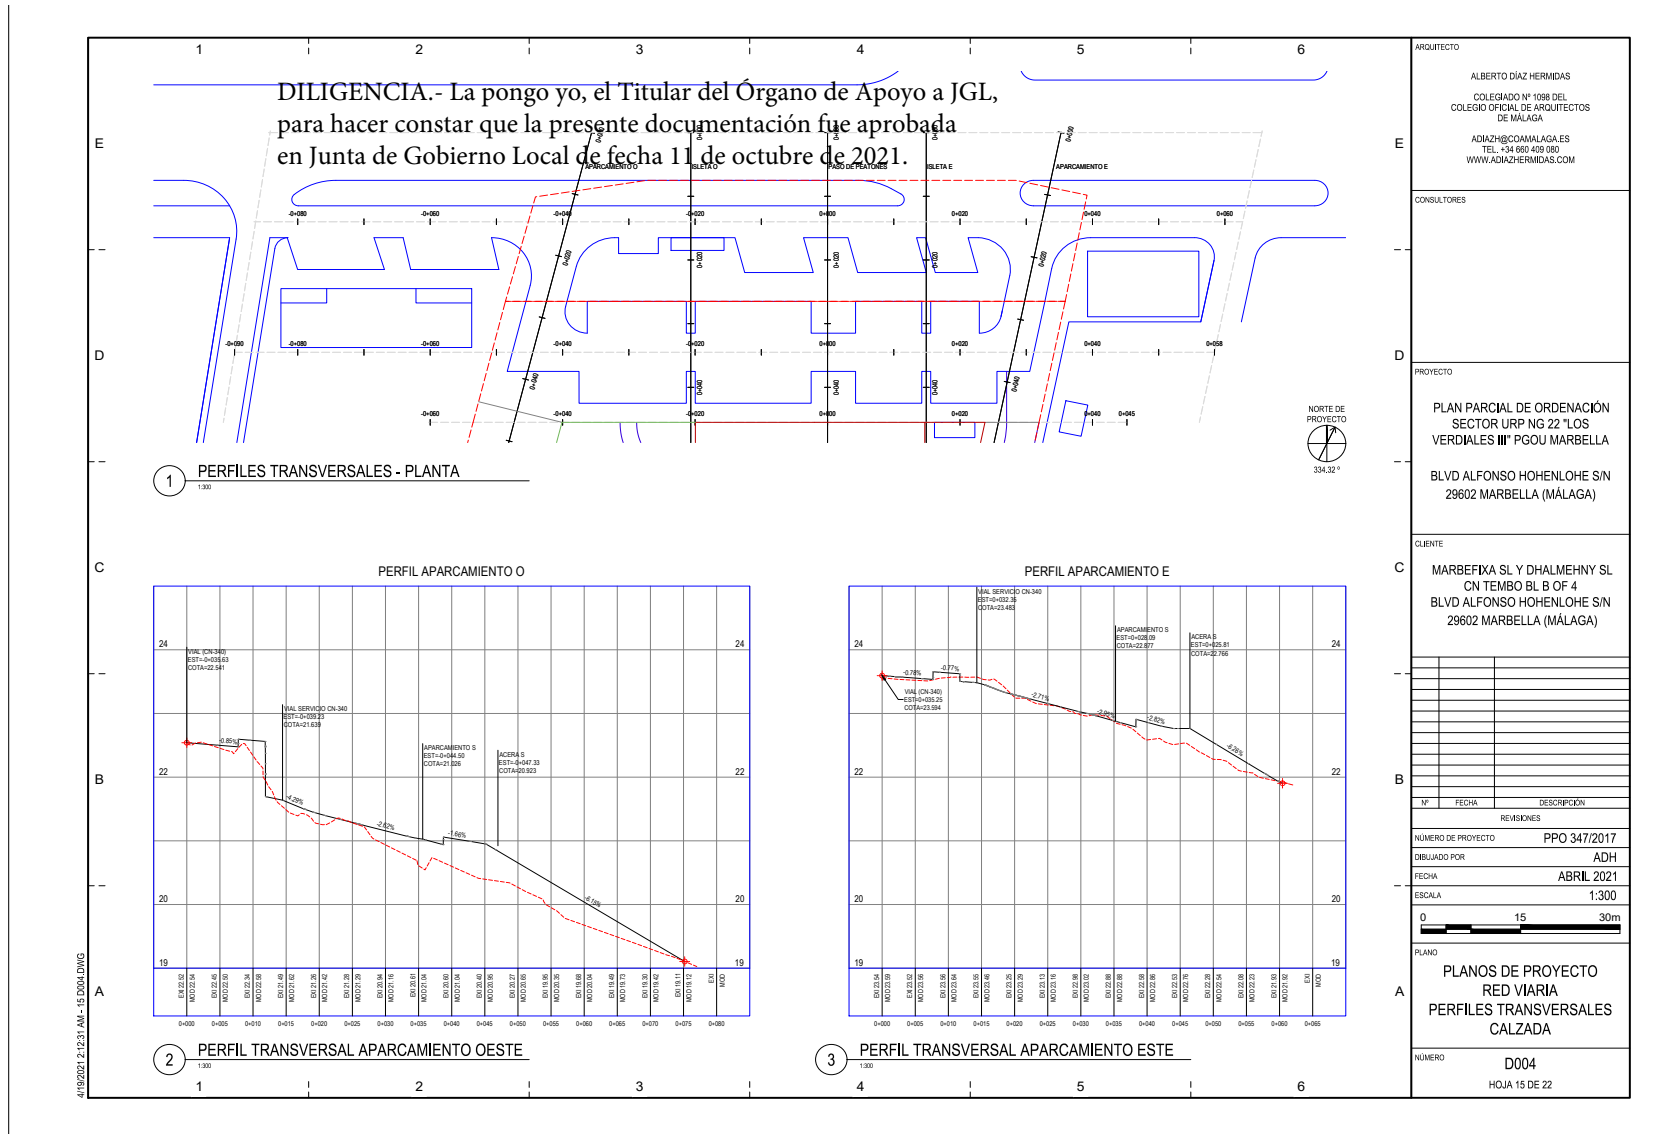

ÁMBITO- PREFIJO

GEISER

Nº registro

000017839e2100034570

CSV

GEISER-51dd-2299-a9ad-4354-bad8-a5f1-6396-2913

DIRECCIÓN DE VALIDACIÓN

<https://sede.administracionespublicas.gob.es/valida>



GEISER-51dd-2299-a9ad-4354-bad8-a5f1-6396-2913

FECHA Y HORA DEL DOCUMENTO

29/04/2021 12:29:23 Horario peninsular

Validez del documento

Original

FIRMANTE

ANTONIO DIAZ ARROYO (TITULAR)

NIF/CIF

****065**

FECHA Y HORA

11/11/2021 14:46:45 CET

CÓDIGO CSV


a63fcc1c23941360c88be2d3ee31ba3e6903d0d

URL DE VALIDACIÓN


<https://sede.malaga.es/marbella>




Hacienda electrónica
local y provincial
DIPUTACIÓN DE MÁLAGA

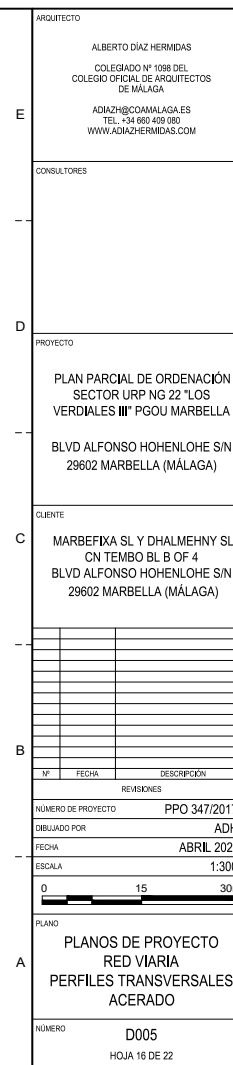

FECHA Y HORA DEL DOCUMENTO
29/04/2021 12:29:23 Horario peninsular
Validez del documento
Original

 

Código seguro de Verificación: CEISER-51dd-2299-a9ad-4354-bad8-a5f1-6396-2913 | Puede verificar la integridad de este documento en la siguiente dirección:
<https://sede.administracionespublicas.gob.es/valida>

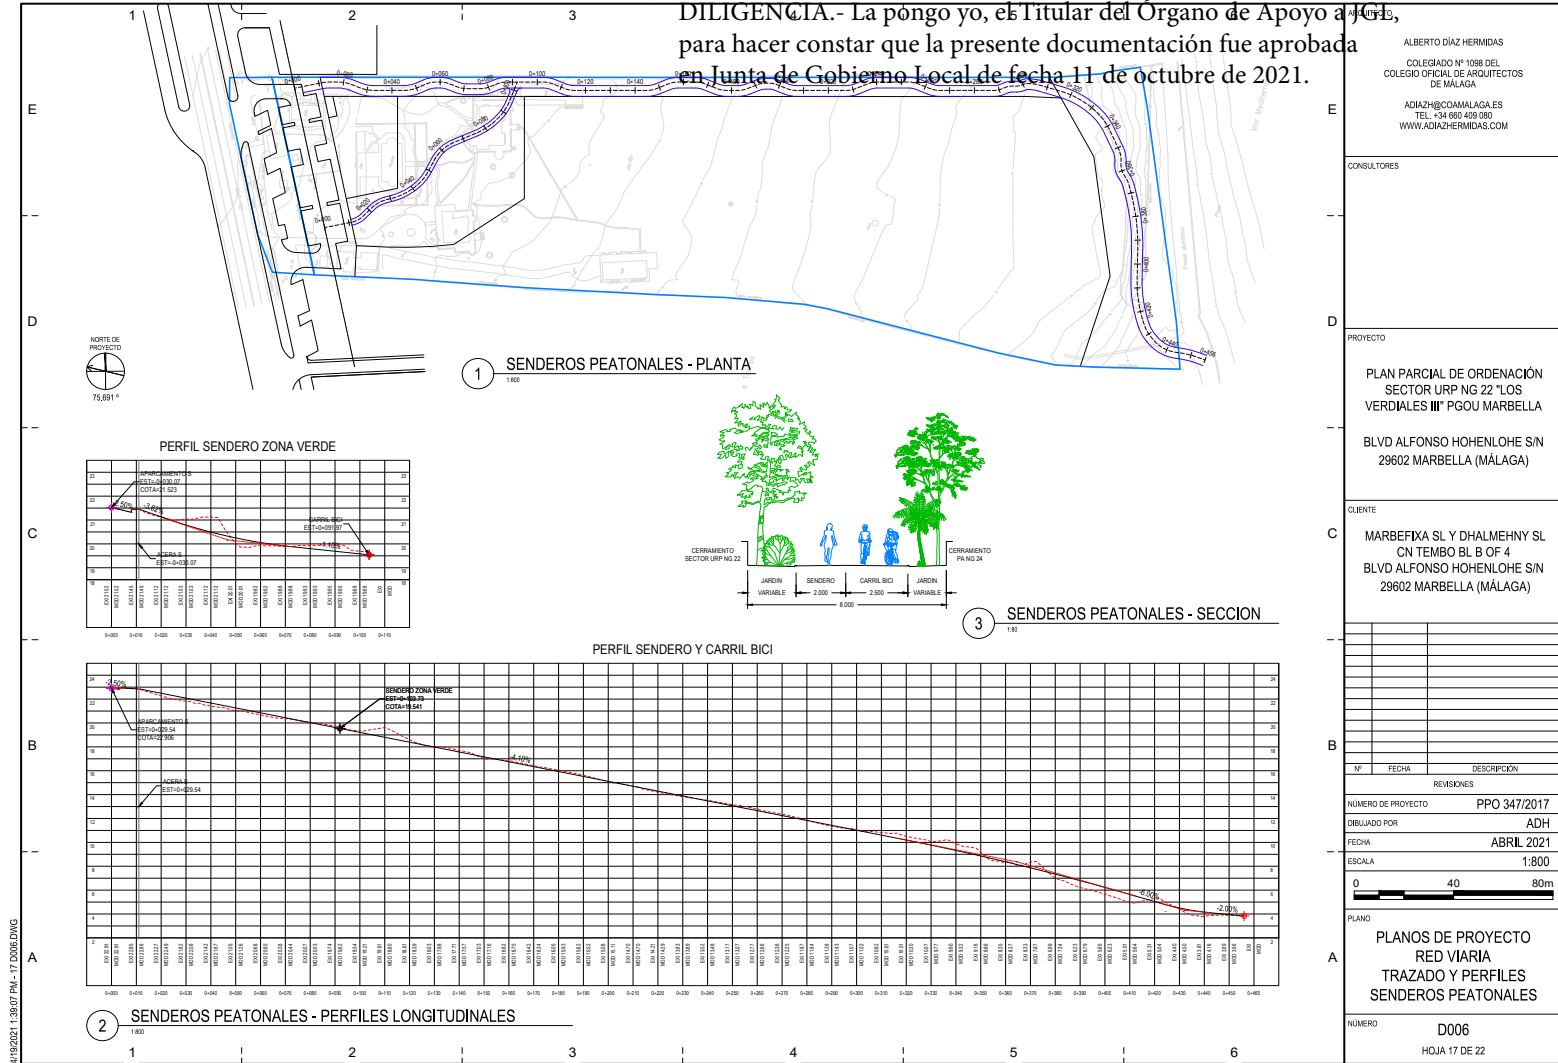

ÁMBITO- PREFIJO
GEISER
Nº registro
O00017839e2100034570

CSV
GEISER-51dd-2299-a9ad-4354-bad8-a5f1-6396-2913
DIRECCIÓN DE VALIDACIÓN
<https://sede.administracionespublicas.gob.es/valida>

FECHA Y HORA DEL DOCUMENTO
29/04/2021 12:29:23 Horario peninsular
Validez del documento
Original



GEISER-51dd-2299-a9ad-4354-bad8-a5f1-6396-2913


FIRMANTE
ANTONIO DIAZ ARROYO (TITULAR)

NIF/CIF
****065**

FECHA Y HORA
11/11/2021 14:46:45 CET

CÓDIGO CSV
a63fcc1c23941360c88be2d3ee31ba3e6903d0d

URL DE VALIDACIÓN
<https://sede.malaga.es/marbella>

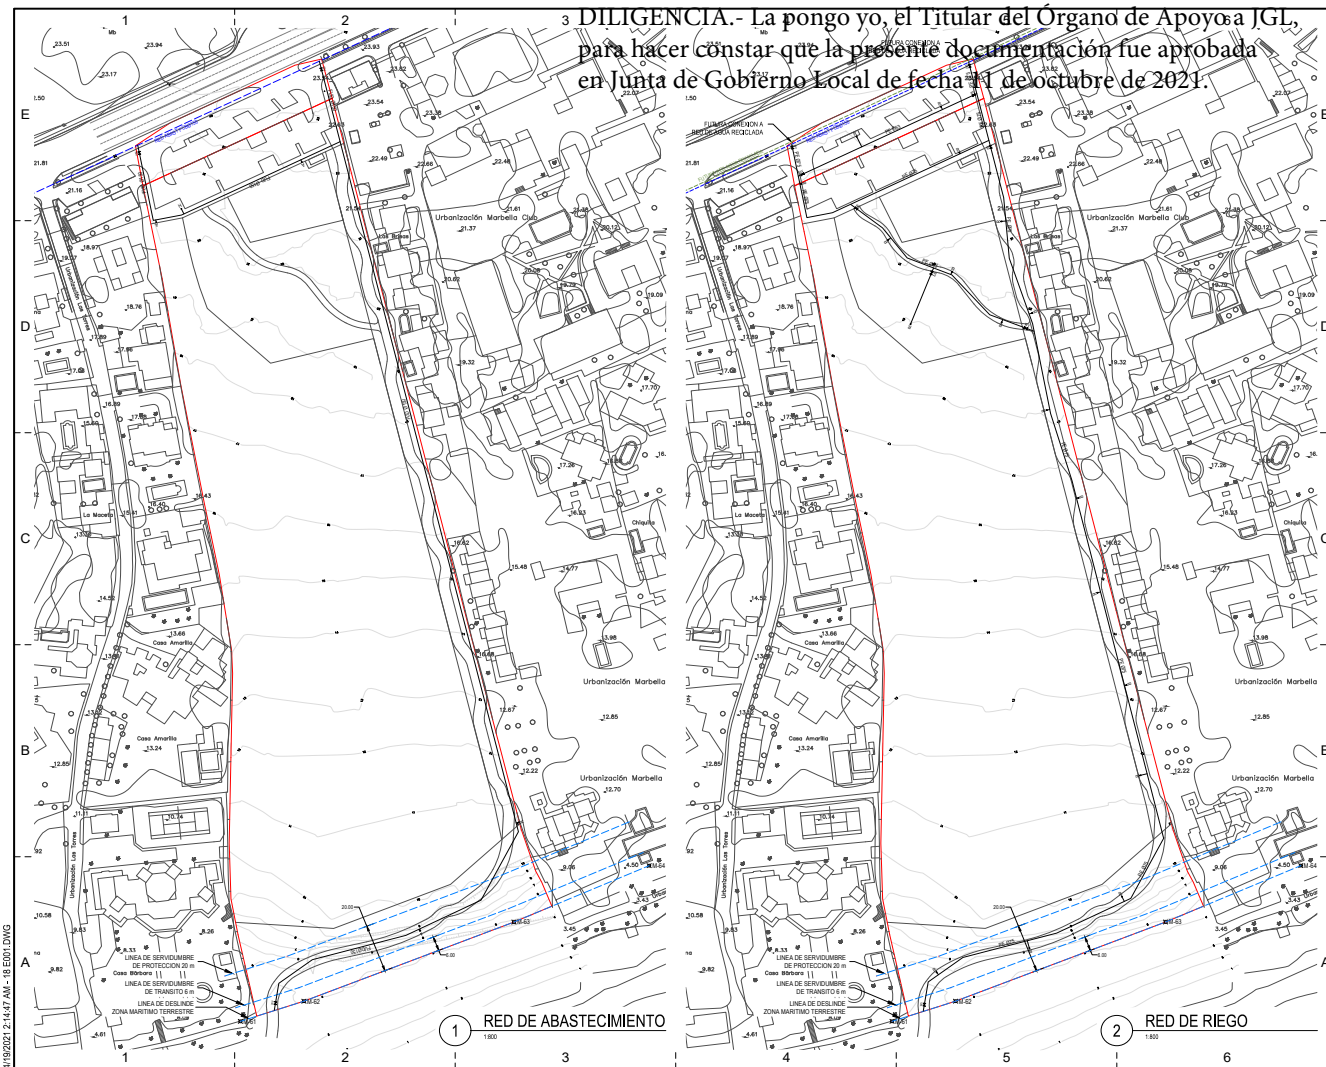

PROYECTO

ALBERTO DIAZ HERMIDAS
COLEGIADO Nº 1086 DEL
COLEGIO OFICIAL DE ARQUITECTOS
DE MÁLAGA

ADIAZH@COMÁLAGA.ES
TEL.: +34 960 459 080
WWW.ADIAZH-HERMIDAS.COM

CONSULTORES

PROYECTO

PLAN PARCIAL DE ORDENACIÓN
SECTOR URP NG 22 "LOS
VERDIALES III" PGOU MARBELLA

BLVD ALFONSO HOHENLOHE S/N
29602 MARBELLA (MÁLAGA)

CLIENTE


MARBEXFLA SL Y DHALMEHNY SL
CN TEMBO BL B OF 4
BLVD ALFONSO HOHENLOHE S/N
29602 MARBELLA (MÁLAGA)

FECHA Y HORA DEL DOCUMENTO
29/04/2021 12:29:23 Horario peninsular
Validez del documento
Original



GEISER-51dd-2299-a9ad-4354-bad8-a5f1-6396-2913

Código seguro de Verificación: GEISER-51dd-2299-a9ad-4354-bad8-a5f1-6396-2913 | Puede verificar la integridad de este documento en la siguiente dirección:
<https://sede.administracionespublicas.gob.es/valida>

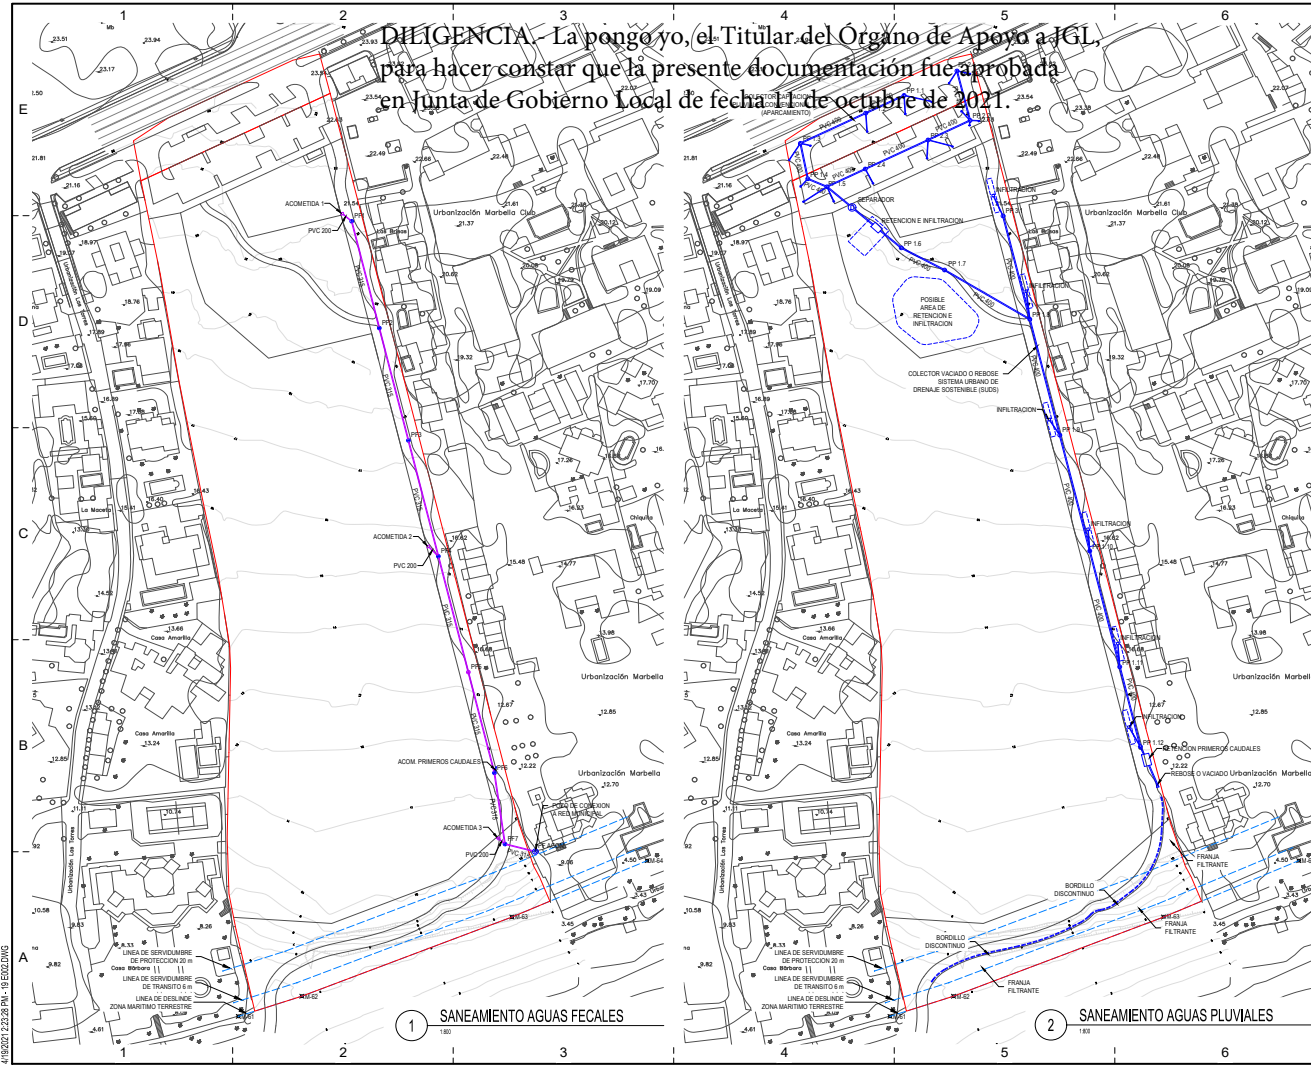

ARQUITECTO	
ALBERTO DÍAZ HERMIDAS	
COLEGADO Nº 1098 DEL COLEGIO OFICIAL DE ARQUITECTOS DE MÁLAGA	
ADIAZH@COMALAGA.ES TEL. +34 660 409 080 WWW.ADIAZHERMIDAS.COM	
CONSULTORES	
PROYECTO	
PLAN PARCIAL DE ORDENACIÓN SECTOR URP NG 22 "LOS VERDEALES II" PGOU MARBELLA	
BLVD ALFONSO HOHENLOHE S/N 29602 MARBELLA (MÁLAGA)	
CLIENTE	
MARBEFIXA SL Y DHALMEHNY SL CN TEMBO BL B OF 4 BLVD ALFONSO HOHENLOHE S/N 29602 MARBELLA (MÁLAGA)	
Nº	
FECHA	
DESCRIPCIÓN	
REVISIONES	
NÚMERO DE PROYECTO	
DIBUJADO POR	
FECHA	
ESCALA	
PLANO	
PLANOS DE PROYECTO REDES DE SERVICIOS REDES DE SANEAMIENTO DE AGUAS FECALES Y PLUVIALES	
NÚMERO	
E002	
HOJA 19 DE 22	

ÁMBITO- PREFIJO
GEISER
Nº registro
O00017839e2100034570

CSV
GEISER-51dd-2299-a9ad-4354-bad8-a5f1-6396-2913
DIRECCIÓN DE VALIDACIÓN
<https://sede.administracionespublicas.gob.es/valida>



GEISER-51dd-2299-a9ad-4354-bad8-a5f1-6396-2913

FECHA Y HORA DEL DOCUMENTO
29/04/2021 12:29:23 Horario peninsular
Validez del documento
Original

FIRMANTE
ANTONIO DIAZ ARROYO (TITULAR)


NIF/CIF
****065**

FECHA Y HORA
11/11/2021 14:46:45 CET

CÓDIGO CSV
a63fcc1c23941360c88be2d3ee31ba3e6903d0d

URL DE VALIDACIÓN
<https://sede.malaga.es/marbella>

Código seguro de Verificación: GEISER-51dd-2299-a9ad-4354-bad8-a5f1-6396-2913 | Puede verificar la integridad de este documento en la siguiente dirección:
<https://sede.administracionespublicas.gob.es/valida>

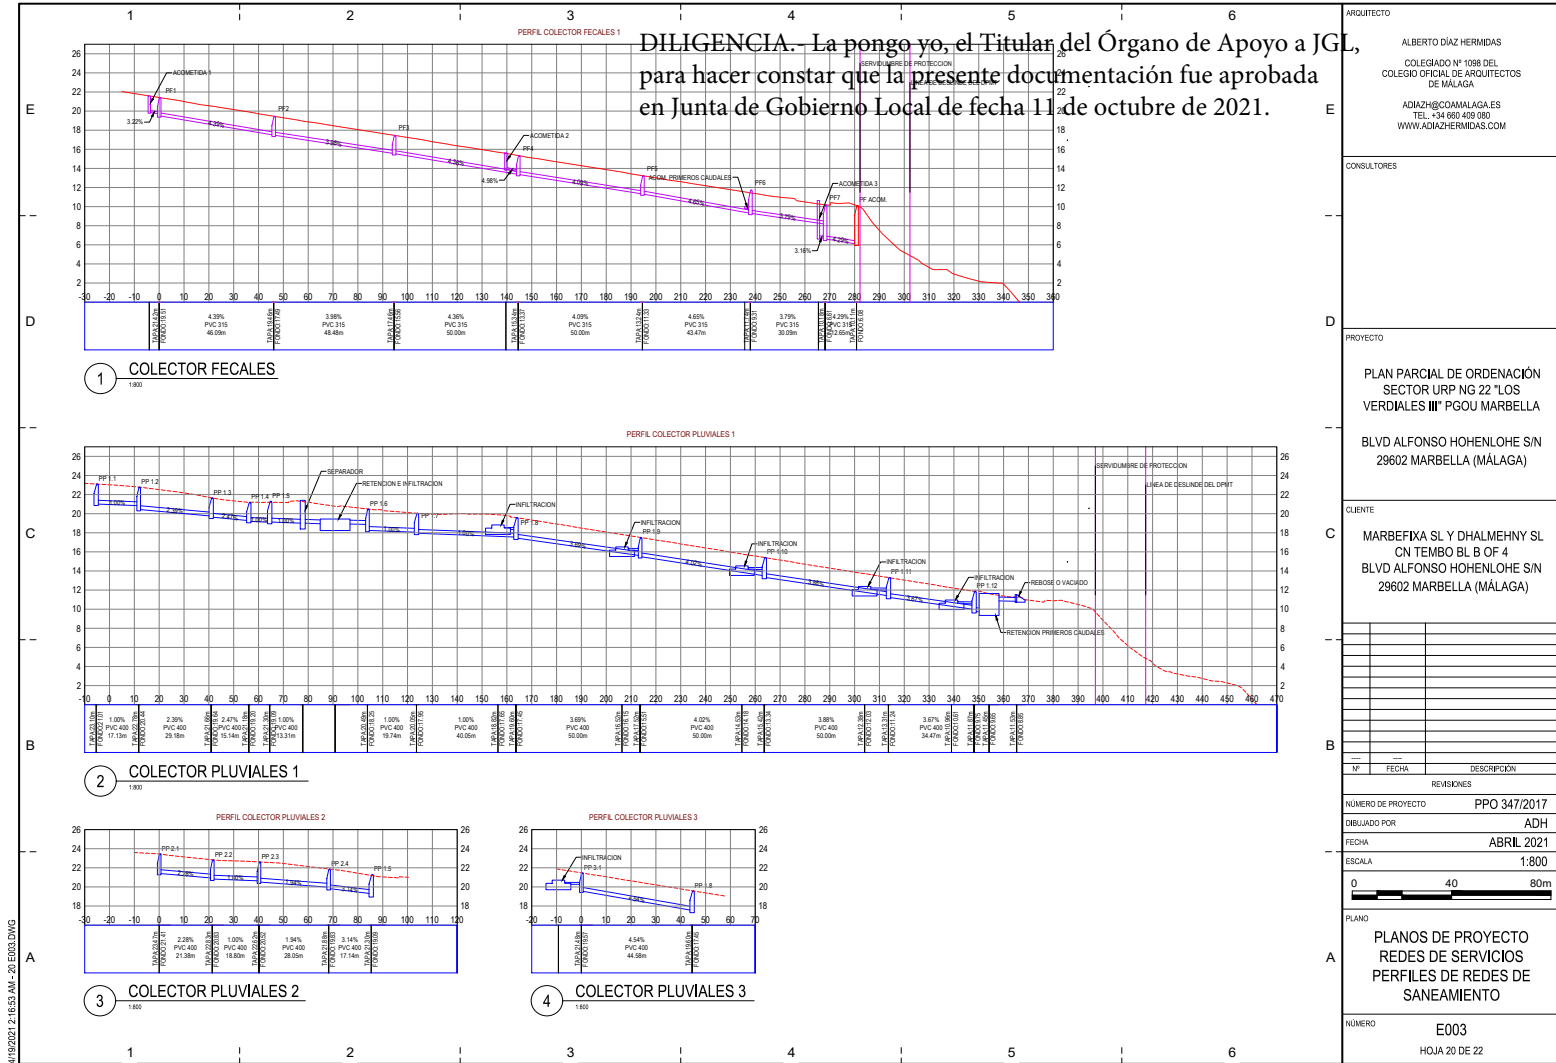

ÁMBITO- PREFIJO
GEISER
Nº registro
000017839e2100034570

CSV
GEISER-51dd-2299-a9ad-4354-bad8-a5f1-6396-2913
DIRECCIÓN DE VALIDACIÓN
<https://sede.administracionespublicas.gob.es/valida>

FECHA Y HORA DEL DOCUMENTO
29/04/2021 12:29:23 Horario peninsular
Validez del documento
Original



GEISER-51dd-2299-a9ad-4354-bad8-a5f1-6396-2913

FIRMANTE
ANTONIO DIAZ ARROYO (TITULAR)

NIF/CIF
***065**


FECHA Y HORA
11/11/2021 14:46:45 CET

CÓDIGO CSV
a63fcc1c23941360c88be2d3ee31ba3e6903d0d

URL DE VALIDACIÓN
<https://sede.malaga.es/marbella>

	ALBERTO DÍAZ HERMIDAS COLEGIO Nº 1098 DEL COLEGIO OFICIAL DE ARQUITECTOS DE MÁLAGA ADIAZH@COMAILAGA.ES TEL. +34 960 415 080 WWW.ADJAH-HERMIDAS.COM	
	CONSULTORES	
	PROYECTO PLAN PARCIAL DE ORDENACIÓN SECTOR URP NG 22 "LOS VERDIALES III" PGOU MARBELLA BLVD ALFONSO HOHENLOHE S/N 29602 MARBELLA (MÁLAGA)	
	CLIENTE MARBEFIXA SL Y DHALMEHNY SL CN TEMBO BL B OF 4 BLVD ALFONSO HOHENLOHE S/N 29602 MARBELLA (MÁLAGA)	
	Nº	FECHA DESCRIPCIÓN
	REVISIONES	
	NÚMERO DE PROYECTO	PPO 347/2017
	OBJUDADO POR	ADH
	FECHA	ABRIL 2021
	ESCALA	1:800
	0	40m 80cm
	PLANO	
	PLANOS DE PROYECTO REDES DE SERVICIOS REDES DE SUMINISTRO ELECTRICO Y ALUMBRADO	
	NÚMERO	E004

Código seguro de Verificación : GEISER-51d0-2298-a9ad-4354-bad8-a5f1-6396-2913 | Puede verificar la integridad de este documento en la siguiente dirección : <https://sede.administracionespublicas.gob.es/valida>

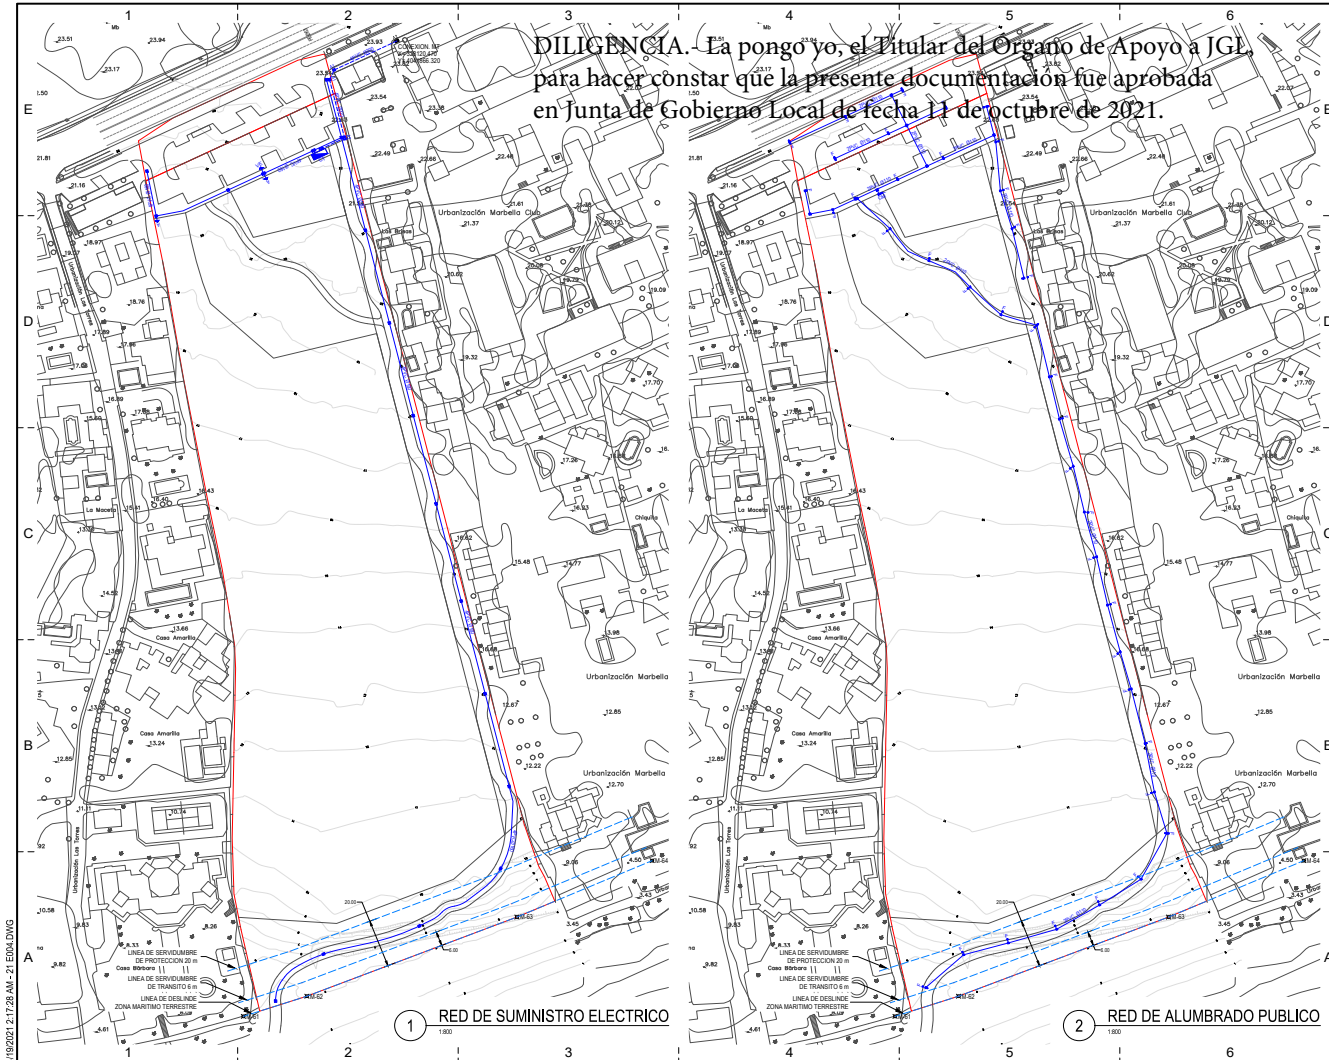


CSV
GEISER-51dd-2299-a9ad-4354-bad8-a5f1-6396-2913
DIRECCIÓN DE VALIDACIÓN
<https://sede.administracionespublicas.gob.es/valida>

FECHA Y HORA DEL DOCUMENTO
29/04/2021 12:29:23 Horario peninsular
Validez del documento
Original



GEISER-51dd-2299-a9ad-4354-bad8-a5f1-6396-2913

Código seguro de Verificación: GEISER-51dd-2299-a9ad-4354-bad8-a5f1-6396-2913 | Puede verificar la integridad de este documento en la siguiente dirección:
<https://sede.administracionespublicas.gob.es/valida>

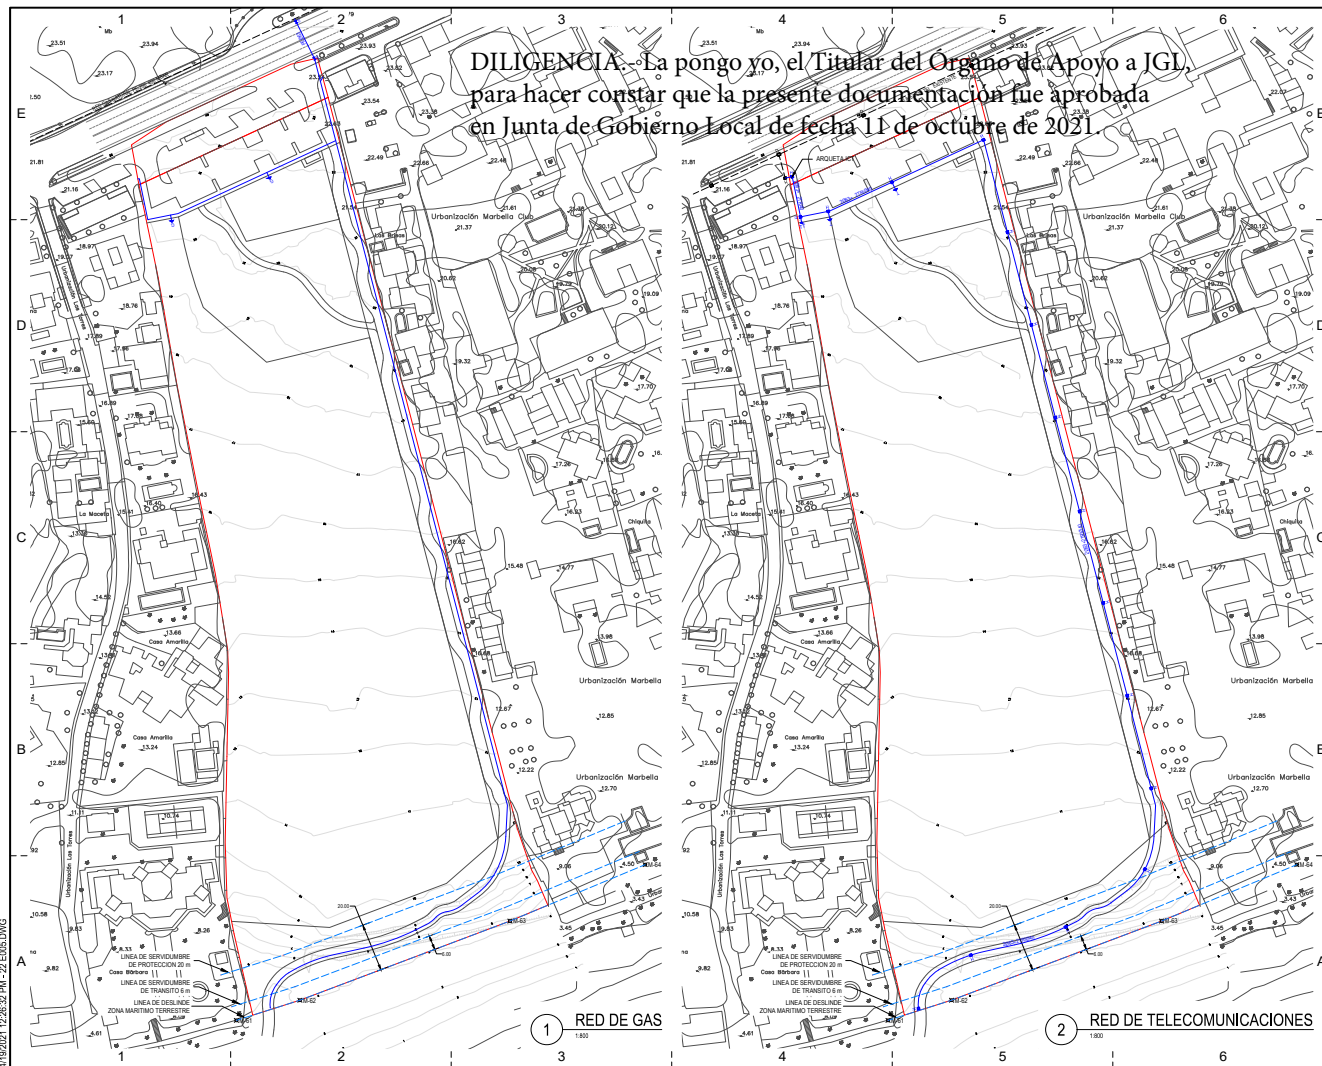

ARQUITECTO	ALBERTO DÍAZ HERMIDAS COLEGADO Nº 1088 DEL COLEGIO OFICIAL DE ARQUITECTOS DE MÁLAGA ADIAZH@COMALAGA.ES TEL. +34 660 409 080 WWW.ADIAZHERMIDAS.COM	
CONSULTORES		
PROYECTO	PLAN PARCIAL DE ORDENACIÓN SECTOR URP NG 22 "LOS VERDIALES III" PGOU MARBELLA BLVD ALFONSO HOHENLOHE S/N 29602 MARBELLA (MÁLAGA)	
CLIENTE	MARBEFIXA SL Y DHALMEHNY SL CN TEMBO BL B OF 4 BLVD ALFONSO HOHENLOHE S/N 29602 MARBELLA (MÁLAGA)	
Nº	FECHA	DESCRIPCIÓN
REVISIONES		
NÚMERO DE PROYECTO	PPO 347/2017	
ELABORADO POR	ADH	
FECHA	ABRIL 2021	
ESCALA	1:800	
0 40 80m		
PLANO	PLANOS DE PROYECTO REDES DE SERVICIOS REDES DE GAS Y TELECOMUNICACIONES	
NÚMERO	E005 HOJA 22 DE 22	

ÁMBITO- PREFIJO

GEISER

Nº registro

000017839e2100034570

CSV

GEISER-51dd-2299-a9ad-4354-bad8-a5f1-6396-2913

DIRECCIÓN DE VALIDACIÓN

<https://sede.administracionespublicas.gob.es/valida>



GEISER-51dd-2299-a9ad-4354-bad8-a5f1-6396-2913

FECHA Y HORA DEL DOCUMENTO

29/04/2021 12:29:23 Horario peninsular

Validez del documento

Original

FIRMANTE

ANTONIO DIAZ ARROYO (TITULAR)

NIF/CIF

***065**

FECHA Y HORA

11/11/2021 14:46:45 CET

CÓDIGO CSV

a63fcc1c23941360c88be2d3ee31ba3e6903d0d

URL DE VALIDACIÓN

<https://sede.malaga.es/marbella>



Hacienda electrónica
local y provincial
DIPUTACIÓN DE MÁLAGA

CÓDIGO DE VERIFICACIÓN DEL DOCUMENTO ELECTRÓNICO

Dirección de verificación del documento: <https://sede.malaga.es/marbella>

METADATOS ENI DEL DOCUMENTO:

Version NTI: <http://administracionelectronica.gob.es/ENI/XSD/v1.0/documento-e>

Identificador: ES LA0013617 2021 00000000000000000000008433075

Órgano: L01290691

Fecha de captura: 11/11/2021 14:41:26

Origen: Administración

Estado elaboración: Original

Formato: PDF

Tipo Documental: Otros

Tipo Firma: XAdES internally detached signature

Valor CSV: a63fccf1c23941360c88be2d3ee31ba3e6903d0d

Regulación CSV: Decreto 3628/2017 de 20-12-2017



Ordenanza reguladora del uso de medios electrónicos en el ámbito del Ayuntamiento de Marbella.
<https://sede.malaga.es/marbella/normativaOrdenanza%20medios%20electronicos.pdf>

Política de firma electrónica y de certificados de la Diputación Provincial de Málaga y del marco preferencial para el sector público provincial (texto consolidado):
https://sede.malaga.es/normativa/politica_de_firma_1.0.pdf

Procedimiento de creación y utilización del sello electrónico de órgano del Titular del Órgano de Apoyo a la Junta De Gobierno Local:
<https://sede.malaga.es/marbella/normativa/sello%20organo%20marbella.pdf>

Convenio de colaboración entre la Diputación Provincial de Málaga y el Ayuntamiento de Marbella en materia de desarrollo de:
servicios públicos electrónicos de 25 de Octubre de 2018
<https://sede.malaga.es/marbella/normativa/Decreto%20convenio%20Marbella.pdf>

Aplicación del sistema de Código Seguro de Verificación (CSV) en el ámbito de la Diputación Provincial de Málaga:
https://sede.malaga.es/normativa/decreto_CSV.pdf