


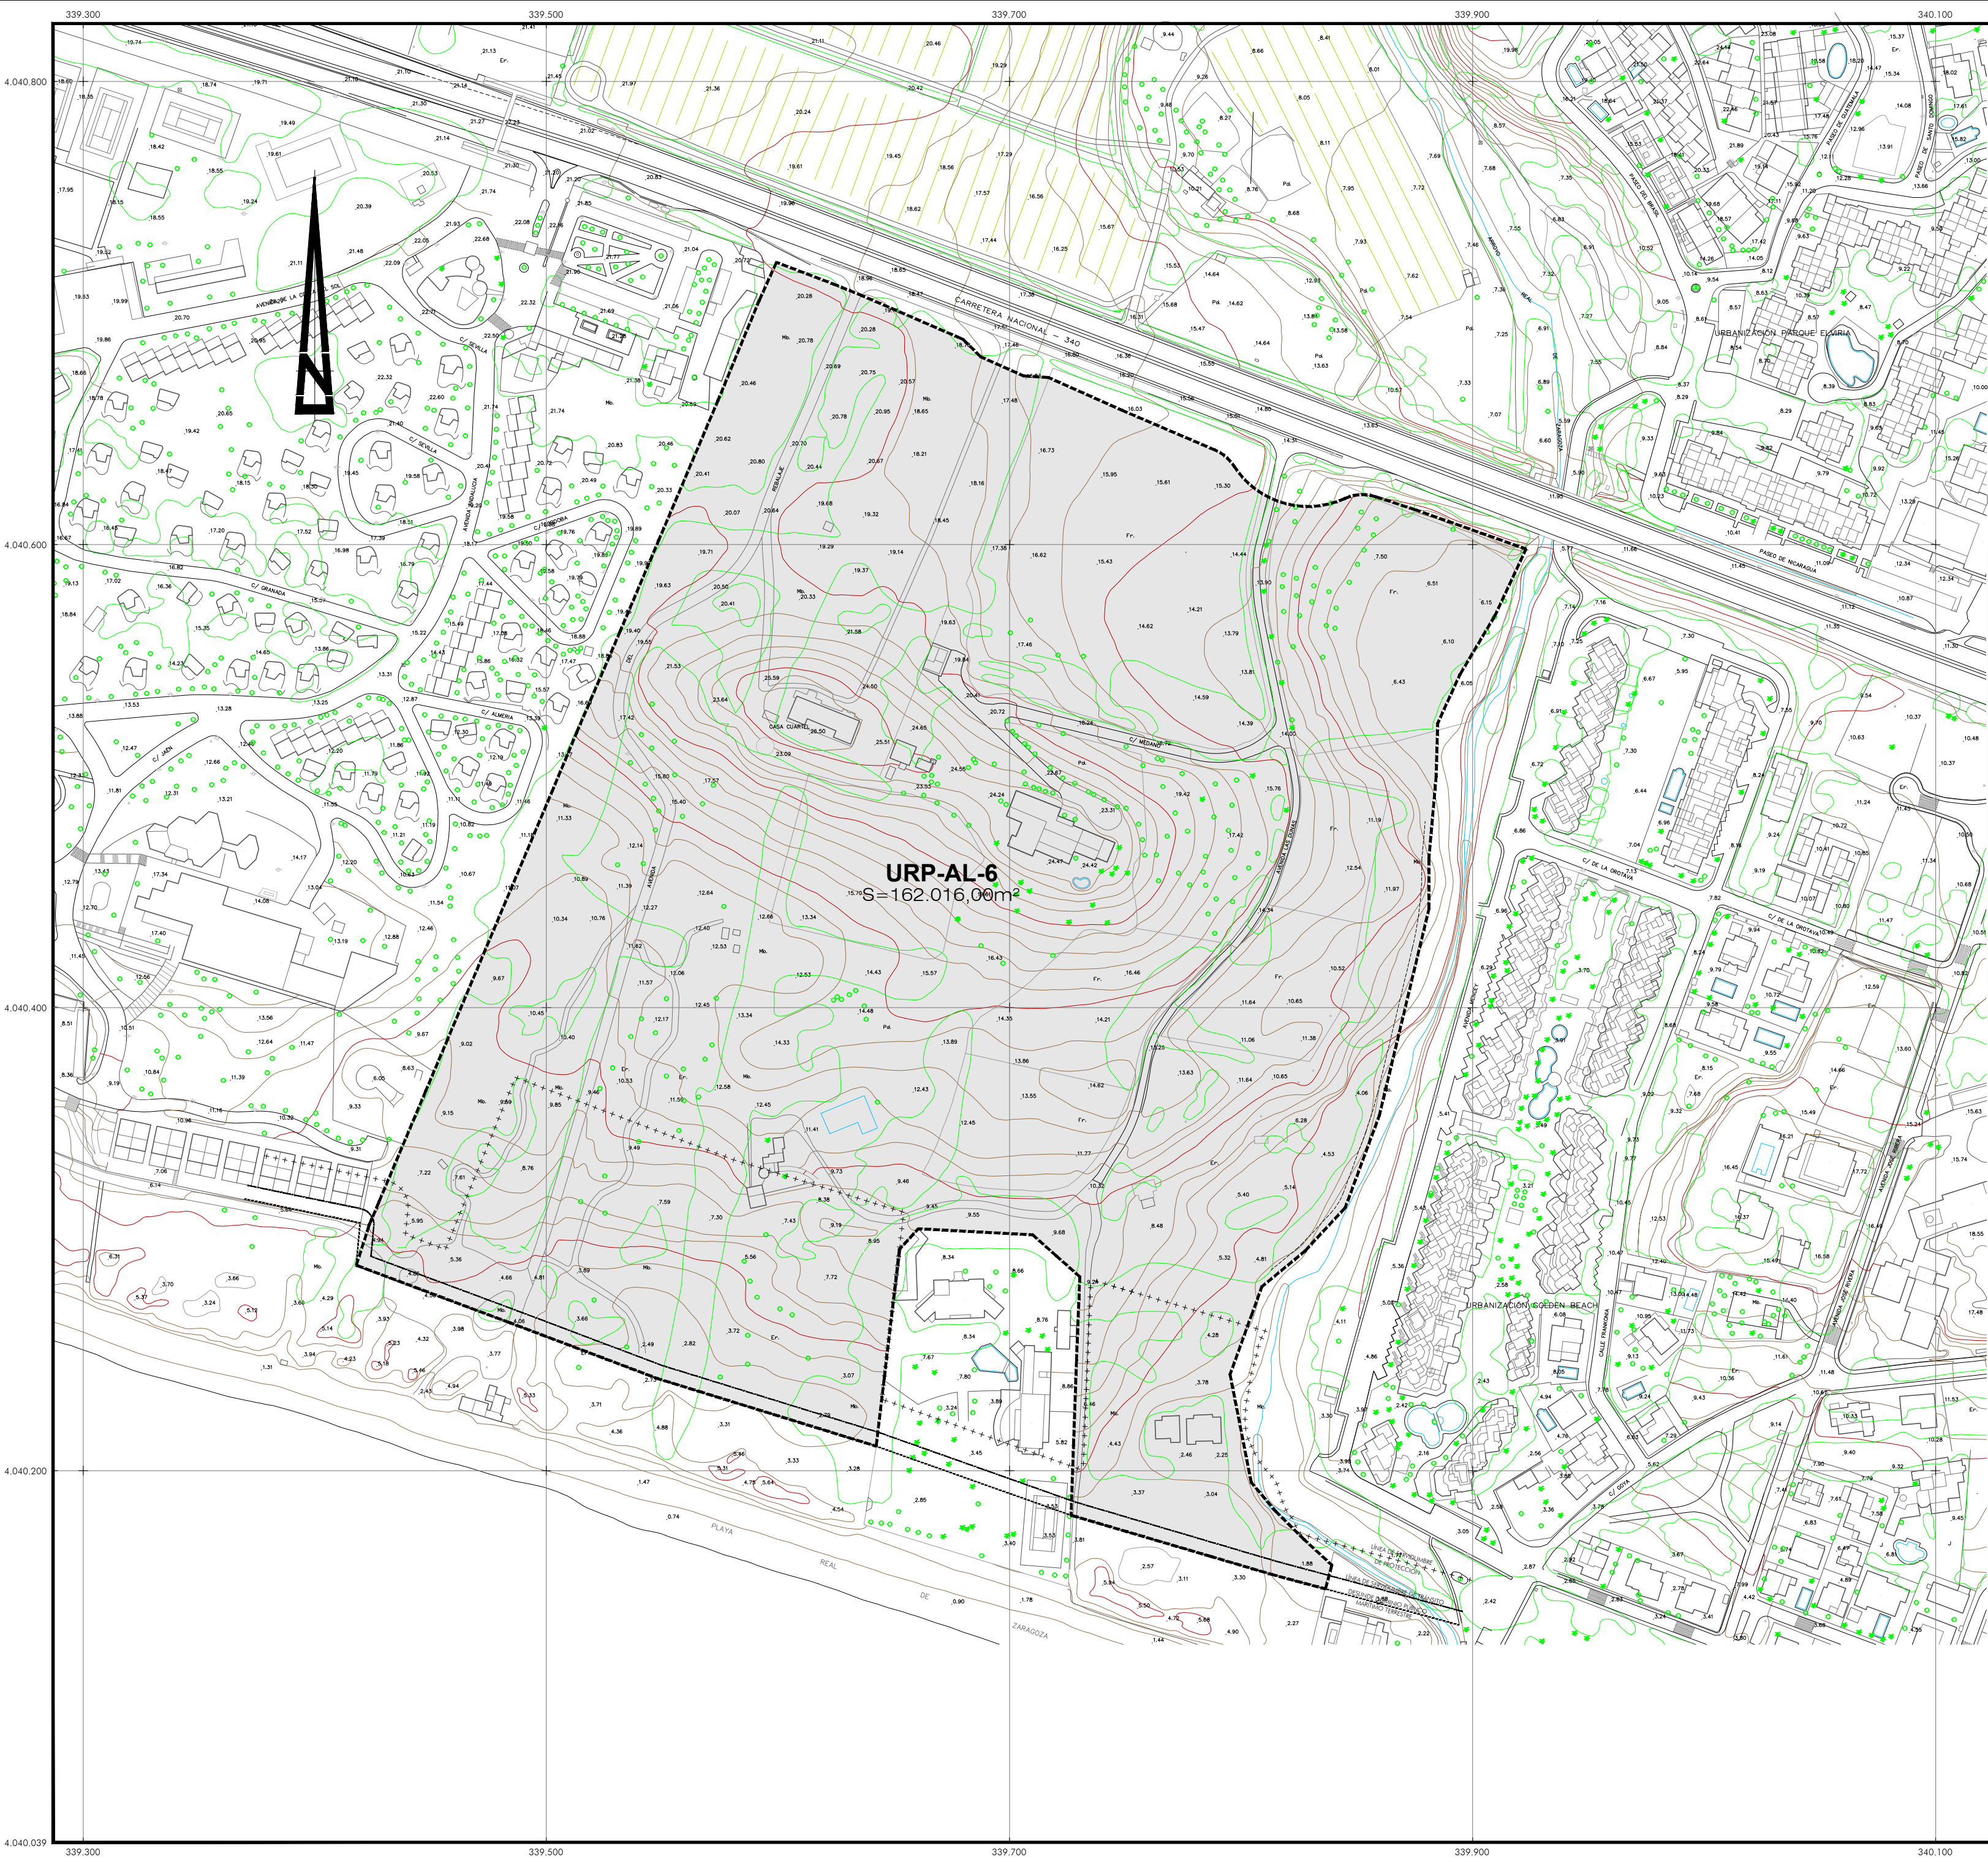

PROYECTO	MODIFICACIÓN DEL P.G.O.U. DE MARBELLA: CREACIÓN DEL SISTEMA GENERAL SG-AL-26 Y REORDENACIÓN DEL SECTOR URP-AL-6 Y DE LOS SISTEMAS GENERALES SG-AL-21 Y SG-E-43		
PROMOTOR	SUNRISE INVERSIONES 2015, SLU		
PLANO:	SOLAR Y TOPOGRÁFICO.		
FECHA:	01-06-2018	ARCHIVO:	URP/AL-2018/CG-DWG
Nº PROYECTO:	487.1	ESCALA:	1:2.000
ARQUITECTO:	TRISTAN MARTINEZ AULADELL		