


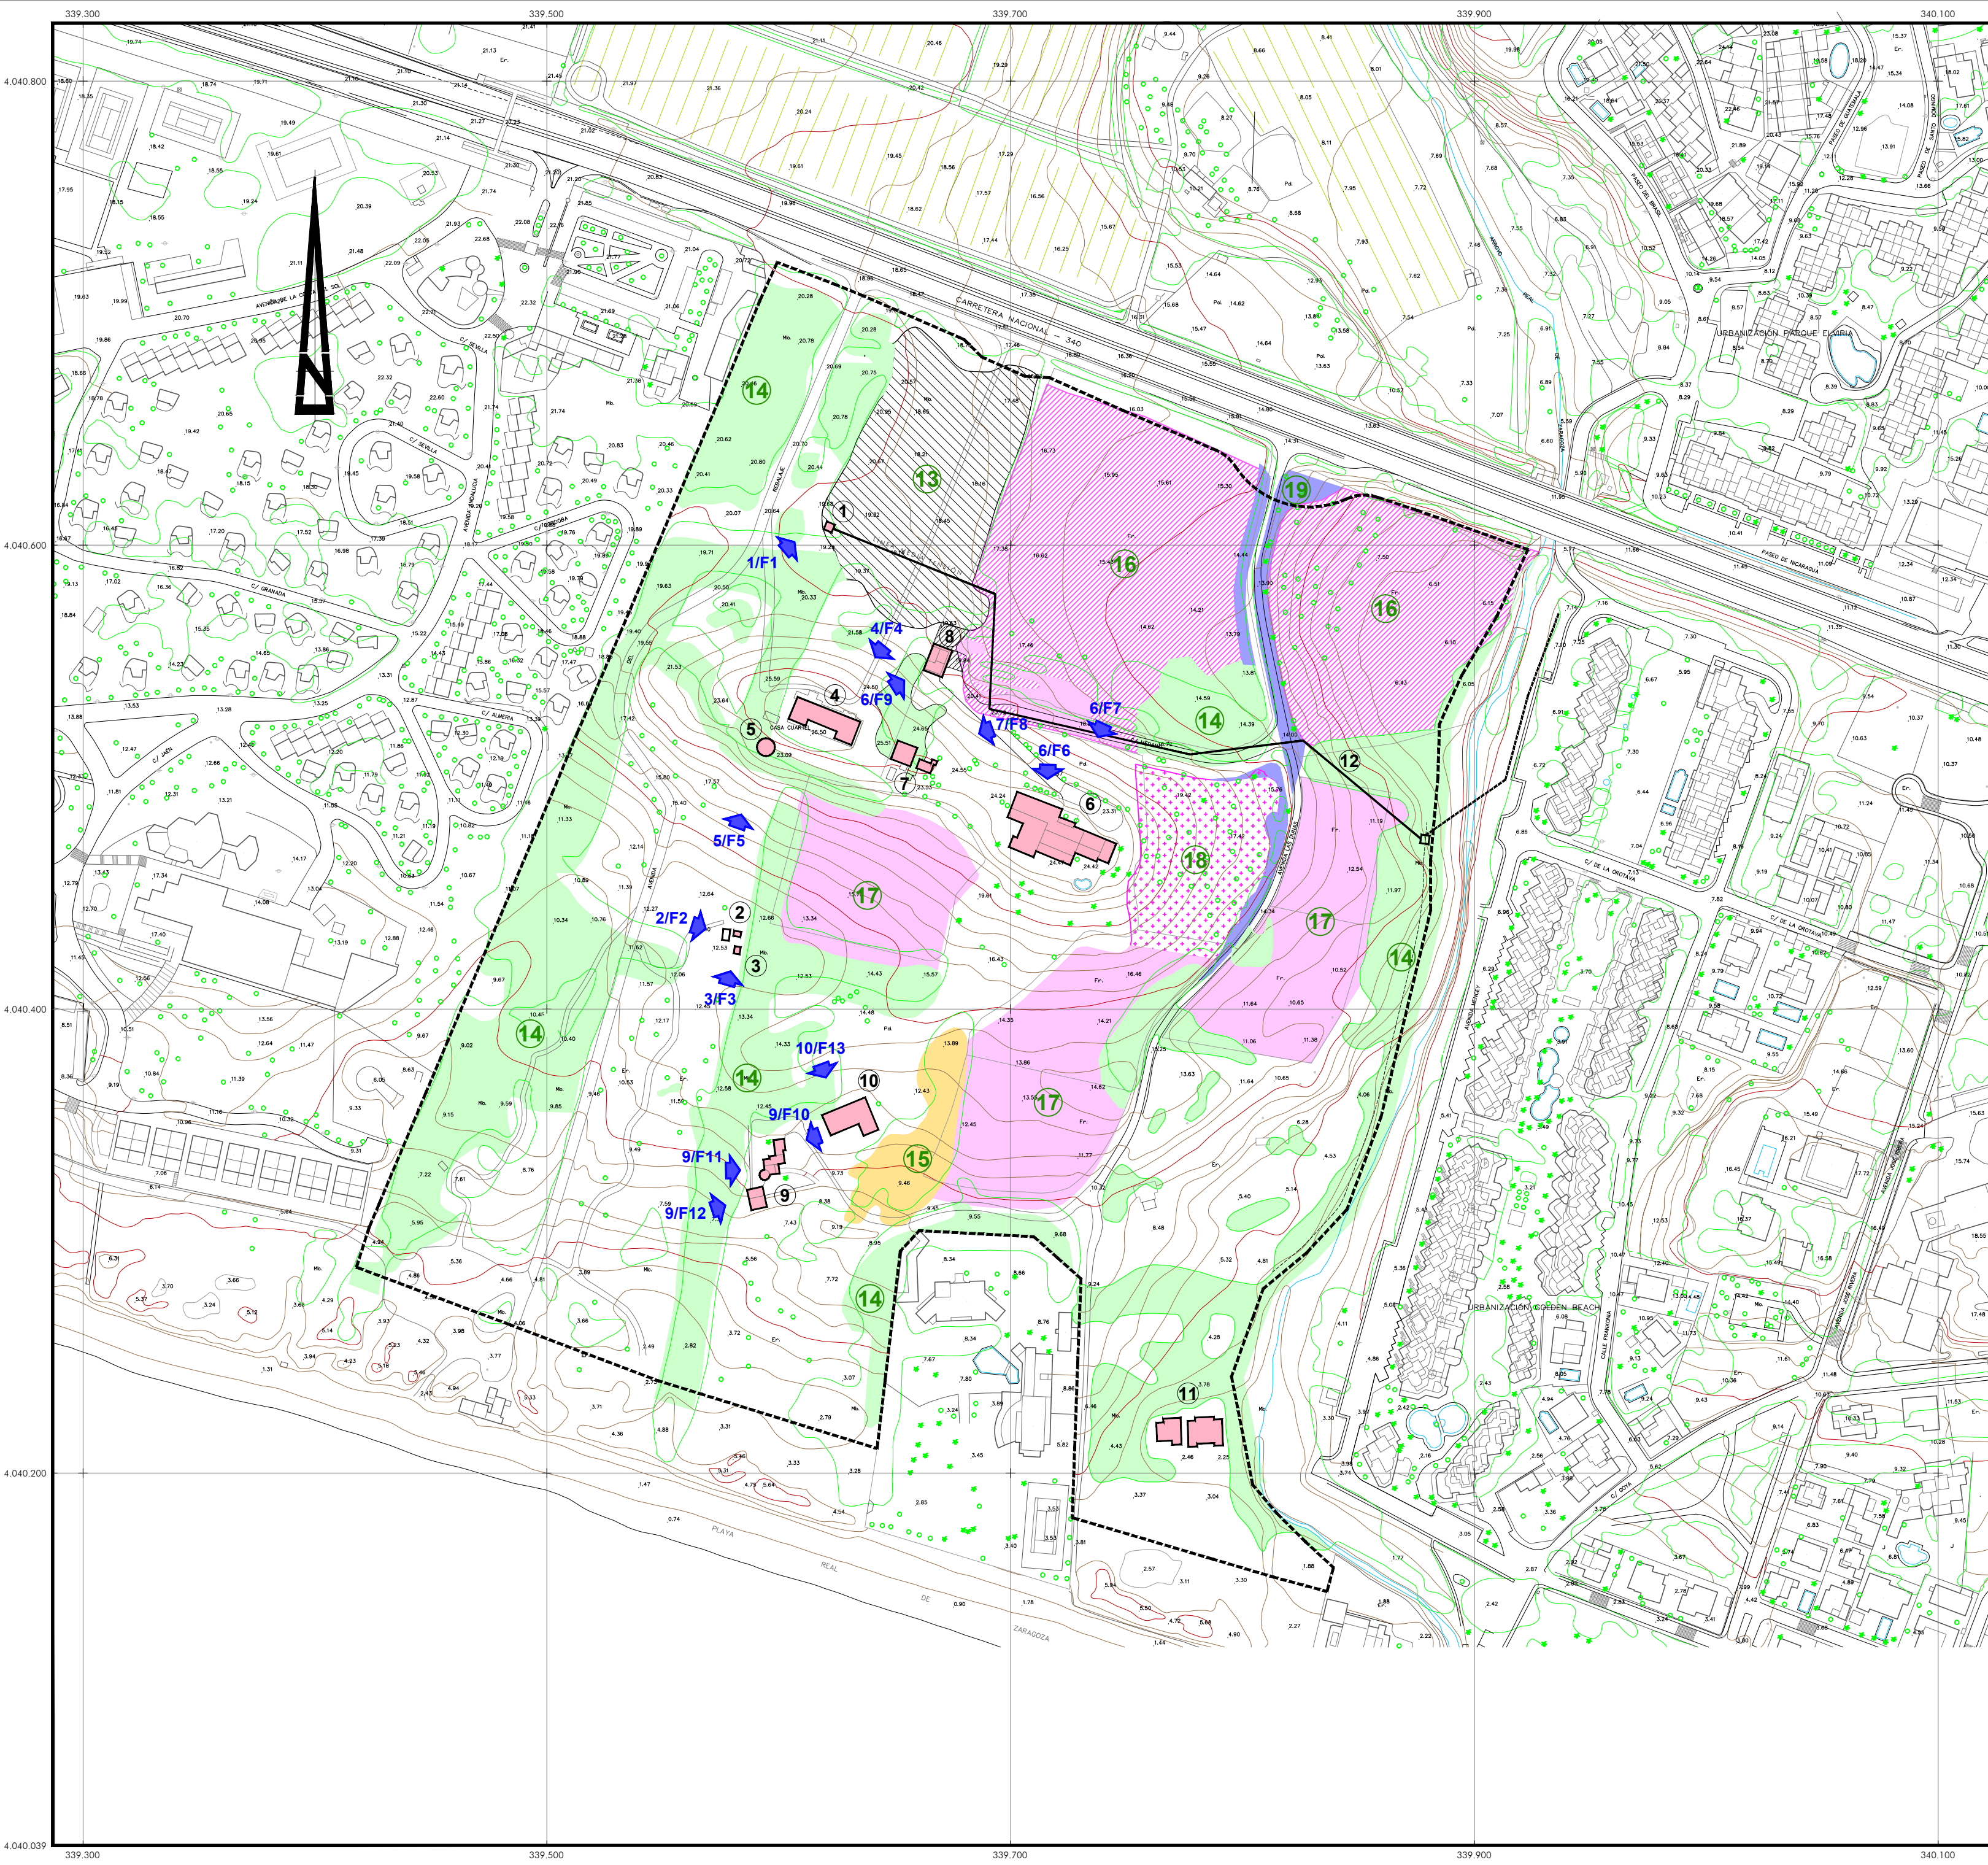

EDIFICACIONES

- 1 ----- Transformador
- 2 ----- Transformador
- 3 ----- Pozo/Caseta bombeo
- 4 ----- Casa cuartel abandonado
- 5 ----- Depósito
- 6 ----- Edificación-1
- 7 ----- Edificación-2
- 8 ----- Edificación-3
- 9 ----- Edificación-4
- 10 ----- Alberca.
- 11 ----- Vivienda.
- 12 ----- Línea subterránea M.Tensión

PLANTACIONES

- 13 Arbolado denso de coníferas.
- 14 Arbolado de eucaliptos.
- 15 Arbolado de coníferas y eucaliptos.
- 16 Cítricos.
- 17 Olivar.
- 18 Cultivos leñosos en seco: higueras.
- 19 Ajardinamientos.

PROYECTO

MODIFICACIÓN DEL P.G.O.U. DE MARBELLA: CREACIÓN DEL SISTEMA GENERAL SG-AL-26 Y REORDENACIÓN DEL SECTOR URP-AL-6 Y DE LOS SISTEMAS GENERALES SG-AL-21 Y SG-E-43

PROMOTOR

SUNRISE INVERSIONES 2015, SLU

PLANO:

AFECCIONES.

FECHA:

01-06-2018

Nº PROYECTO:

487.1

ARCHIVO:

URPALSUNIO-2018/CSG.DWG

ESCALA:

1:2.000

FOLIO N°

II-7.1

ARQUITECTO:

TRISTAN MARTINEZ AULADELL

