


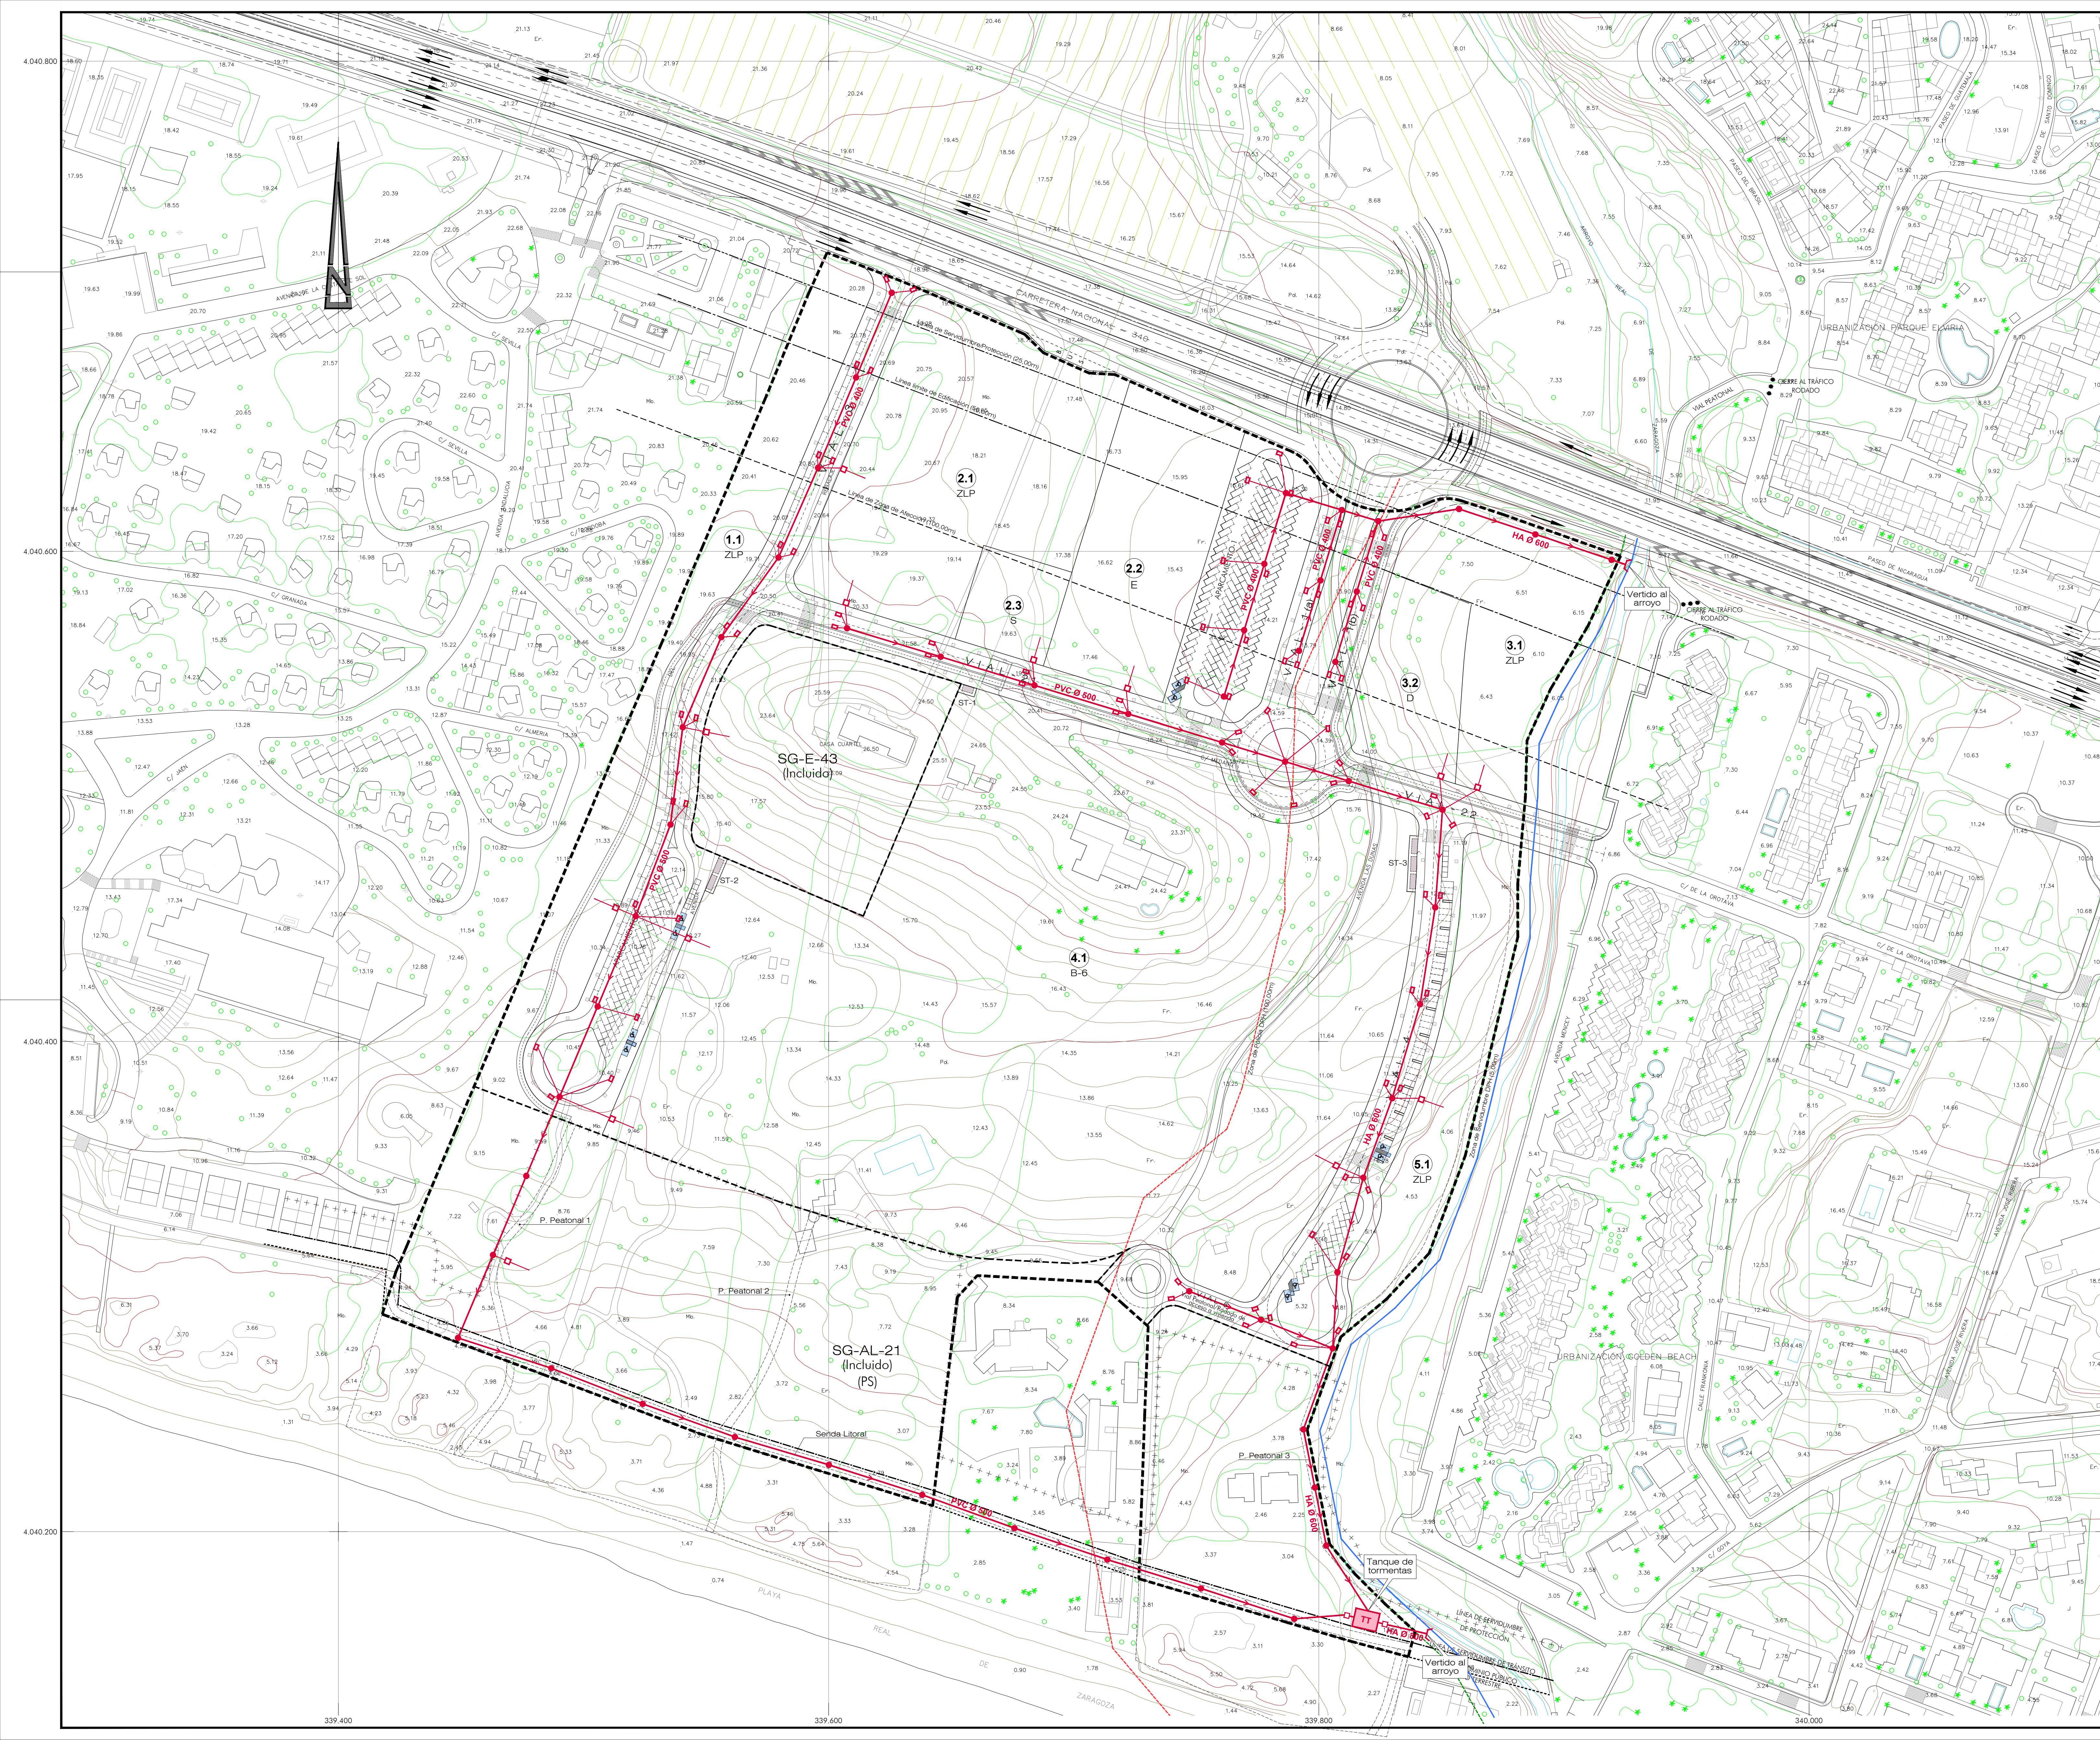

LEYENDA:

- Red interna, colector PVC SN-8
- Pozo de registro con tapa de fundición.
- Dirección de caudal.
- Acometida domiciliar con arqueta.
- Imbornal con rejilla de fundición.

NOTAS:

- La ubicación de las acometidas de saneamiento deberá revisarse conforme a los proyectos de edificación de cada parcela.
- Se incluye la inspección por cámara robotizada de TV de todos los colectores.
- Las tapas de los pozos en calzada serán de fundición del tipo D-400 con cierre hermético y acerrojado.
- La recogida de aguas pluviales interna de las ZLP se diseñarán junto con la definición de éstas en el Proyecto de Urbanización.
- El vertido de las escorrentías recogidas en el vial 1 se producirá a las obras de drenaje que se definan en la separata constructiva del nuevo enlace en la carretera A-7.
- El colector a ejecutar sobre el Sistema General de Áreas Libres SG-AL-21 se integrará en el proyecto de actuación sobre dichas zonas.

PROYECTO MODIFICACIÓN DEL P.G.O.U. DE MARBELLA: CREACIÓN DEL SISTEMA GENERAL SG-AL-26 Y REORDENACIÓN DEL SECTOR URP-AL-6 Y DE LOS SISTEMAS GENERALES SG-AL-21 Y SG-E-43

PROMOTOR SUNRISE INVERSIONES 2015, SLU

PLANO RED DE SANEAMIENTO DE AGUAS PLUVIALES. FECHA: 01.06.2015 ARCHIVO: (SUNRISE) 201506010001. TOTAL Nº: III-5.1. Nº PROYECTO: 487.1 ESCALA: 1:1.000

PROYECTISTA: BPOCQUE S.A. INGENIEROS DE OBRAS DE ARQUITECTO: TRISTAN MARTÍNEZ ALUJELL