



ARQUETA PARA VENTOSA
ESCALA=1:30


PLANTA

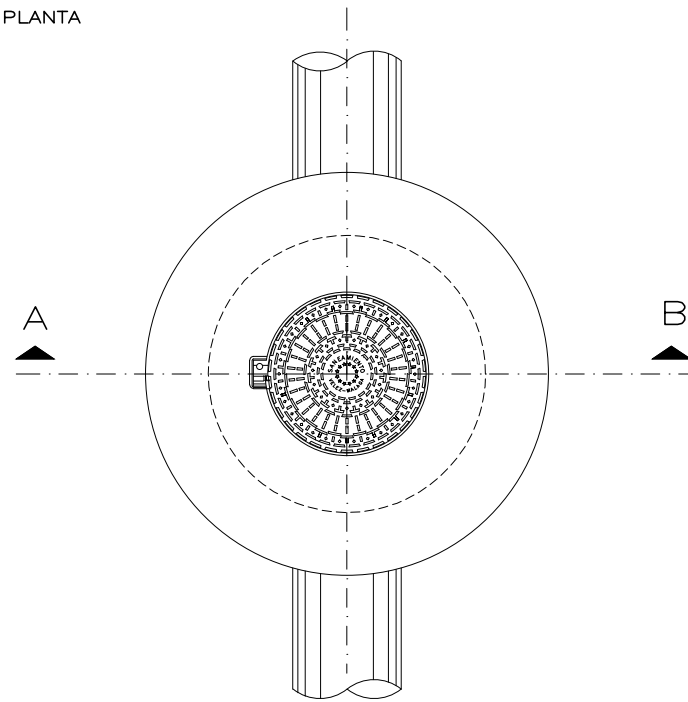


SECCION A - B

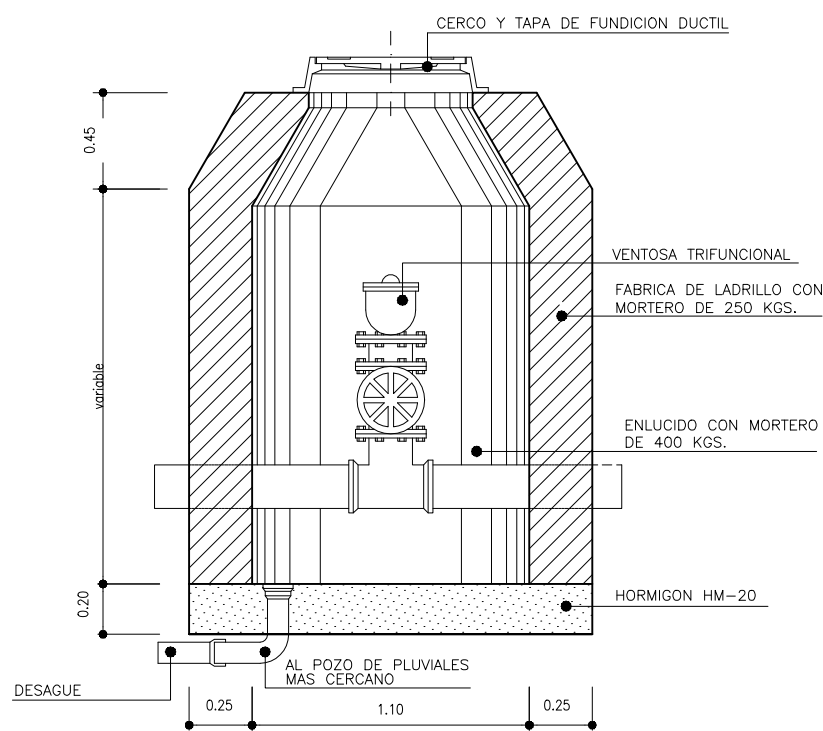

PLANTA-SECCION
ESCALA 1/30

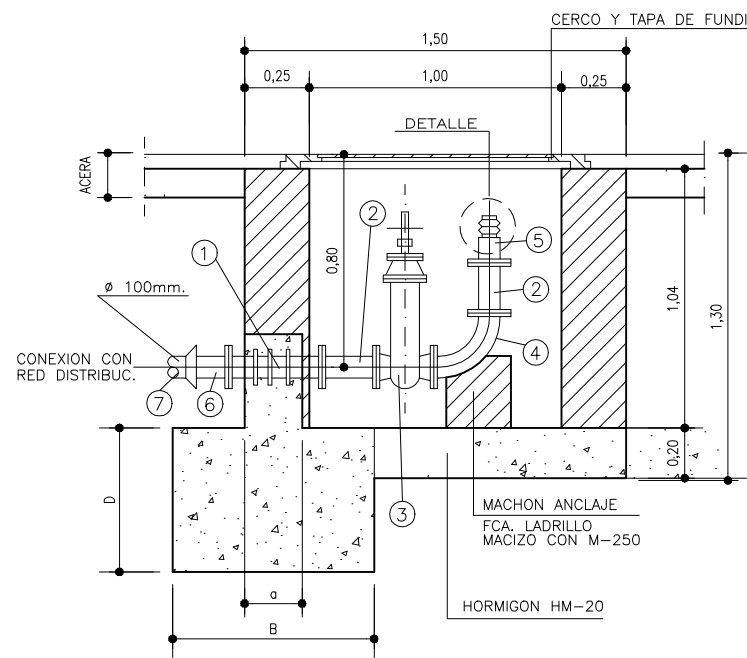

SECCION A-A

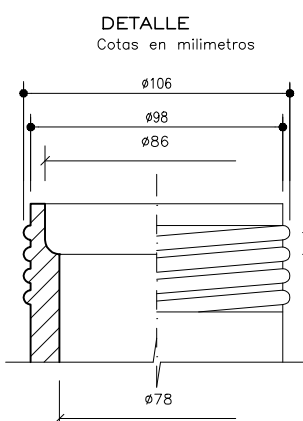


- 1 - CARRETE ANCLAJE BB Ø100mm.
- 2 - CARRETE BB Ø100mm.
- 3 - VALVULA COMPUERTA TIPO INGLES Ø100mm.
- 4 - CODO 90G BB Ø100mm.
- 5 - BOQUILLA DE BRONCE
- 6 - EMPALME BL o BE Ø100mm.
- 7 - TUBERIA Ø100mm. PARA CONEXION CON LA RED DE DISTRIBUCION



○ LAS DERIVACIONES PARA LOS HIDRANTES SE REALIZARAN SIEMPRE QUE SEA POSIBLE APROVECHANDO LOS PUNTOS DE DESAGUE DE LA RED ARTERIAL

ARQUETA PARA VALVULA DE CIERRE O
RETENCION EN TUBERIA DE FUNDICION
ESCALA=1:50

PLANTA

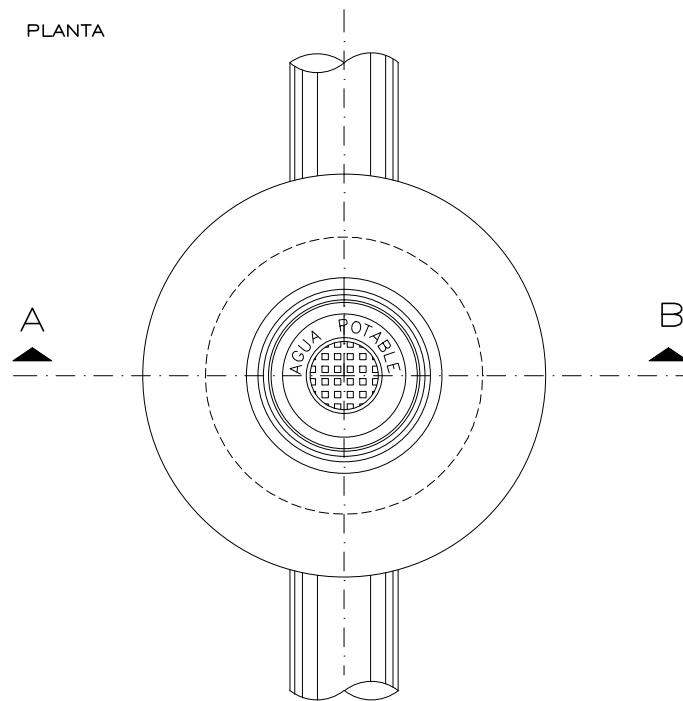


SECCION A - B

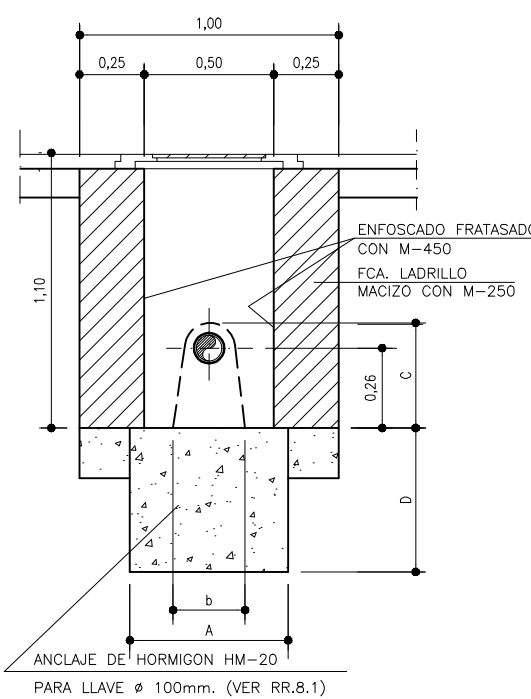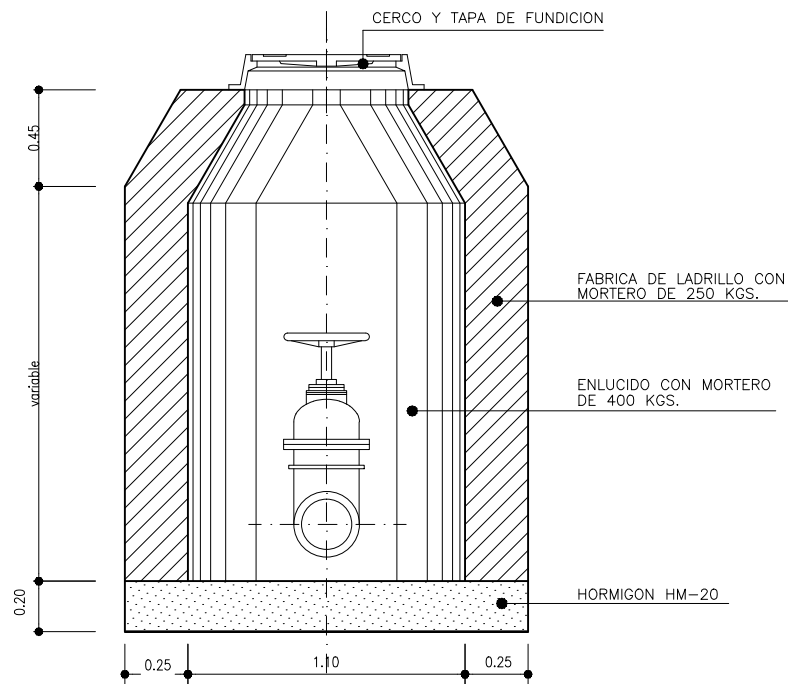

SECCION B-B


BRIDA CIEGA
ESCALA=1:20

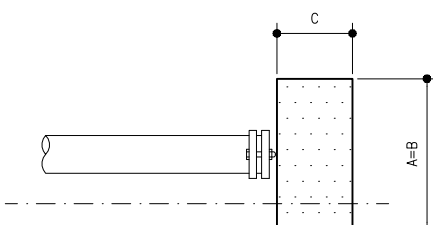


Ø (mm)	A	B	C
60	400	400	200
100	400	400	200
150	600	600	300
250	1000	1000	400
300	1200	1200	600
500	1500	1500	700
700	1800	1800	1000
800	1900	1900	1100

VALVULA DE DESAGUE
ESCALA=1:50


PLANTA

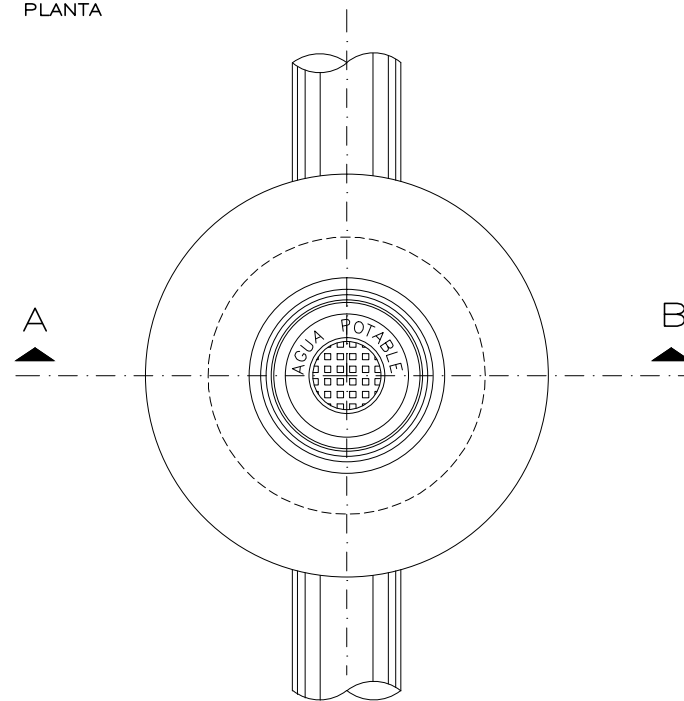

SECCION A - B

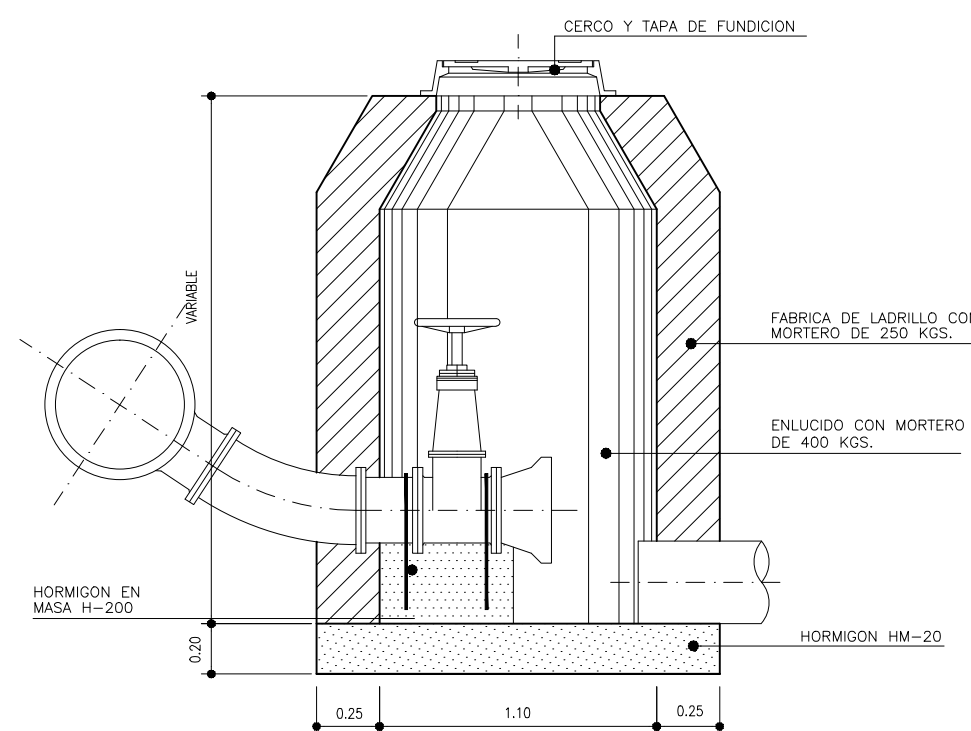

SECCION TIPO DE ZANJA PARA TUBERIA DE FUNDICION DUCTIL
(PARA ABASTECIMIENTO DE AGUA POTABLE)
ESCALA=1:15

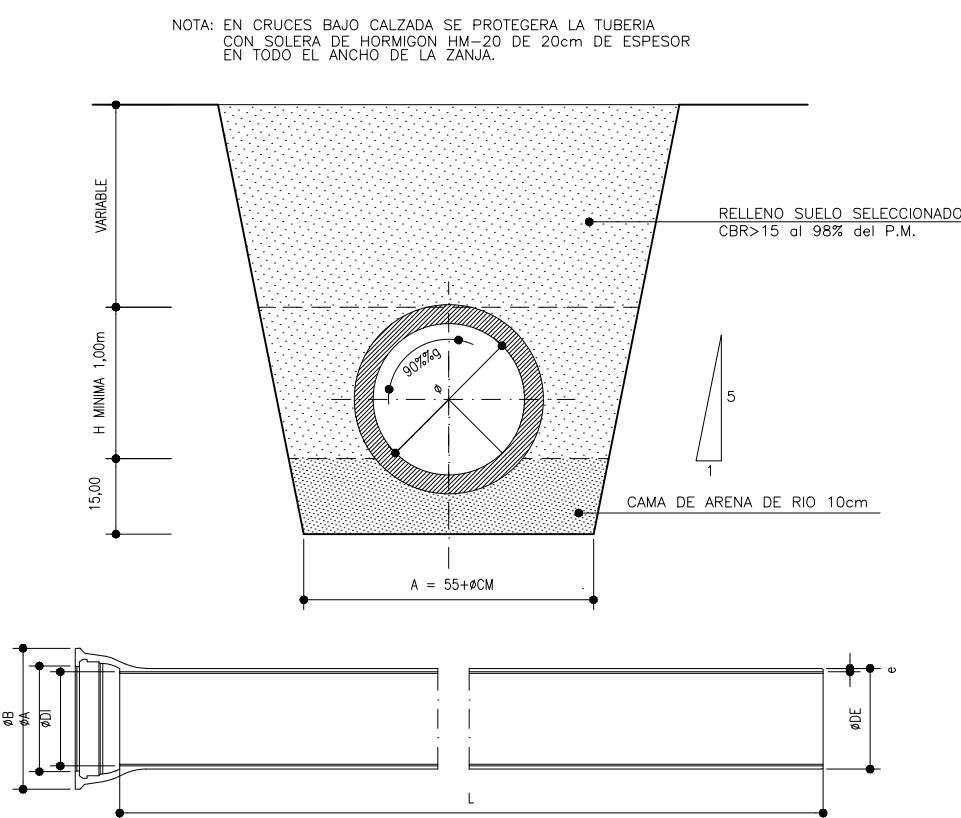


Diámetro nominal DN	Longitud útil medio L	Caja de fundición		Enchufe				Pesos medios métricos de un tubo fundición TOT***			
		f	DE	DI	P	A	B	kg	kg	kg	kg
60	6	6	77	80	87	98	145	59	67	10	11,5
100	6	6	118	121	121	143	189	95	108	16	18
125	6	6	144	147	147	171	216	119	136	20	23
150	6	6	170	173	175	197	243	144	164	24	27,5
200	6	6	222	225	225	256	296	194	221	32,5	37
250	6	6	274	277	277	302	353	225	289	42,5	48
300	6	7,2	326	329	329	358	410	323	363	54	60,5
350	6	7,2	378	381	381	408	465	403	481	67,5	80,5
400	6	8,1	429	432	432	463	517	482	570	80,5	95

NOTA: TODAS LAS TUBERIAS, VALVULAS Y PIEZAS ESPECIALES DEBERAN CUMPLIR LO ESTABLECIDO EN EL R.D. 140/2003

CERCO Y TAPA DE REGISTRO
FUNDICION DUCTIL (TIPO-I)
ESCALA=1:15
(PESO POR UNIDAD 135 KGS.)

SEMI-SECCION

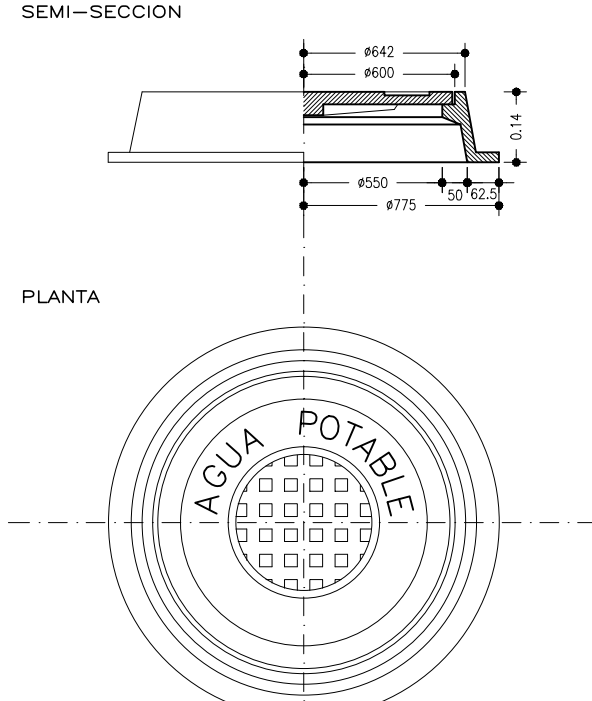


PLANTA

ANCLAJE CONDUCCION
FUNDICION DUCTIL
S/E




CERCO Y TAPA DE REGISTRO
FUNDICION DUCTIL (TIPO-V)
ESCALA=1:10

SECCION A-B

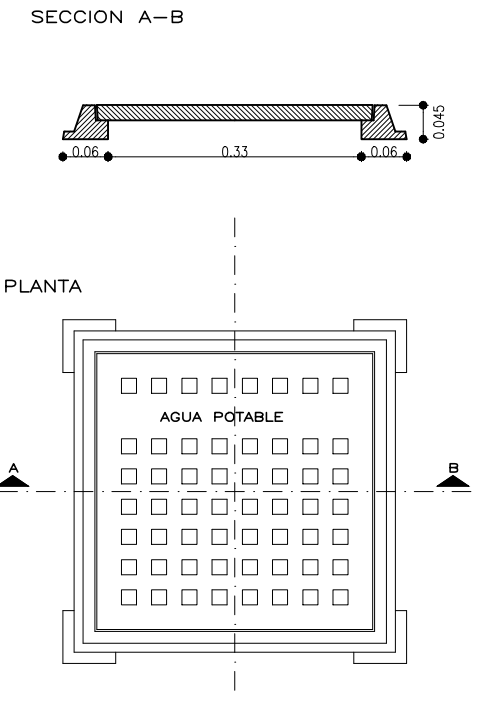


PESO PO UNIDAD 28 KGS.


DETALLE DE JUNTA
S/E

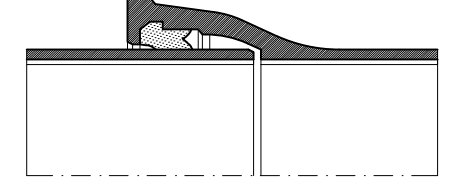

HIDRANTE Y ARQUETA PARA INCENDIO
ESCALA = 1 / 30

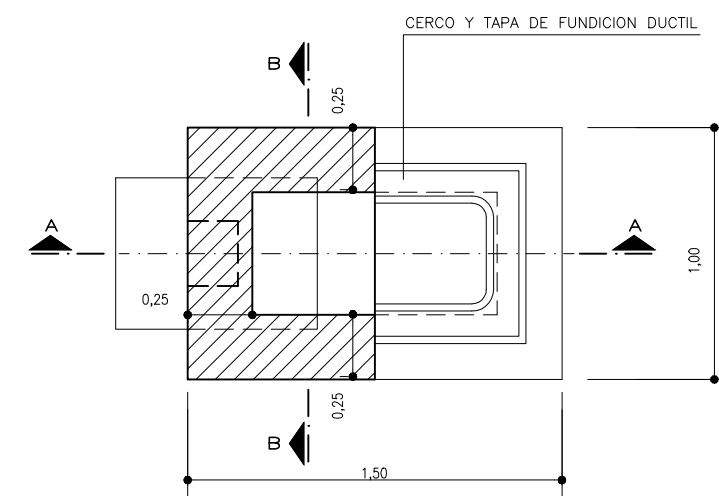

ACOMETIDA CON TUBERIA DE Ø 75mm
ESCALA 1/15

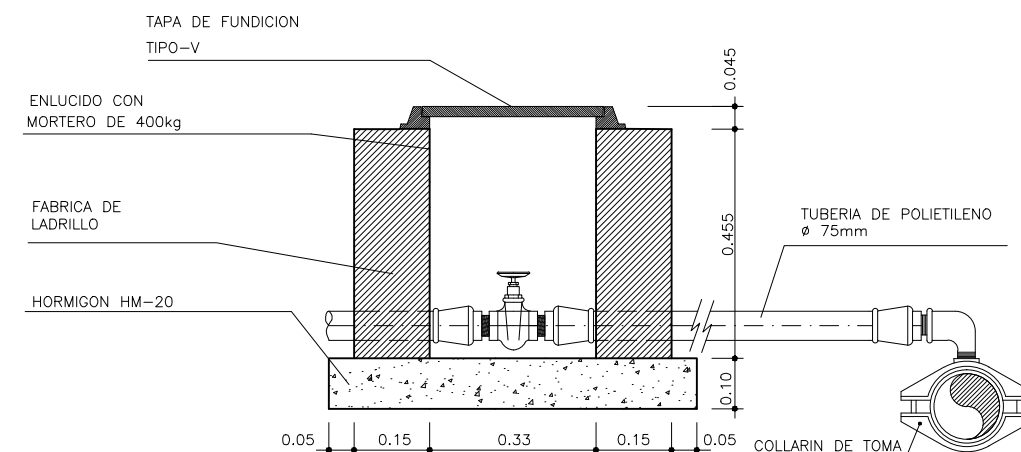

PROYECTO

MODIFICACIÓN DEL P.G.O.U. DE MARBELLA: CREACIÓN DEL SISTEMA GENERAL SG-AL-26 Y REORDENACIÓN DEL SECTOR URP-AL-6 Y DE LOS SISTEMAS GENERALES SG-AL-21 Y SG-E-43

PROMOTOR

SUNRISE INVERSIONES 2015, SLU

PLANO:

RED DE ABASTECIMIENTO DE AGUA POTABLE.
DETALLES.

FECHA:
01-06-2018

ARCHIVO:
#-3 DET-ABASTECIMIENTO.DWG

ESCALA:
VARIAS

HOJA N°

III-6.2

ARQUITECTO:

TRISTAN MARTINEZ AULADELL

EJECUCION DEL PLANEAMIENTO, S.L.

G A R P U L 2, S. L.