


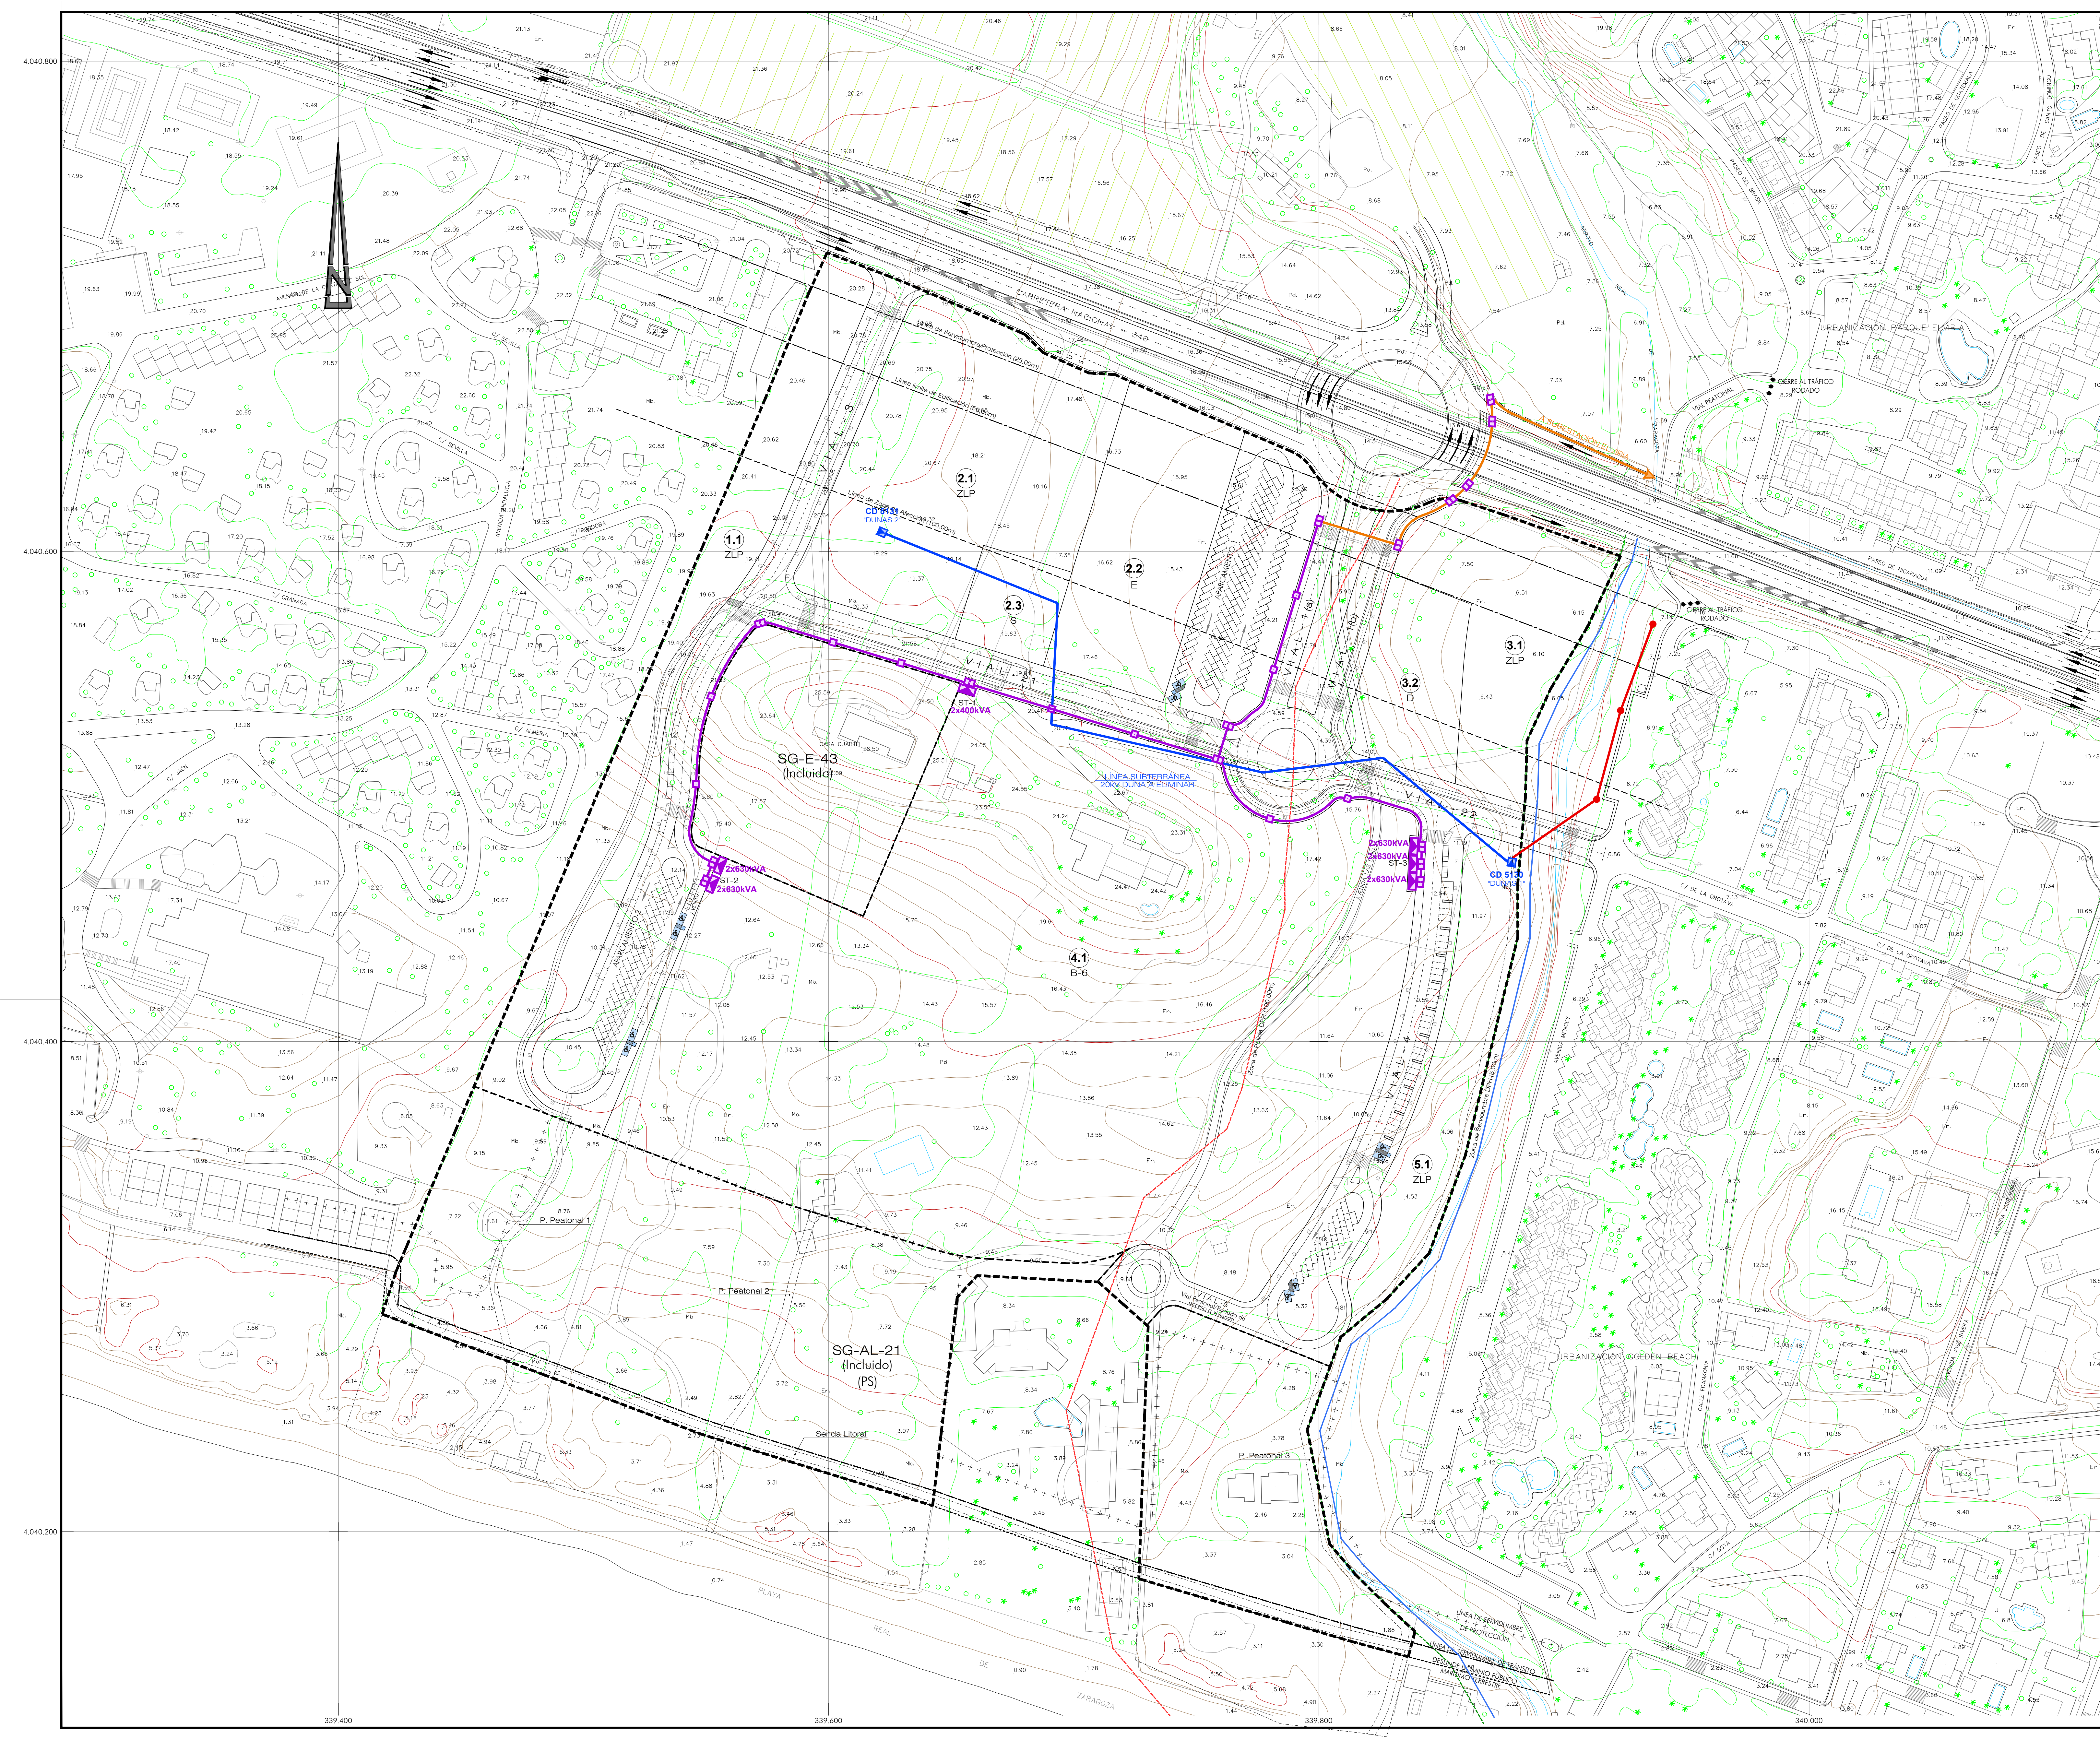

- LEYENDA:
- Línea aérea 20 kV Dunas a eliminar.
 - Línea subterránea 20 kV Dunas a eliminar.
 - Canalización 40/200 PE con conductor 2(3x240) m²AI -18/30 kV
 - Canalización 40/200 PE con conductor 2(3x240) m²AI -18/30 kV
 - Arqueta tipo A-2. M.T.
 - Arqueta tipo A-1. M.T.
 - Centro de distribución integrado en la edificación.
 - Centro de distribución existente(CD 55130 'DUNAS 1')

PROYECTO	MODIFICACIÓN DEL P.G.O.U. DE MARBELLA: CREACIÓN DEL SISTEMA GENERAL SG-AL-26 Y REORDENACIÓN DEL SECTOR URP-AL-6 Y DE LOS SISTEMAS GENERALES SG-AL-21 Y SG-E-43		
PROMOTOR	SUNRISE INVERSIONES 2015, SLU		
PLANO	RED DE MEDIA TENSIÓN.	FECHA: 01.08.2018 CÓDIGO PROYECTO: 487.1	ARCHIVO: 20180801 ESCALA: 1:1.000
III-7.1		AUTOR: TRISTAN MARTÍNEZ ALUACELL	