


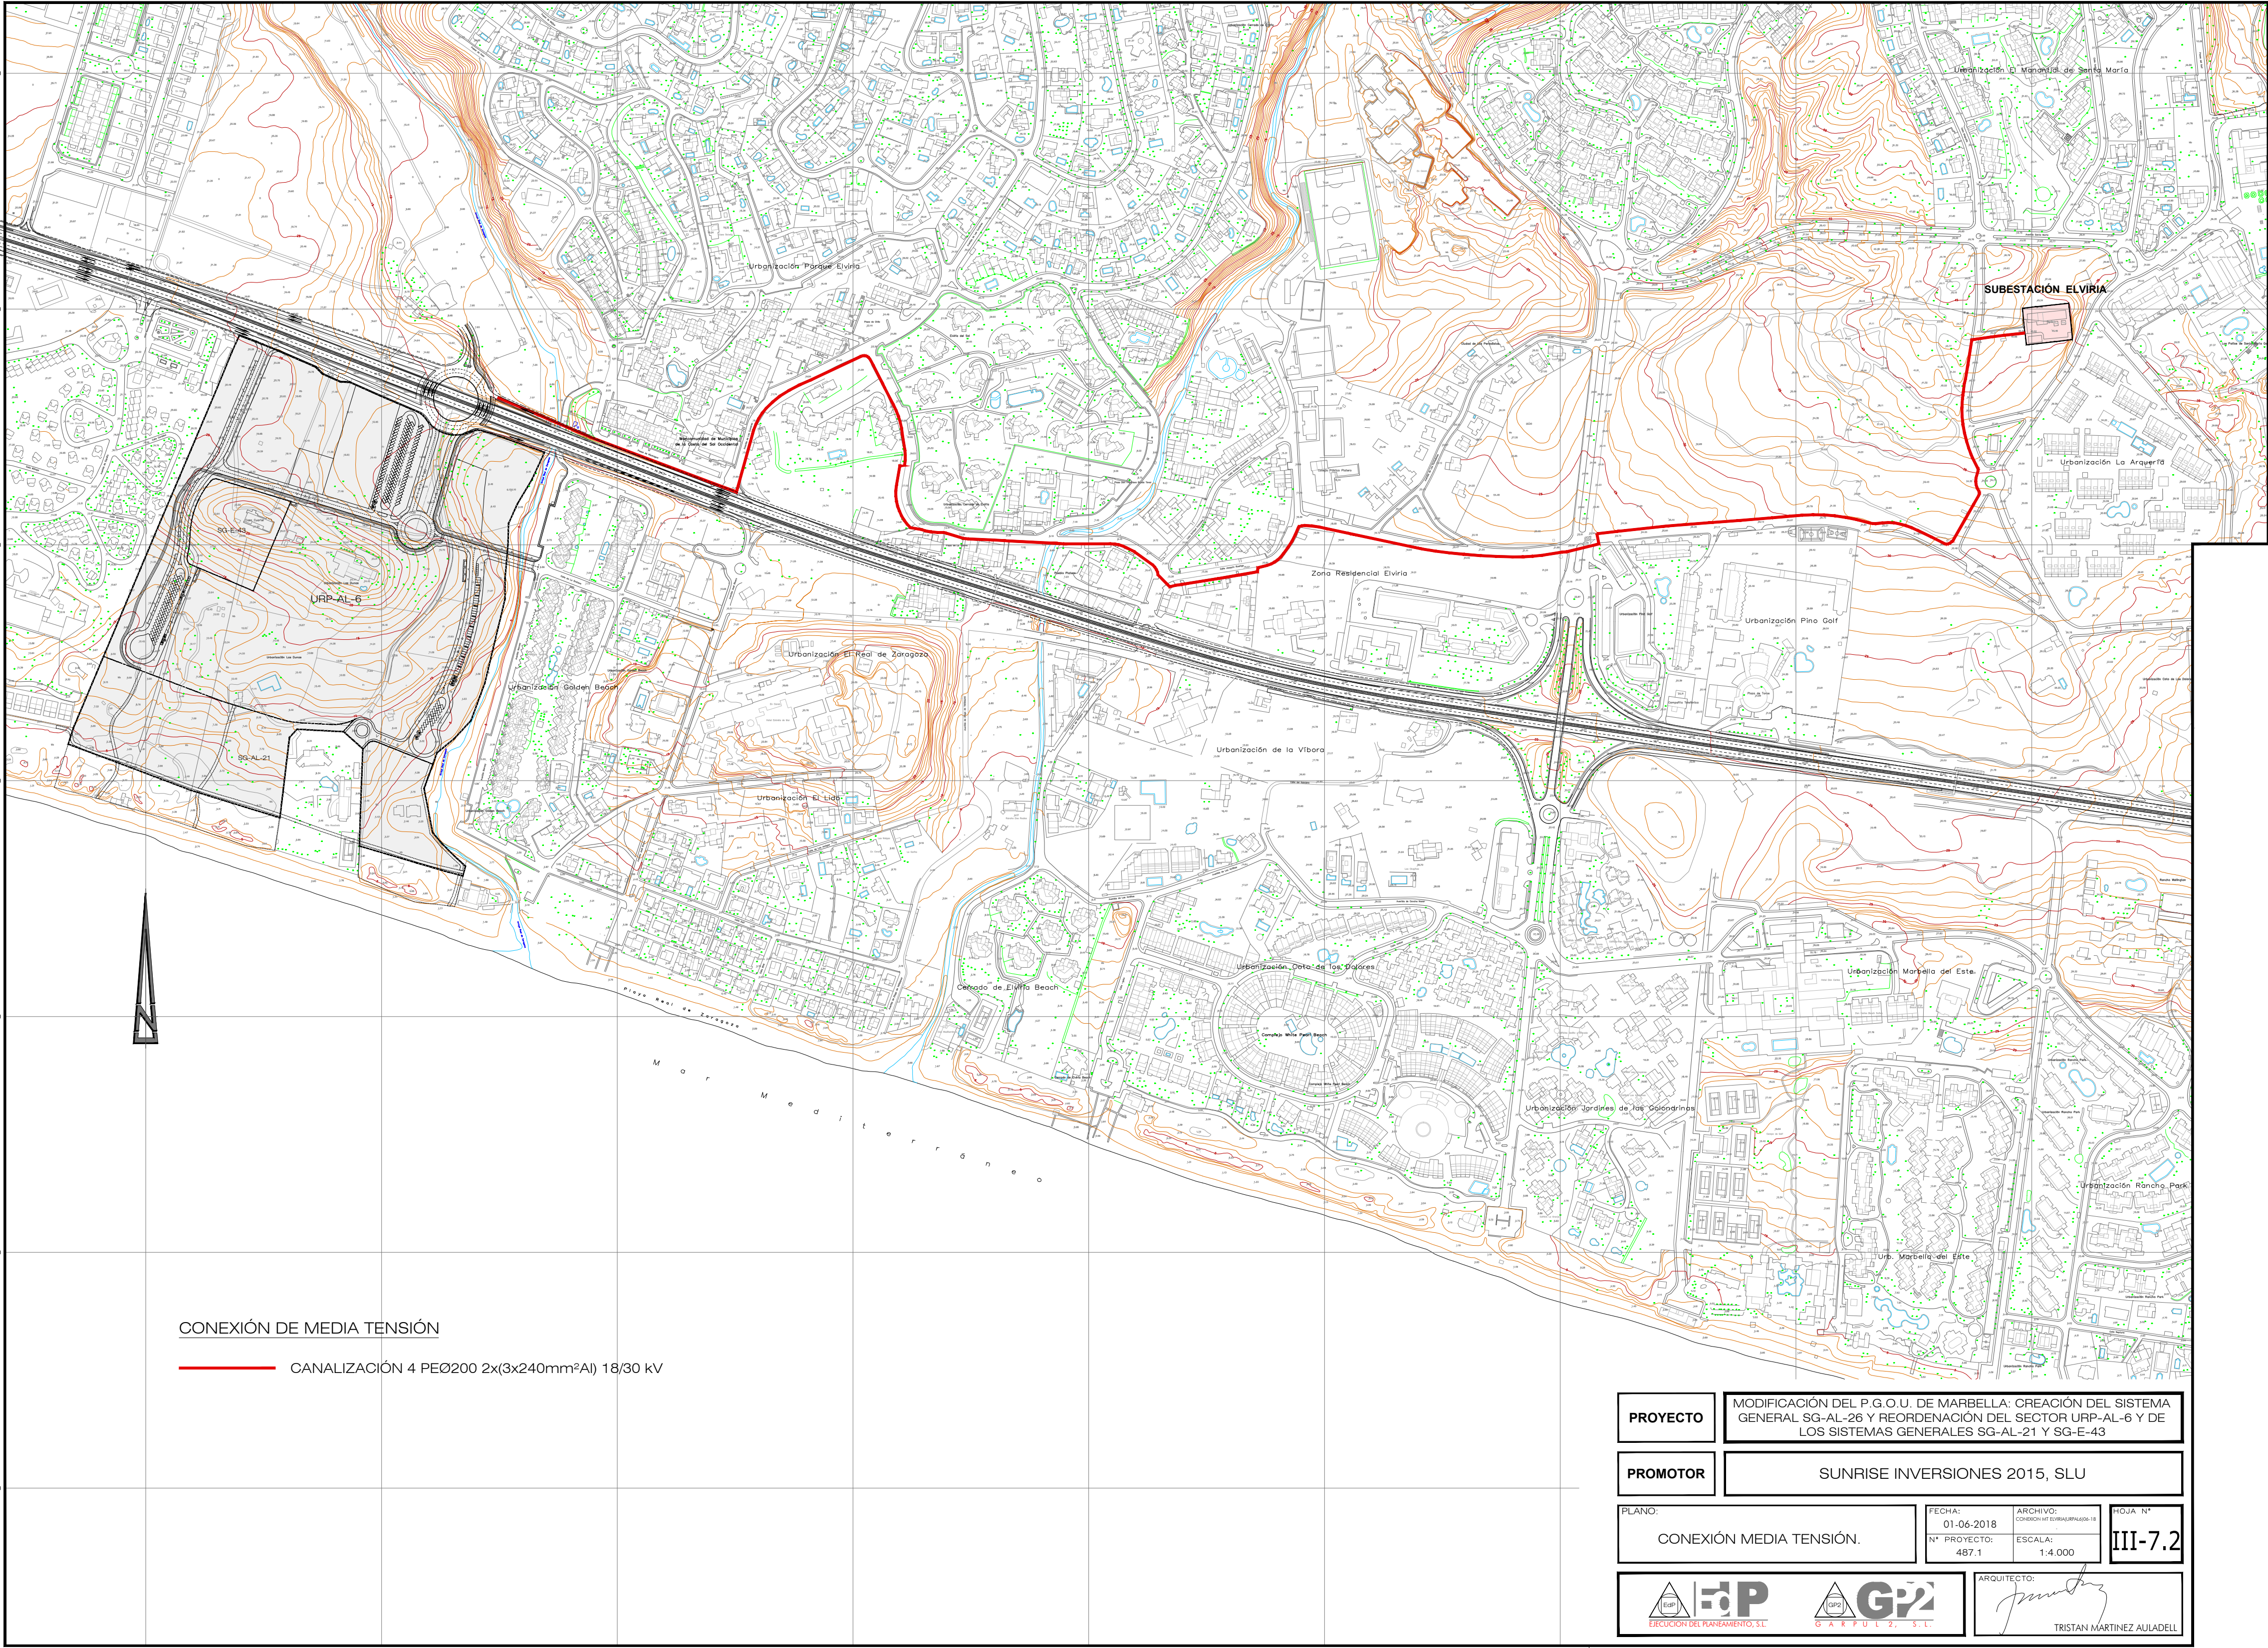

CONEXIÓN DE MEDIA TENSIÓN

CANALIZACIÓN 4 PEØ200 2x(3x240mm²Al) 18/30 kV

PROYECTO

MODIFICACIÓN DEL P.G.O.U. DE MARBELLA: CREACIÓN DEL SISTEMA GENERAL SG-AL-26 Y REORDENACIÓN DEL SECTOR URP-AL-6 Y DE LOS SISTEMAS GENERALES SG-AL-21 Y SG-E-43

PROMOTOR

SUNRISE INVERSIONES 2015, SLU

PLANO:

CONEXIÓN MEDIA TENSIÓN.

FECHA:
01-06-2018
Nº PROYECTO:
487.1

ARCHIVO:
CONEXION-MT-ELVIRIA-URP-AL-6-18
ESCALA:
1:4.000

HOJA Nº
III-7.2



ARQUITECTO:

TRISTAN MARTÍNEZ AULIADÉLL