


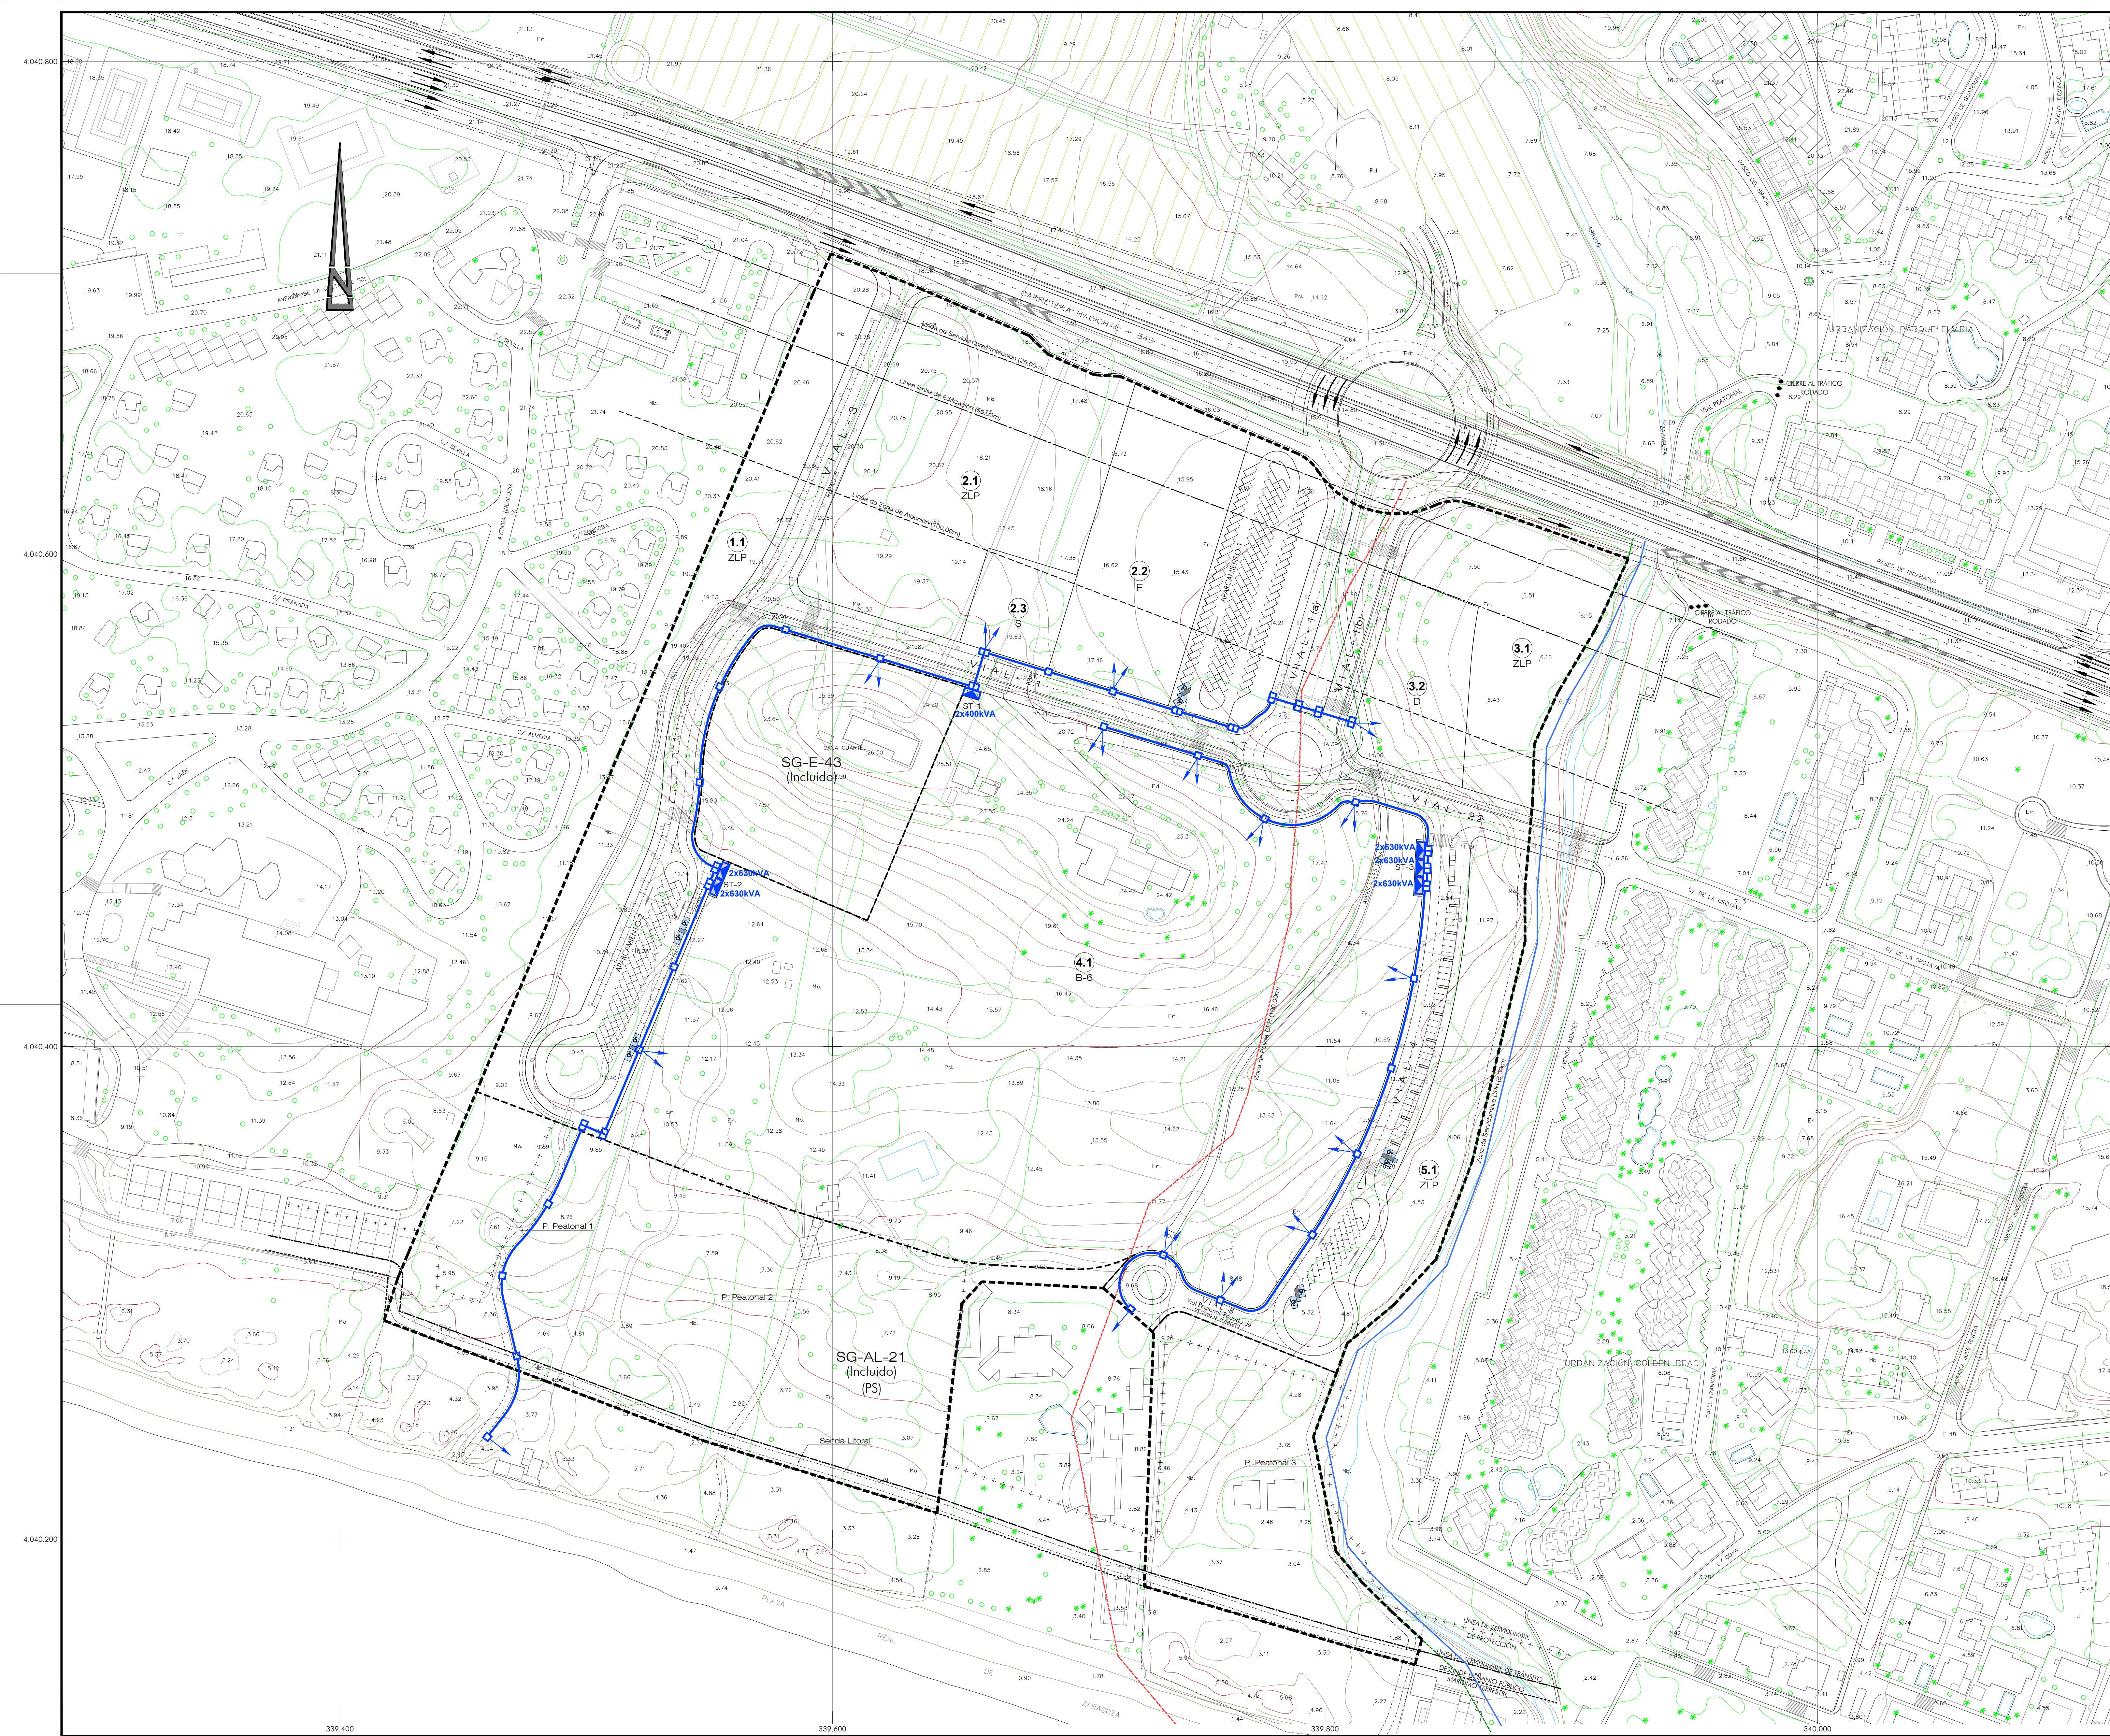

LEYENDA:

- | | |
|---|---|
|  | Canalización tubos P.E. Ø160 y conductores
0,6/1 Kv (3x150/95)m ² Al ó (3x240/150)m ² Al |
|  | Arqueta tipo A-2. B.T. |
|  | Arqueta tipo A-1. B.T. |
|  | Centro de distribución. |
|  | Acometida. |

PROYECTO	MODIFICACIÓN DEL P.O.U. DE MARABELLA: CREACIÓN DEL SISTEMA GENERAL SG-L-26 Y REORDENACIÓN DEL SECTOR URP-L-6 Y DE LOS SISTEMAS GENERALES SG-L-21 Y SG-E-43		
PROMOTOR	SUNRISE INVERSIONES 2015, SLU		
PLANO:	FECHA:	ARCHIVO:	HOJA: Nº
	01-06-2018	01/06/2018	
RED DE BAJA TENSIÓN.	Nº PROYECTO:	ESCALA:	
	487.1	1:1.000	III-8.1
 		ARQUITECTO:  TRISTAN MARTÍNEZ AULACELL	