
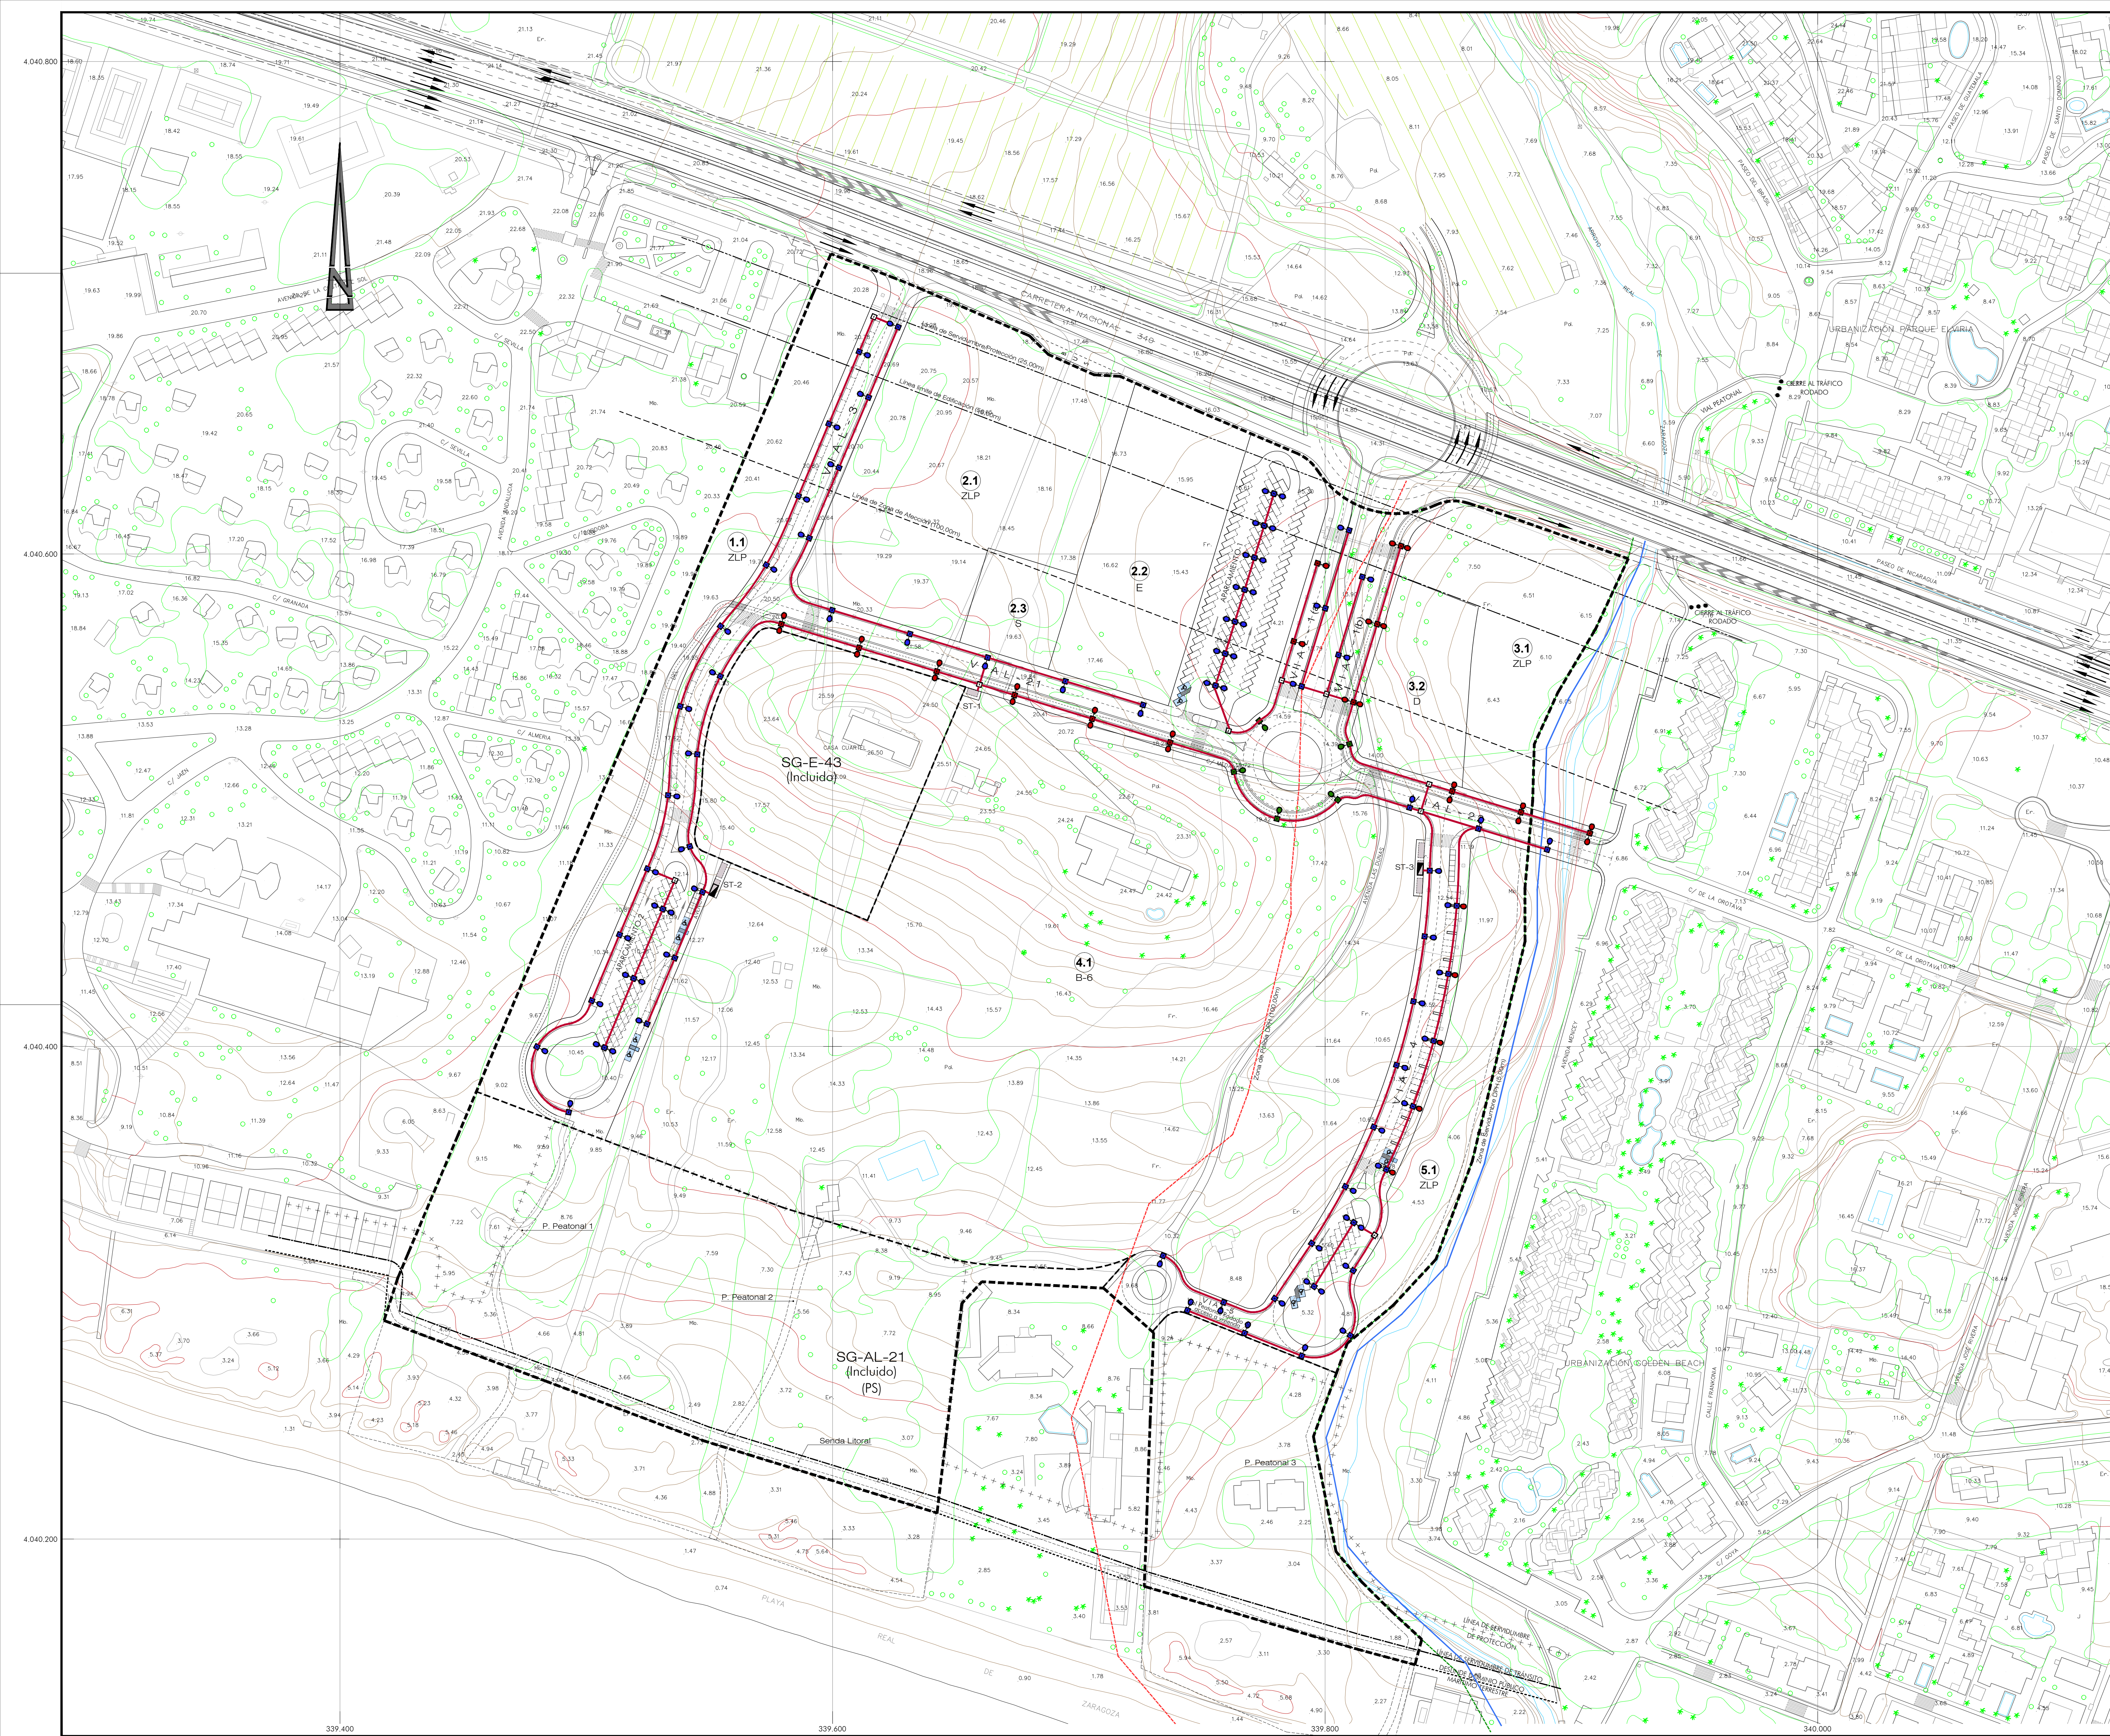


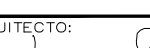

- LEYENDA:

- | | |
|---|--|
|  | Columna con luminaria 46W LED (h=10,00m) |
|  | Columna con luminaria 2X46W LED (h=10,00m) |
|  | Columna con luminaria 55W LED (h=10,00m) |
|  | Columna con luminaria 2x55W LED (h=10,00m) con brazo de 1,00m. |
|  | Columna con luminaria 80W LED (h=10,00m) |
|  | Arqueta derivación. |
|  | Cuadro de mando de alumbrado. |
|  | Canalización tubo PEØ90mm. Conductores Cu 0,6/1kV XLPE |

PROYECTO	MODIFICACIÓN DEL P.G.O.U. DE MARABELLA. CREACIÓN DEL SISTEMA GENERAL SG-AL-26 Y REORDENACIÓN DEL SECTOR URP-AL-6 Y DE LOS SISTEMAS GENERALES SG-AL-21 Y SG-E-43		
PROMOTOR	SUNRISE INVERSIONES 2015, SLU		
PLANO:	FECHA: 01-06-2018	ÁREA DE CO- ORDINACIÓN: 21/03/2018	HOJA: Nº
RED DE ALUMBRADO PÚBLICO.	Nº PROYECTO: 487-1	ESCALA: 1:1.000	III-9.1
   	ARQUITECTO:  TRISTÁN MARTÍNEZ AULACELL		