


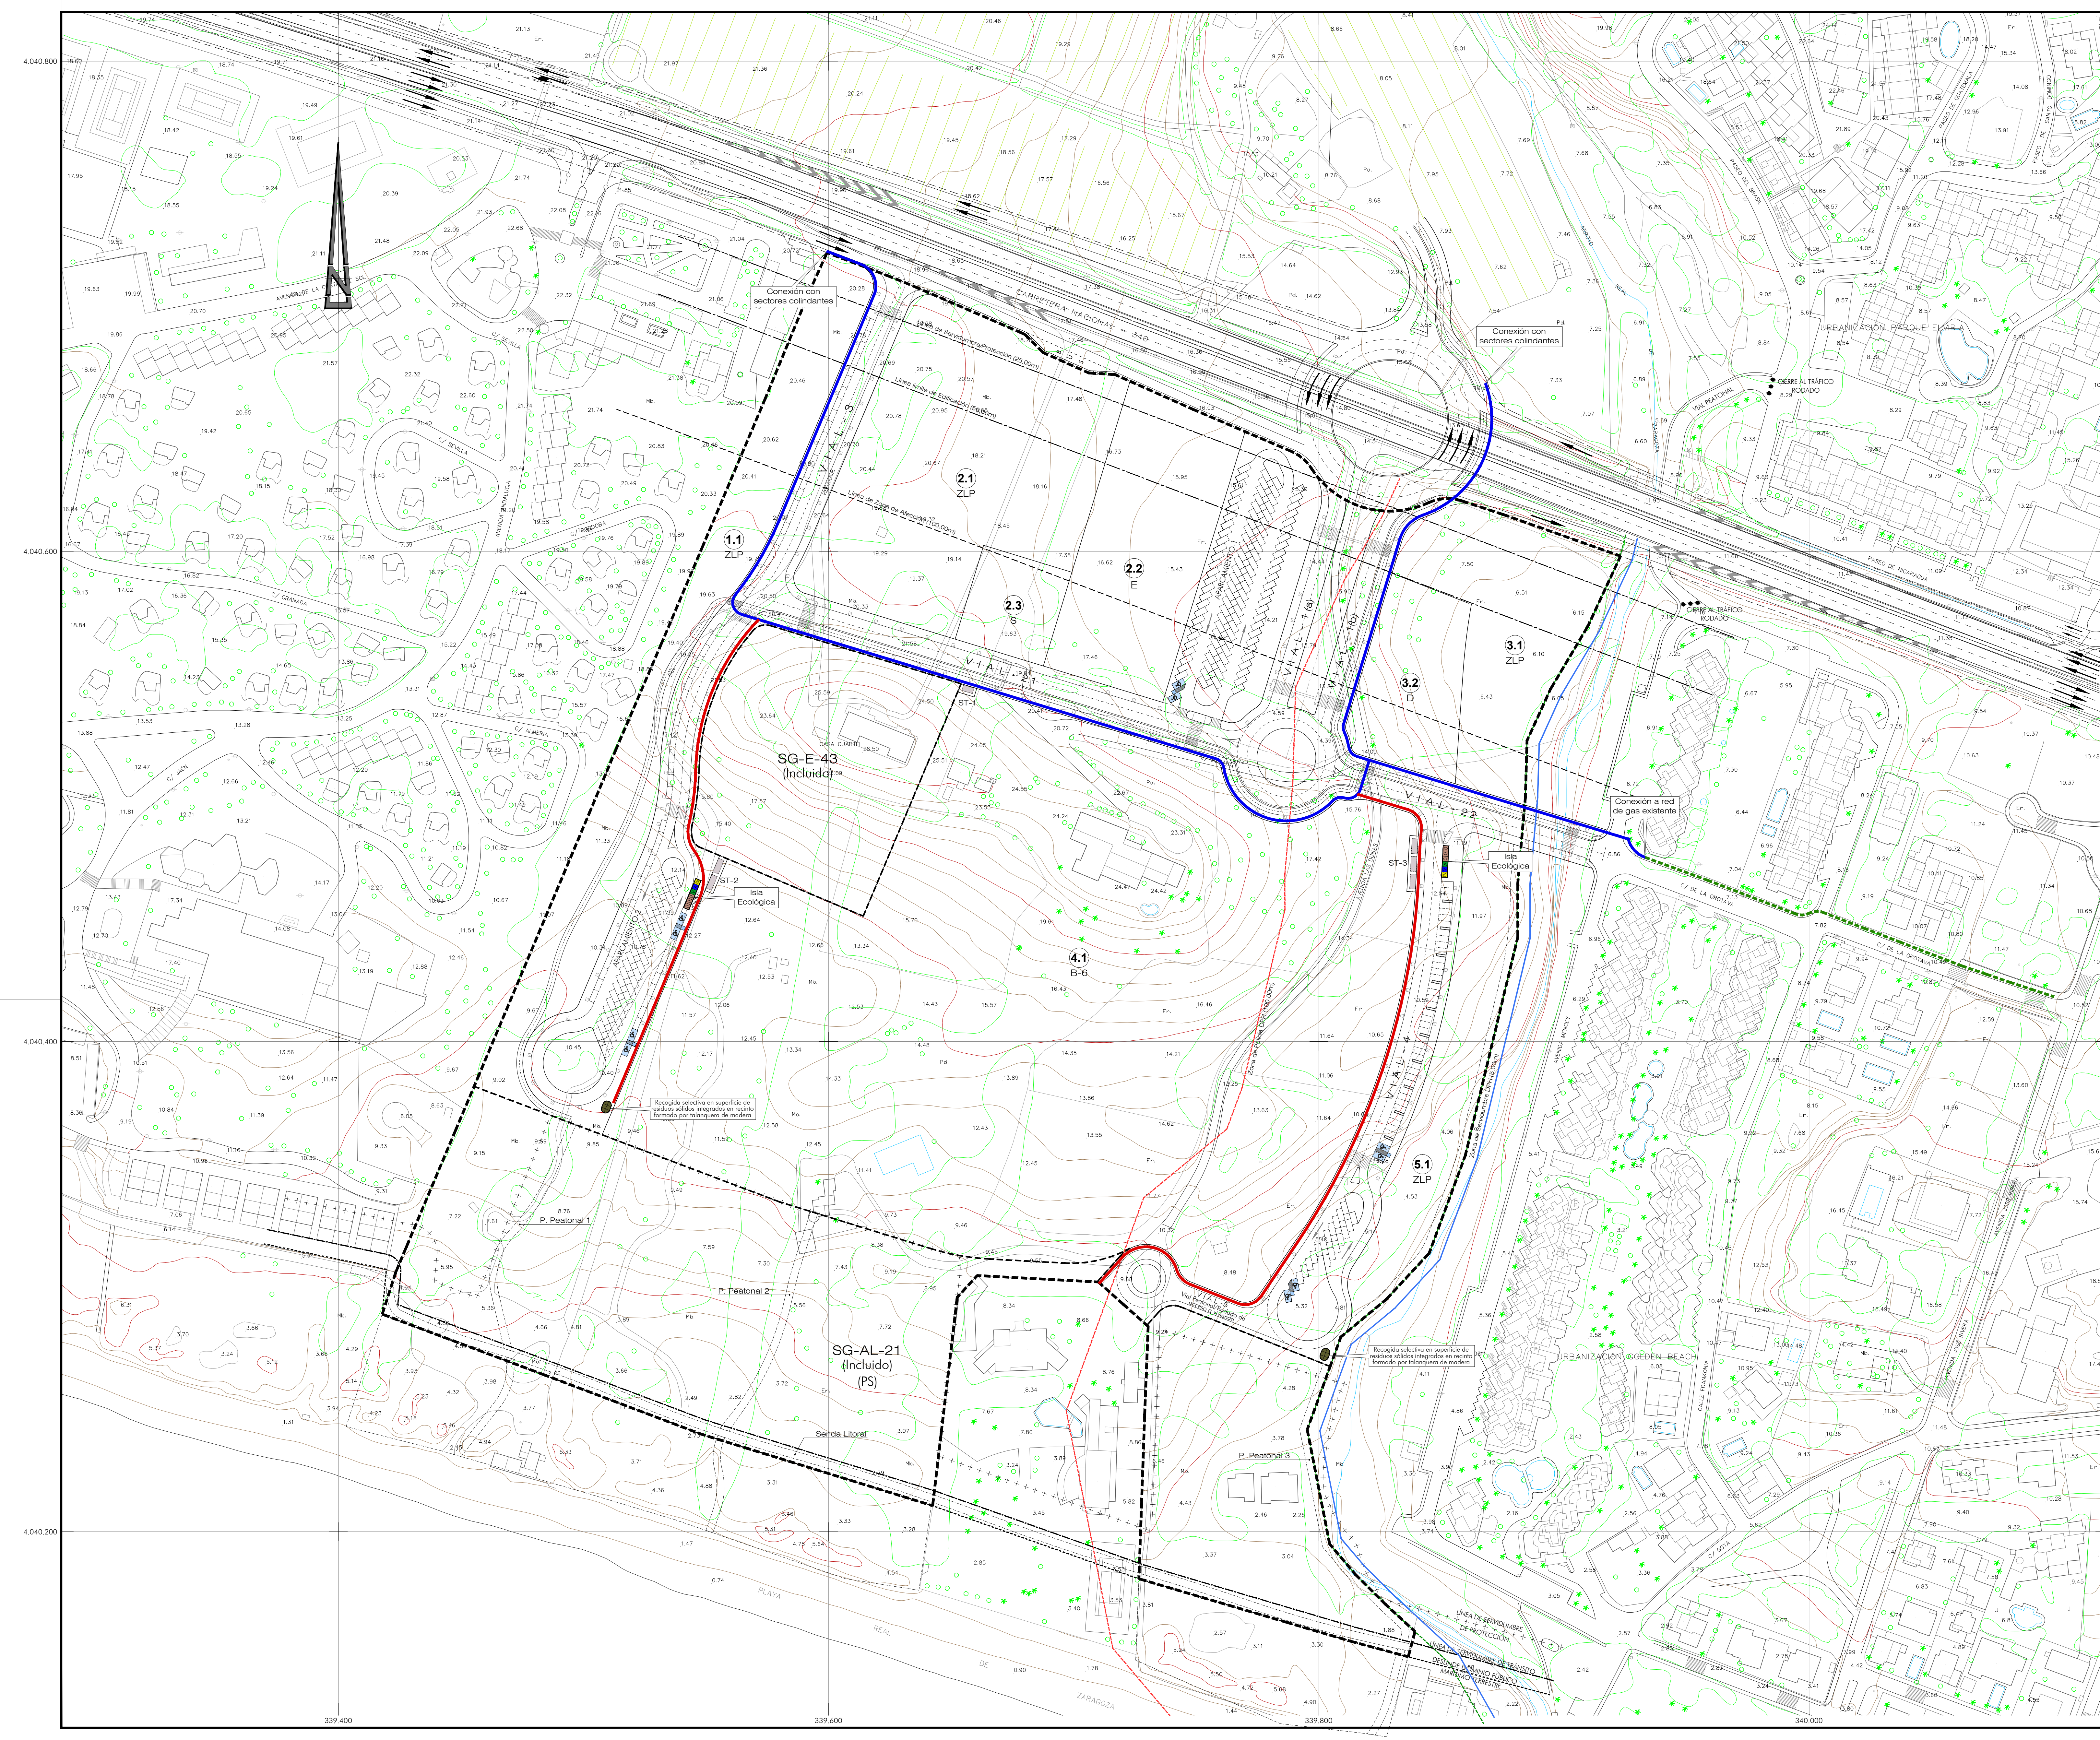

LEYENDA RED DE GAS

- Canalización de enlace PE Ø 90
- Red interna PE Ø 90 M.O.P.=0,4
- Red interna PE Ø 63 M.O.P.=0,4

LEYENDA R.S.U.

MÓDULOS DE CONTENEDORES SOTERRADOS

- Isla Ecológica
- Novotecnica UL4
- Contenedor para vidrio (3.000 L) Novotecnica UL3
- Contenedor para papel y cartón (5.000 L) Novotecnica UL4
- Contenedor para envases ligeros (5.000 L) Novotecnica UL4

RECOGIDA RESIDUOS EN SUPERFICIE

- Recogida selectiva en superficie de residuos sólidos integrados en recinto formado por talanquera de madera

PROYECTO MODIFICACIÓN DEL P.G.O.U. DE MARBELLA: CREACIÓN DEL SISTEMA GENERAL SG-AL-26 Y REORDENACIÓN DEL SECTOR URP-AL-6 Y DE LOS SISTEMAS GENERALES SG-AL-21 Y SG-E-43

PROMOTOR SUNRISE INVERSIONES 2015, SLU

PLANO RED DE GAS Y R.S.U.

FECHA: 01-06-2015
CÓDIGO PROYECTO: 487.1
ESCALA: 1:1.000

HOJA Nº III-11.1