


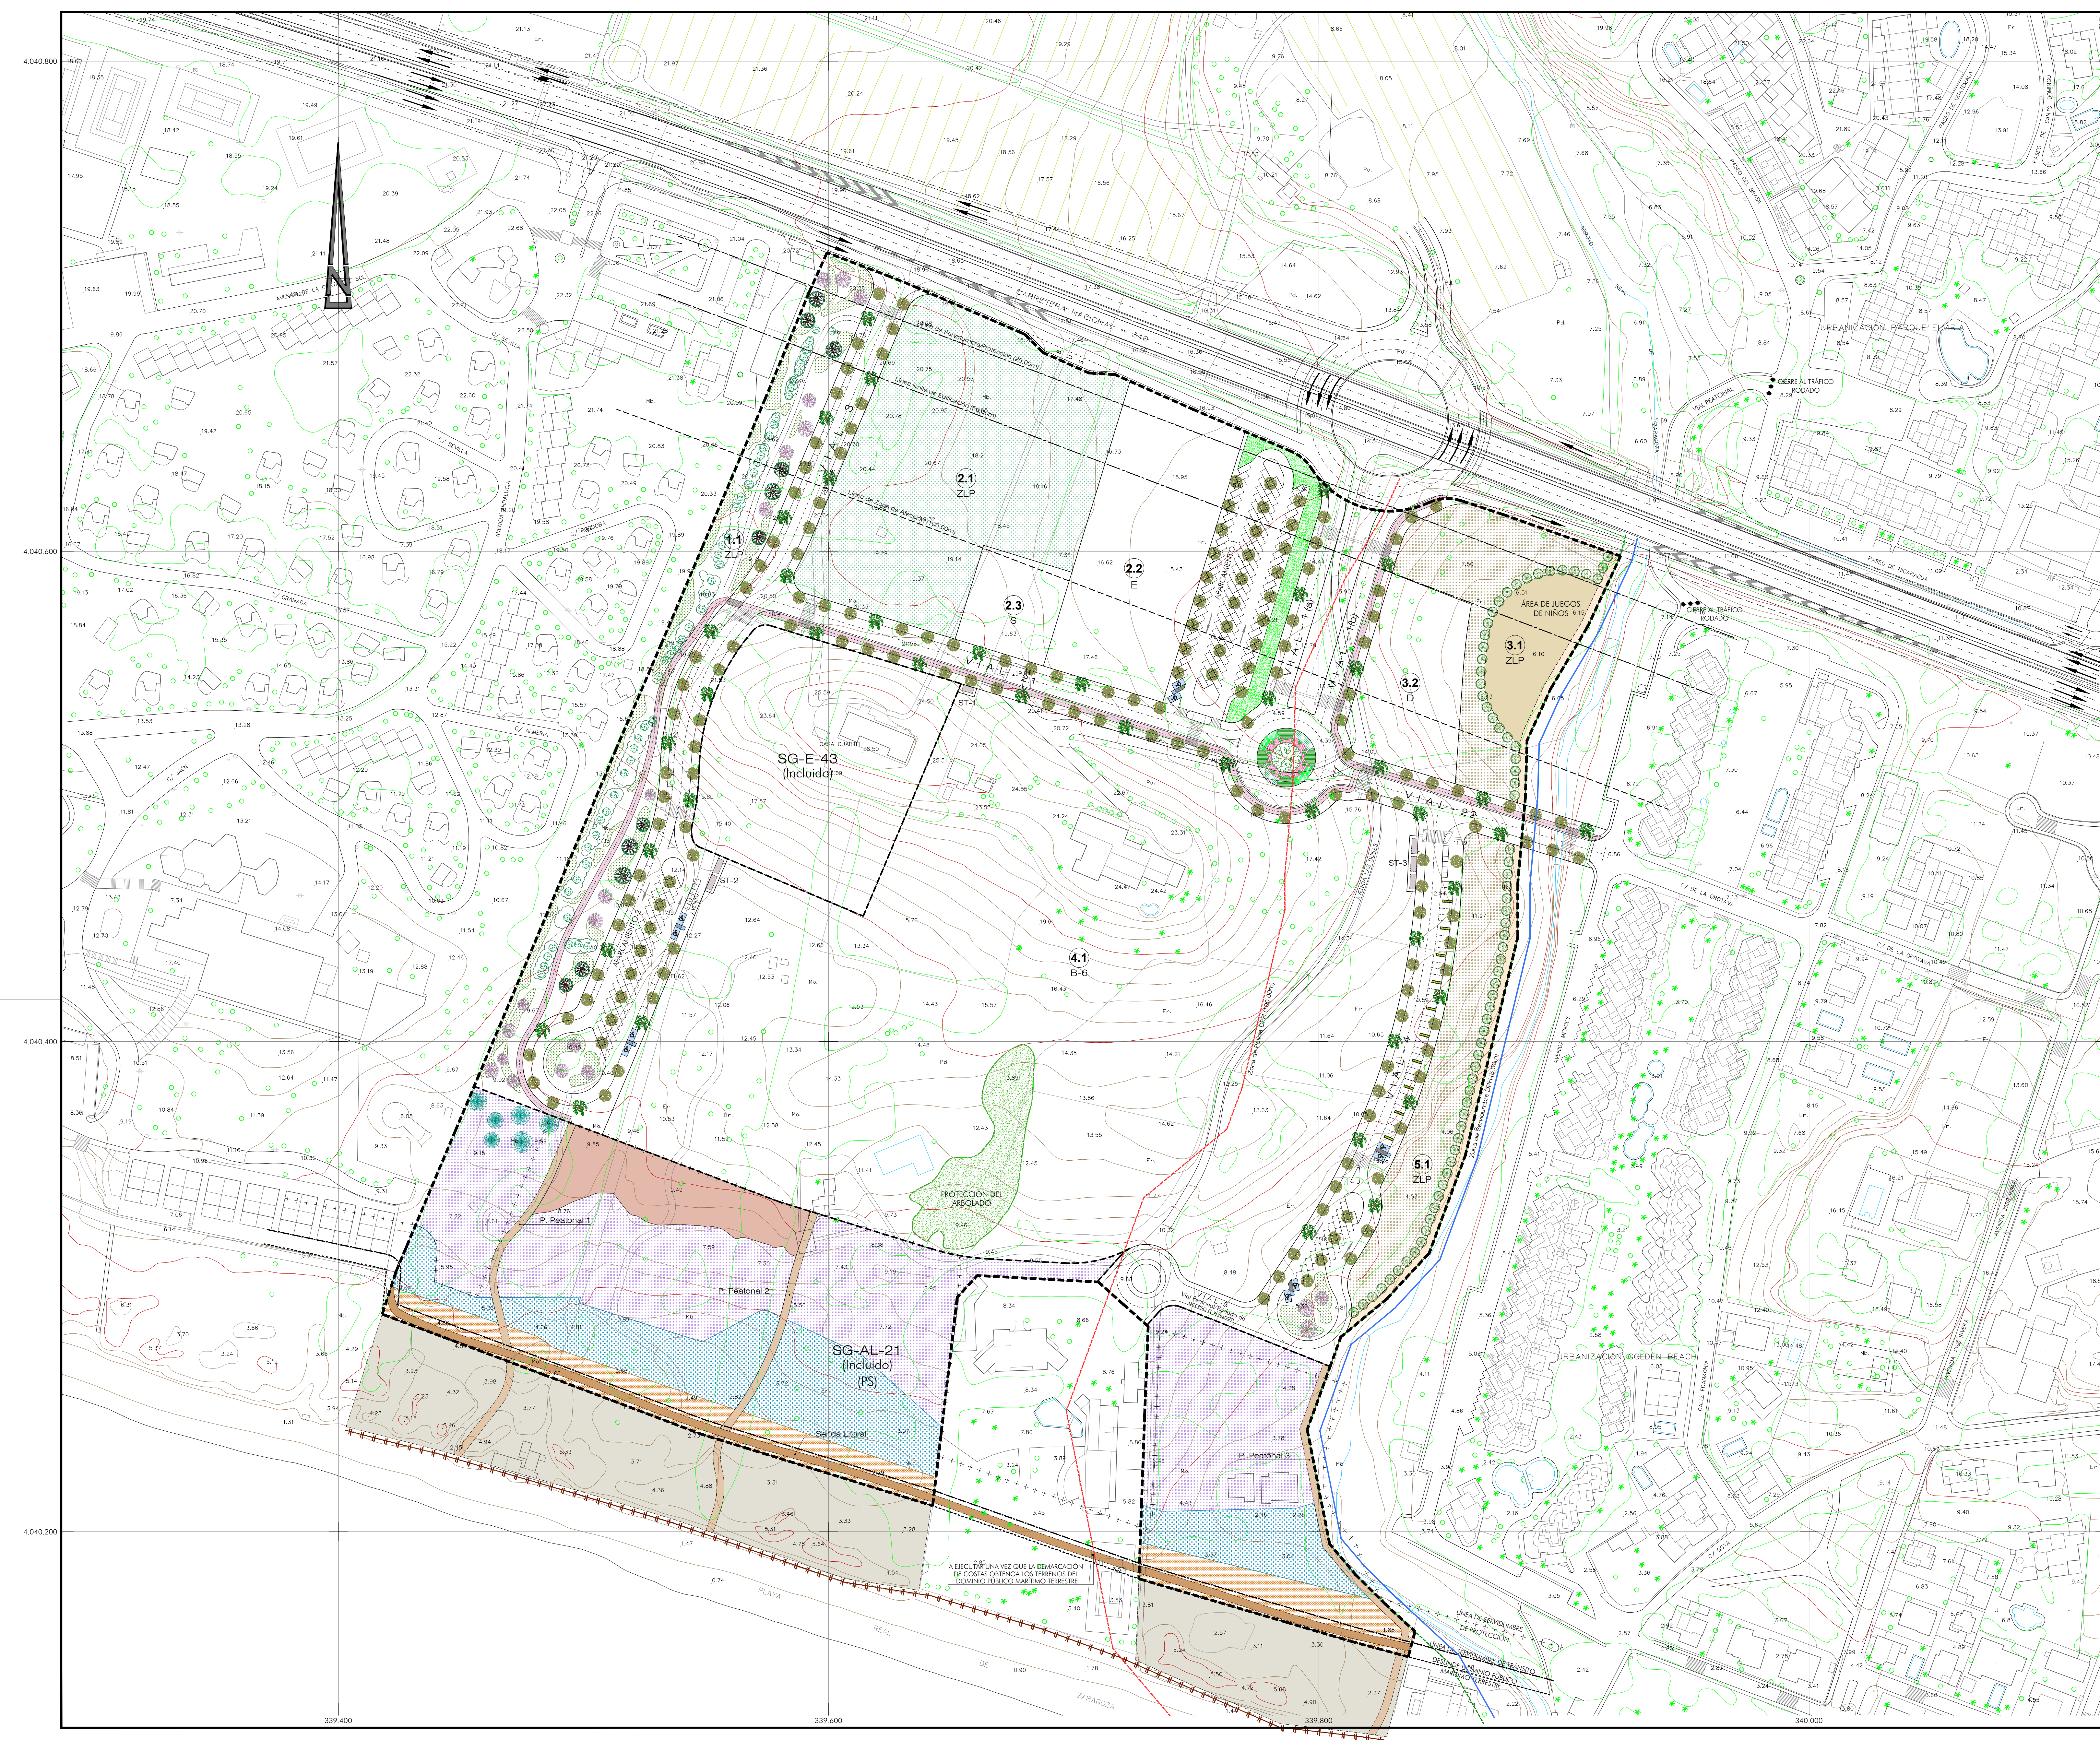

L E Y E N D A

Arbolado de alineación en viales:

Washingtonia Robusta

Melia Azedarach

Plantas tapizantes y arbustos

Proaderas de césped, arbustos ejemplares, tapizantes, etc.

Arbolado en Zonas Libres Públicas:

Olea europaea 'sylvestris'

Pinus pinea

Nueva plantación

Vegetación a conservar

* ZLP 1, 1

Cupressus sempervirens (Alineación en camino peatonal)

Masa arborea existente

Reposición con ejemplares de especies autóctonas (Pinus Pinea)

Área de juegos de niños

* SG-AL-21

Eliminación de plantas invasoras

Área no afectada por la regeneración

Senda litoral

Pasarelas peatonales

Valla de cerramiento

Reposición con plantas autóctonas

Pinar de Pinus pinea

Sabinar de Juniperus turbinata

Matorral de dunas semijías (Loto-Crucianilellum)

Matorral de dunas móviles (Loto-Ammophilettum)

Nota: En el Proyecto de Urbanización se incluirán los elementos necesarios para las Zonas Libres Públicas

PROYECTO

MODIFICACIÓN DEL P.G.O.U. DE MARBELLA: CREACIÓN DEL SISTEMA GENERAL SG-AL-26 Y REORDENACIÓN DEL SECTOR URP-AL-6 Y DE LOS SISTEMAS GENERALES SG-AL-21 Y SG-E-43

PROMOTOR

SUNRISE INVERSIONES 2015, SLU

PLANO

TRATAMIENTO DE LAS ZONAS LIBRES PÚBLICAS.

FECHA:

01-06-2018

ARCHIVO:

01-06-2018

ESCALA:

1:1.000

HOJA Nº

III-13

TRISTAN MARTÍNEZ ALUACELL