



VIAL 2.1

ESCALA 1:300


Zh=20.162 Zr=18.176 Zs=17.256
Sh=0.000 Sd=79.912 Sv=9.594 Sf= 22.333

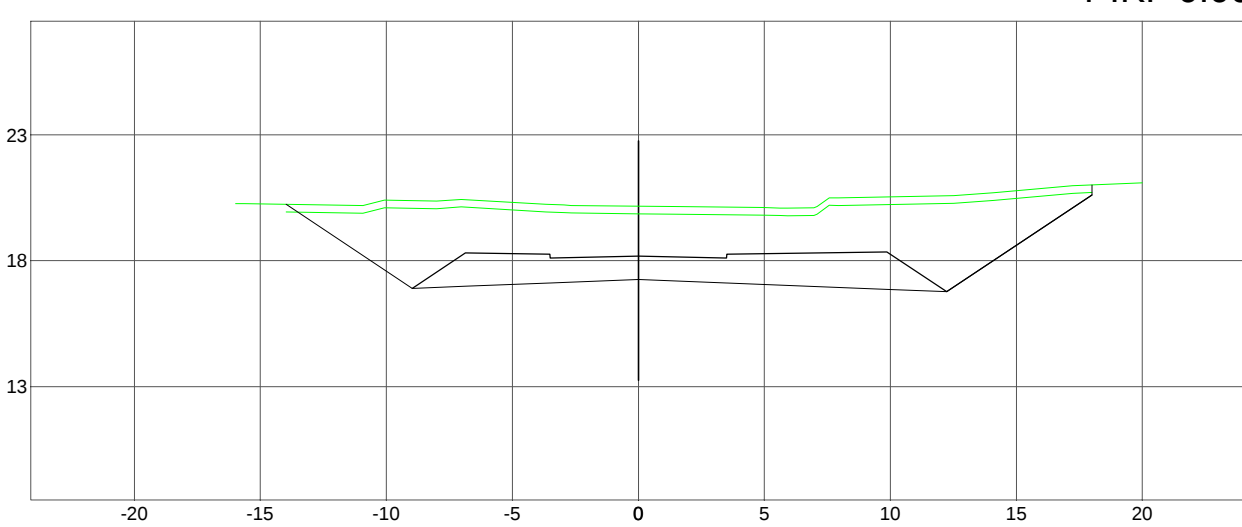


Zh=21.135 Zr=21.143 Zs=20.223
Sh=0.000 Sd=32.645 Sv=8.403 Sf= 22.333

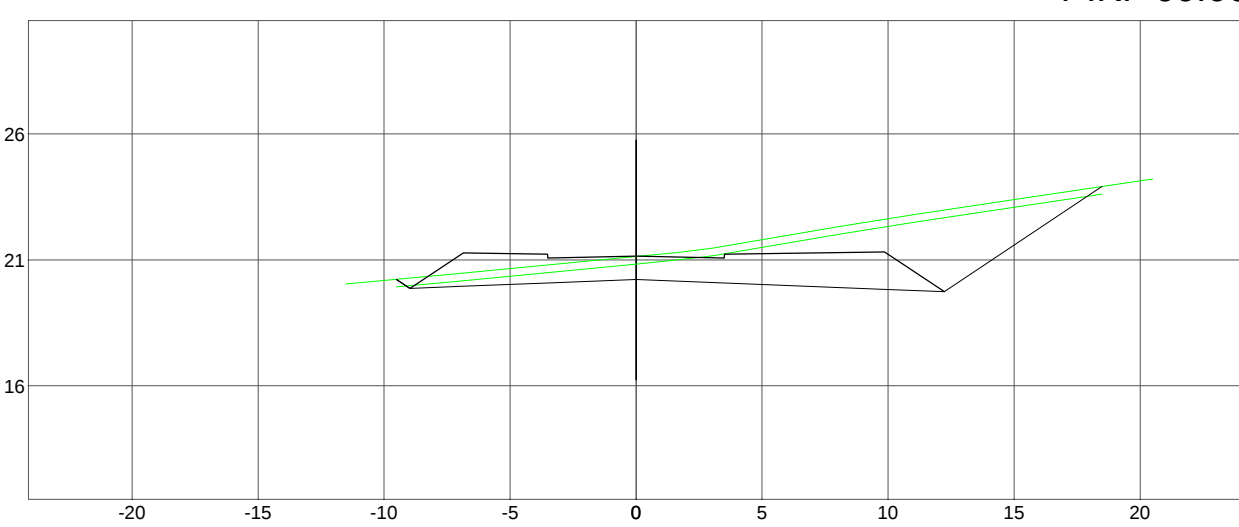


Zh=18.361 Zr=18.956 Zs=17.636
Sh=0.000 Sd=23.299 Sv=8.081 Sf= 22.333

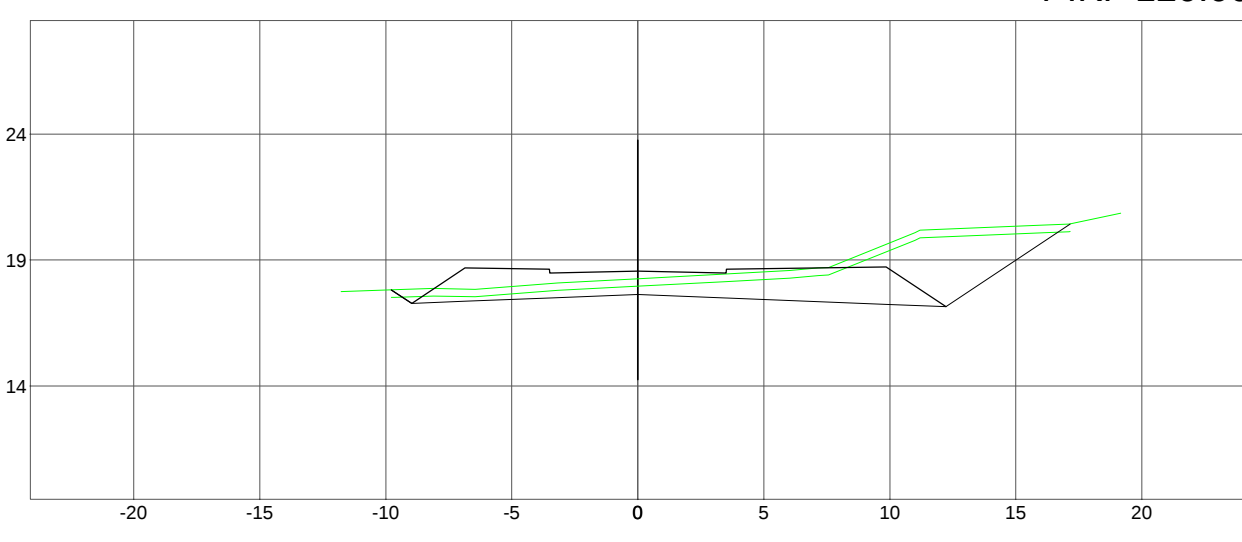


Zh=16.156 Zr=13.756 Zs=12.686
Sh=0.000 Sd=111.639 Sv=11.088 Sf= 22.333

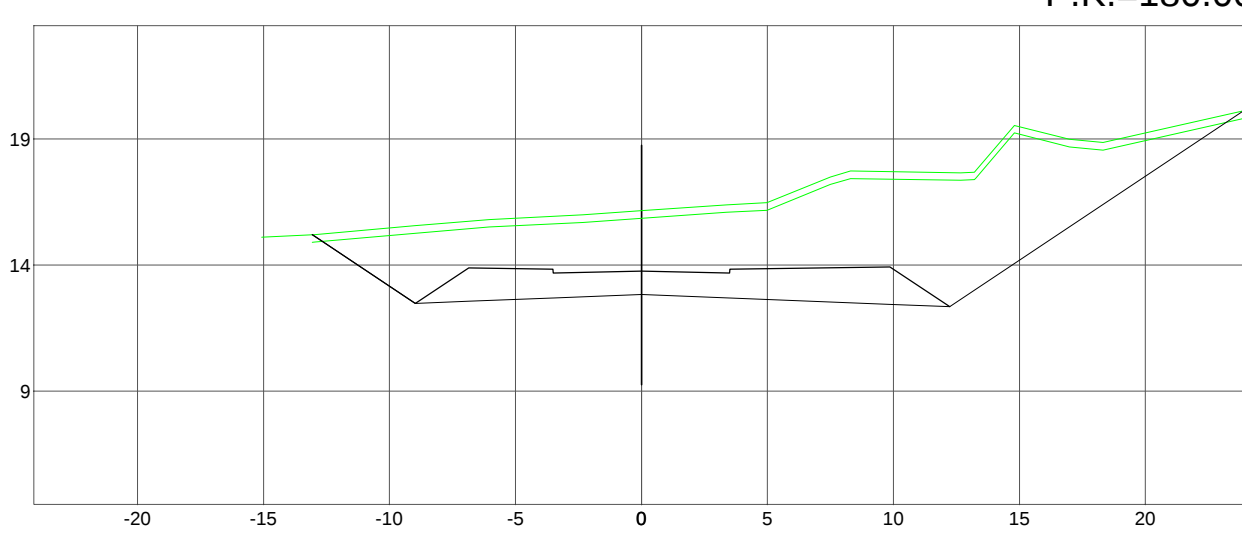


Zh=20.615 Zr=18.226 Zs=17.306
Sh=0.000 Sd=86.077 Sv=9.914 Sf= 22.333

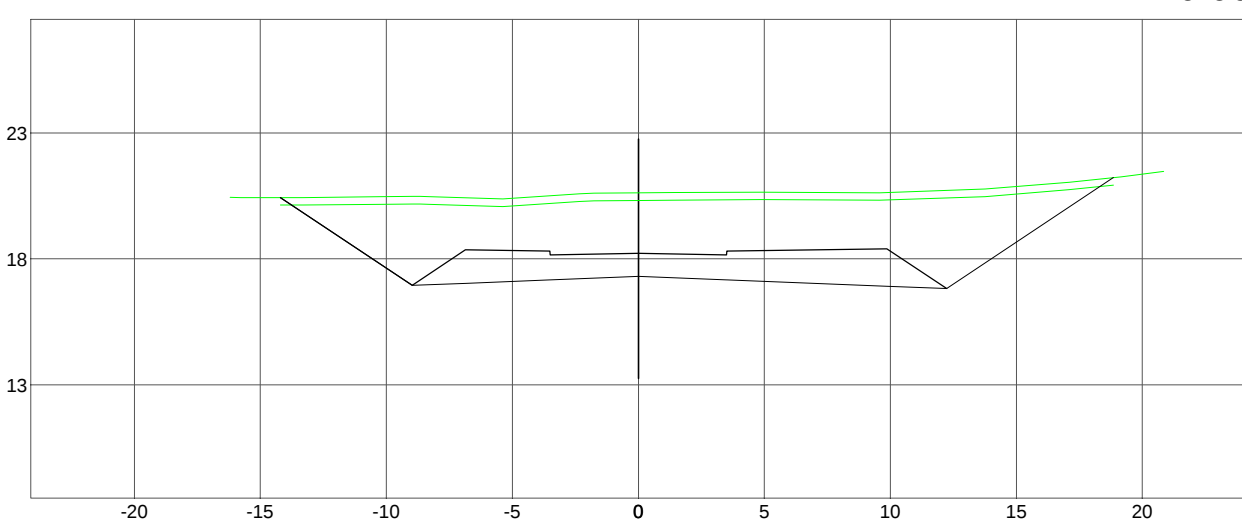


Zh=21.213 Zr=21.224 Zs=20.304
Sh=0.000 Sd=30.222 Sv=8.297 Sf= 22.333

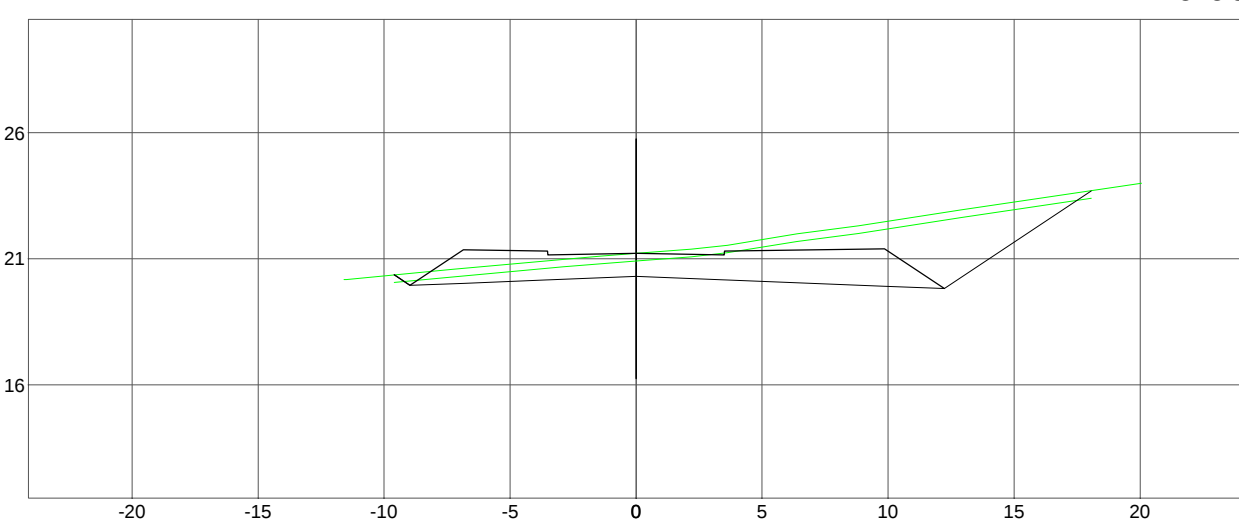


Zh=18.196 Zr=17.756 Zs=16.836
Sh=0.000 Sd=42.780 Sv=8.814 Sf= 22.333

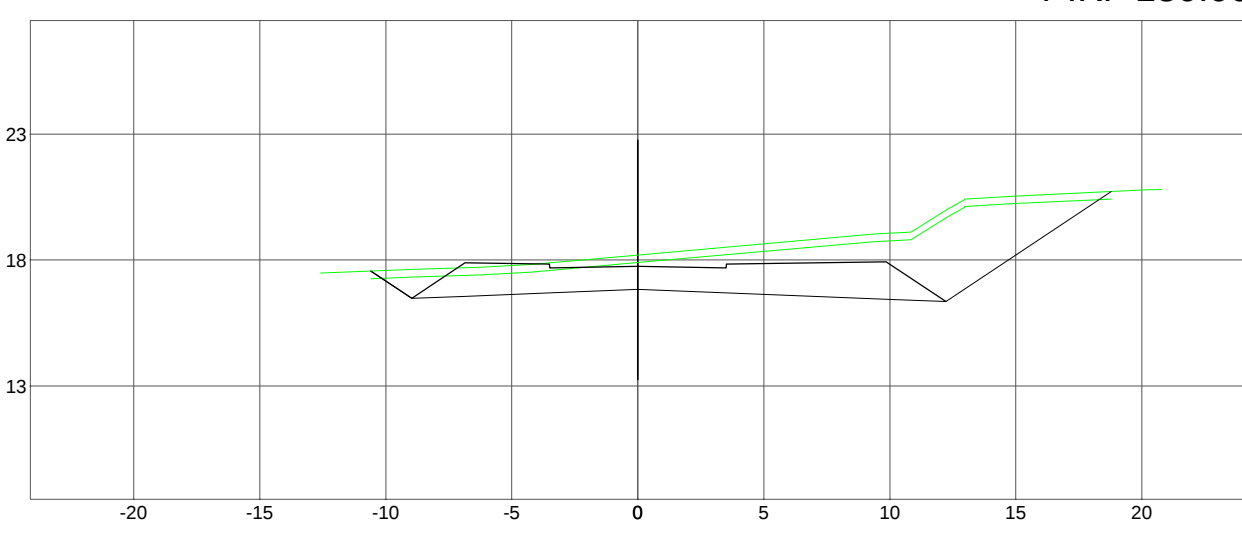


Zh=15.706 Zr=13.100 Zs=12.180
Sh=0.000 Sd=124.993 Sv=11.434 Sf= 22.333

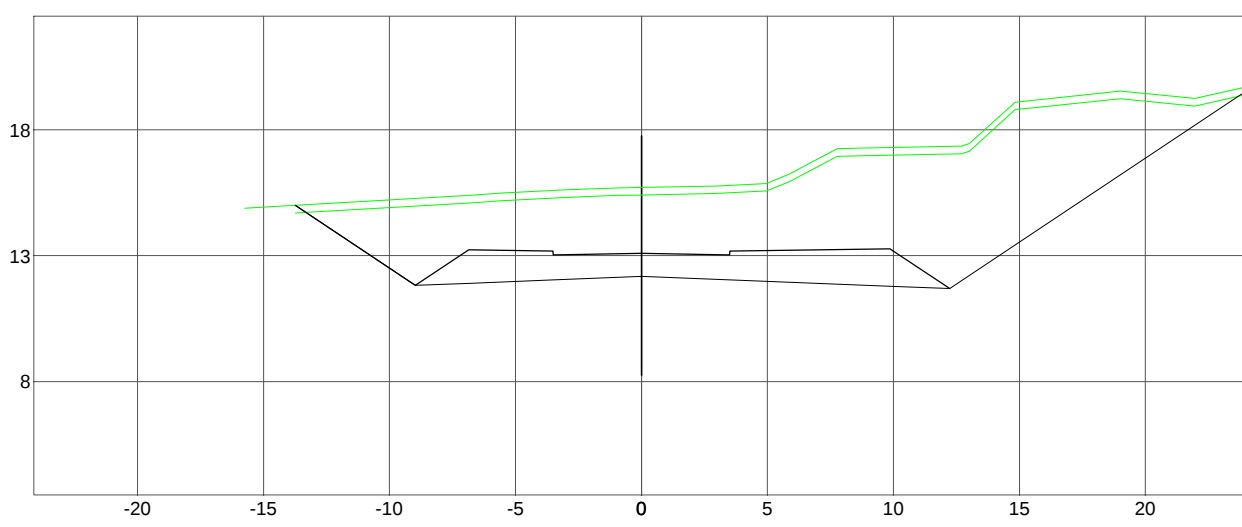


Zh=20.605 Zr=18.776 Zs=17.856
Sh=0.000 Sd=75.194 Sv=9.805 Sf= 22.333

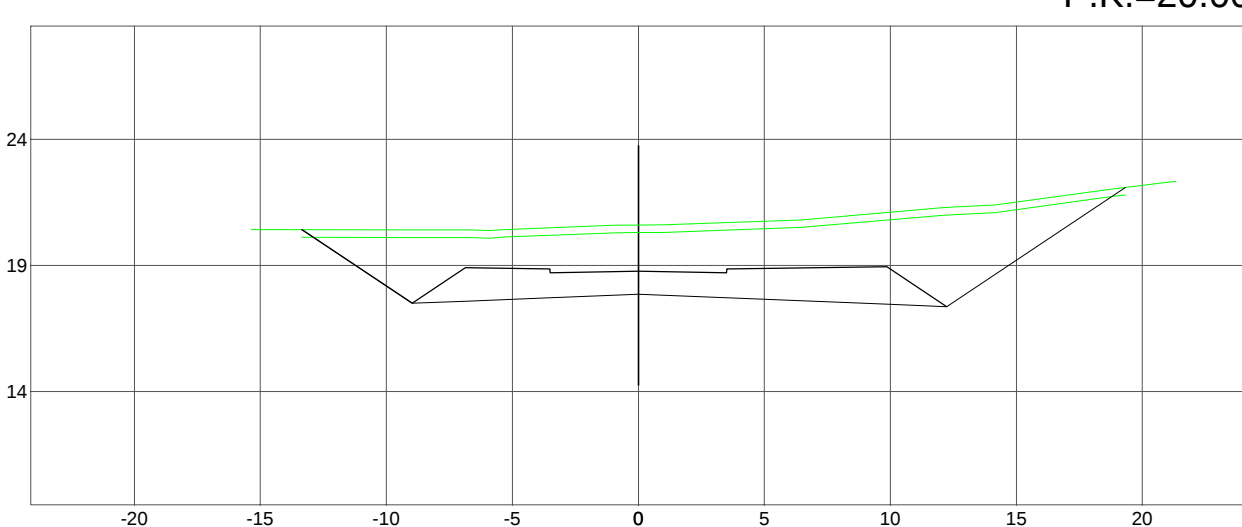


Zh=20.885 Zr=21.080 Zs=20.160
Sh=0.000 Sd=25.840 Sv=8.200 Sf= 22.333

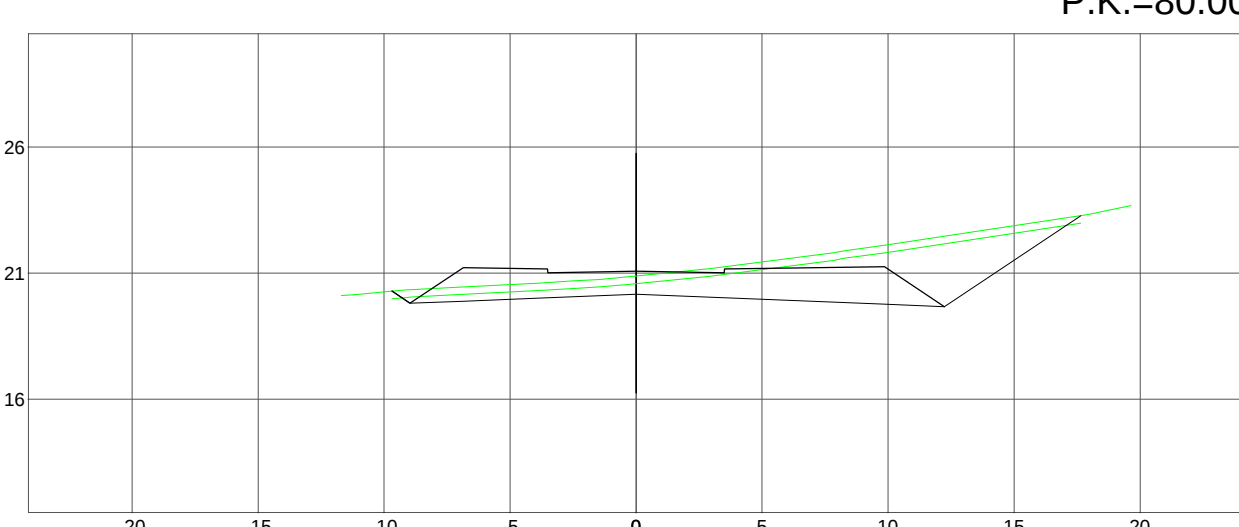


Zh=18.184 Zr=16.956 Zs=16.036
Sh=0.000 Sd=64.169 Sv=9.366 Sf= 22.333

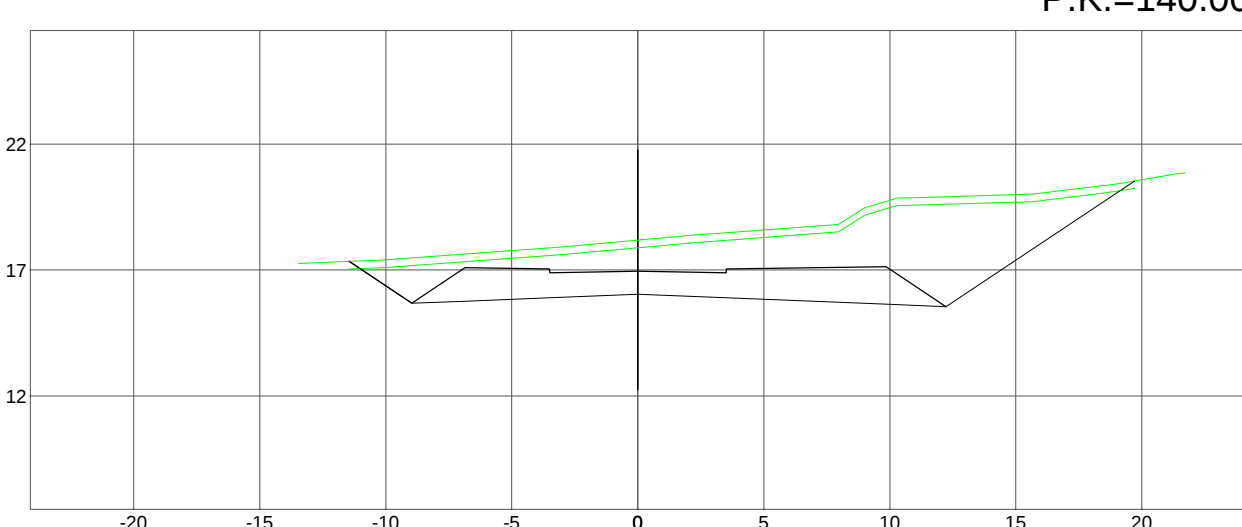


Zh=15.336 Zr=12.967 Zs=11.947
Sh=0.000 Sd=114.567 Sv=11.281 Sf= 22.333

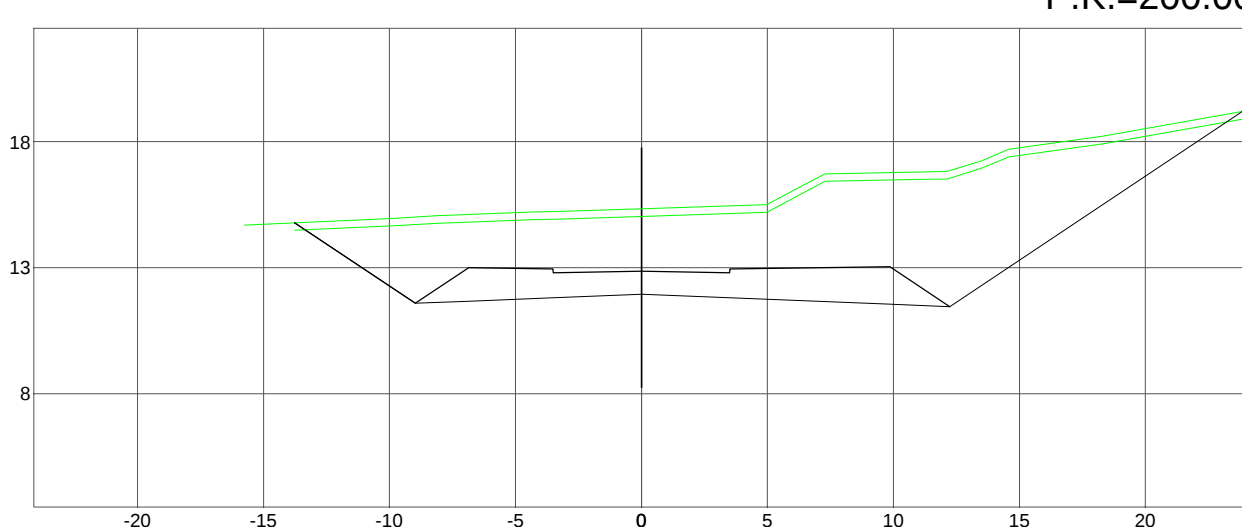


Zh=20.925 Zr=19.576 Zs=18.656
Sh=0.000 Sd=65.089 Sv=9.562 Sf= 22.333

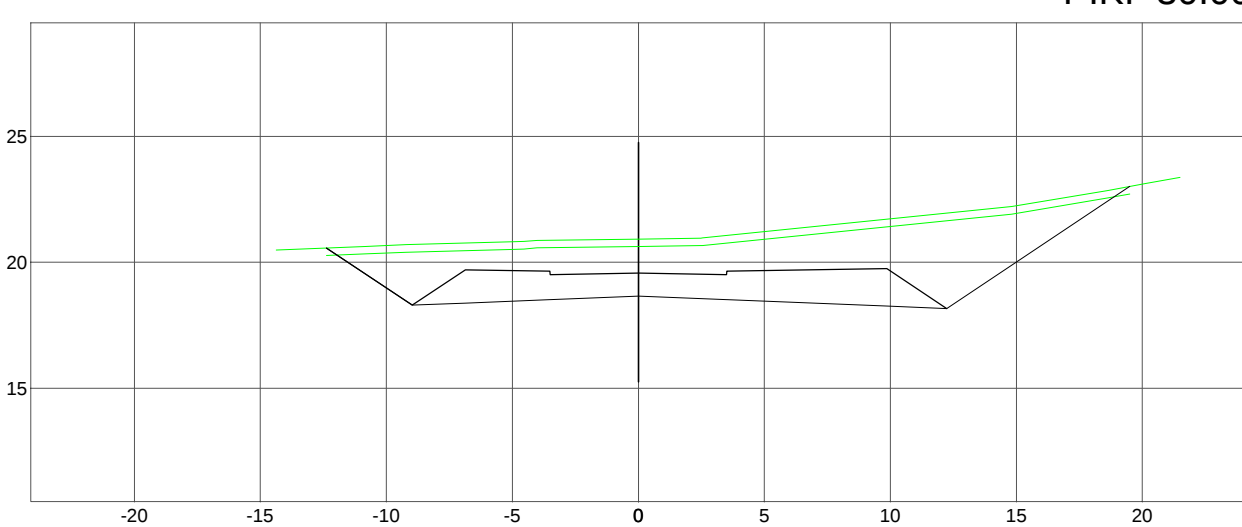


Zh=20.648 Zr=20.715 Zs=19.798
Sh=0.000 Sd=35.448 Sv=8.279 Sf= 22.333

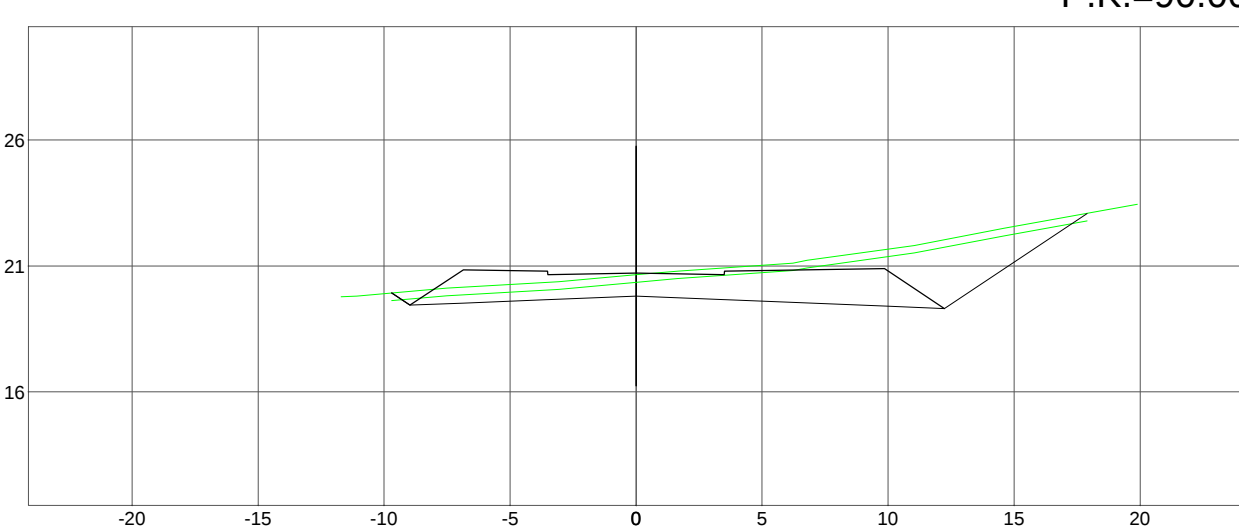


Zh=17.763 Zr=16.156 Zs=15.236
Sh=0.000 Sd=76.195 Sv=9.888 Sf= 22.333

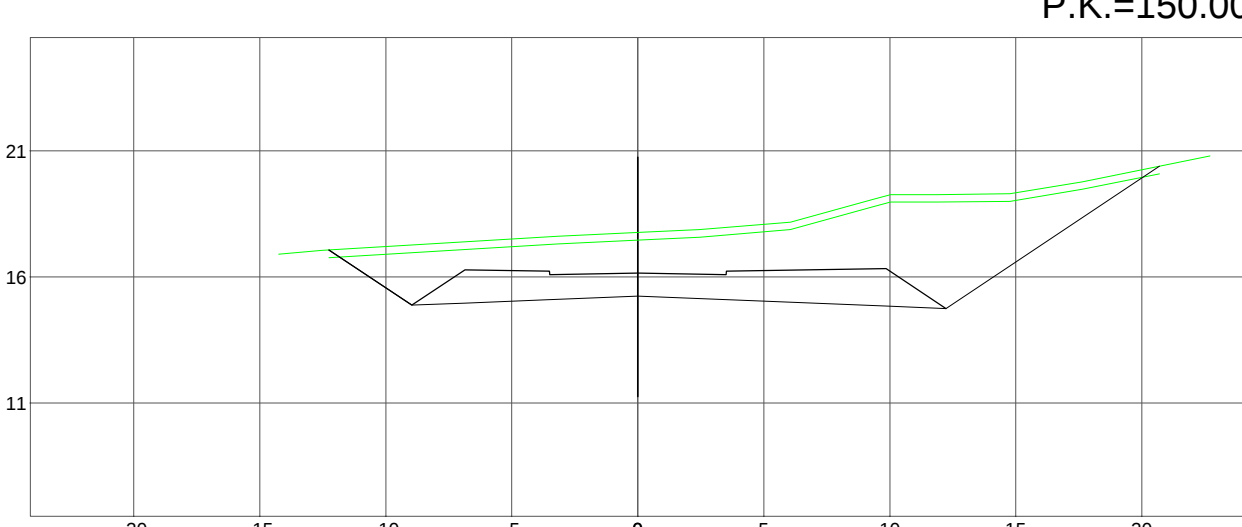


Zh=21.112 Zr=20.315 Zs=19.395
Sh=0.000 Sd=53.627 Sv=9.287 Sf= 22.333

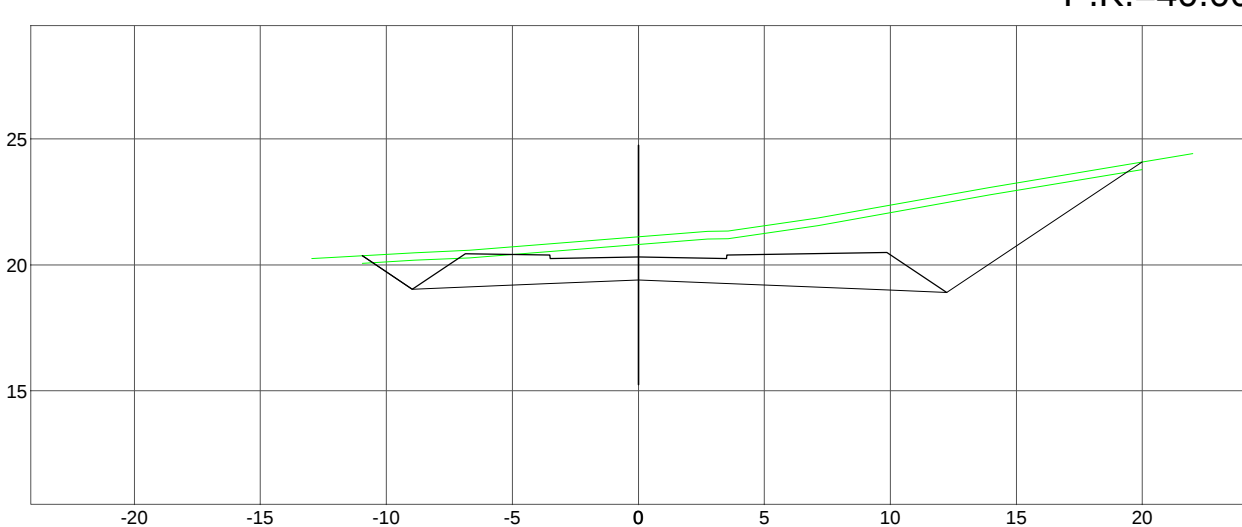


Zh=20.055 Zr=20.132 Zs=19.212
Sh=0.000 Sd=23.714 Sv=8.194 Sf= 22.333

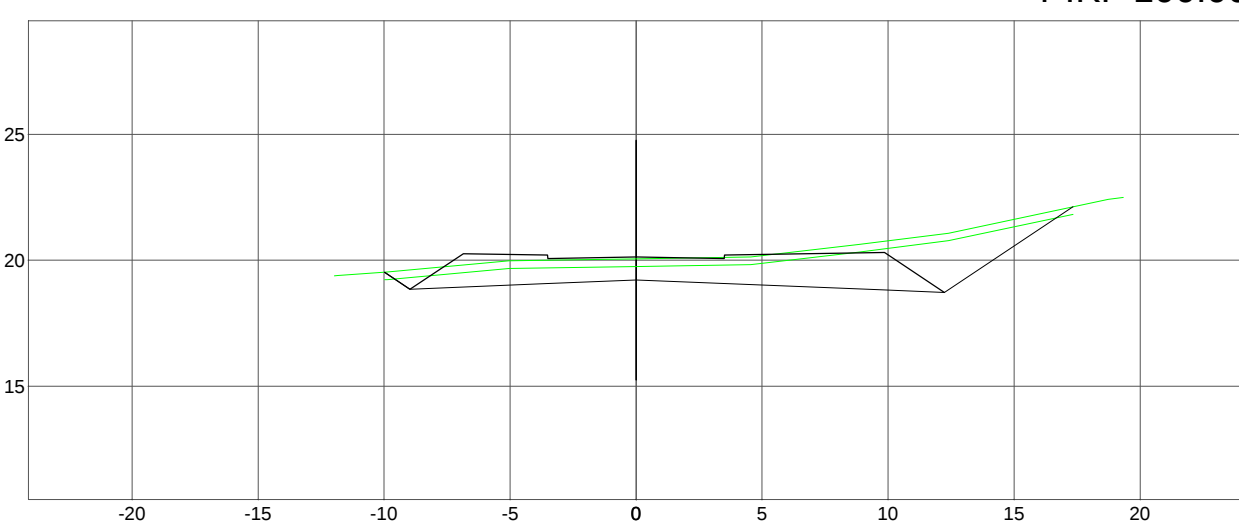


Zh=17.393 Zr=15.156 Zs=14.436
Sh=0.000 Sd=90.185 Sv=10.280 Sf= 22.333

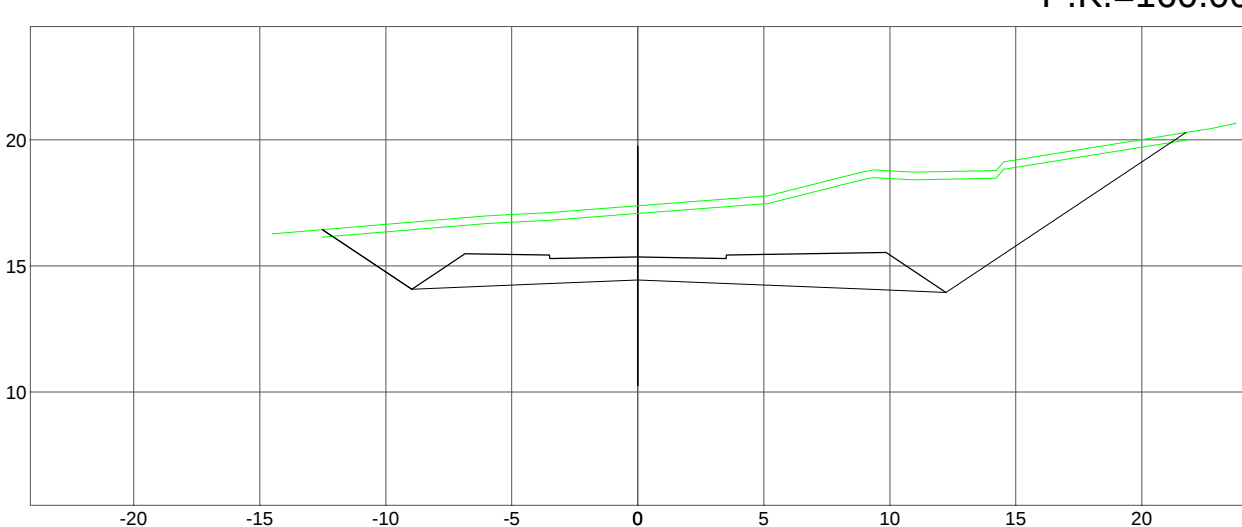


Zh=21.101 Zr=20.840 Zs=19.920
Sh=0.000 Sd=39.926 Sv=8.712 Sf= 22.333

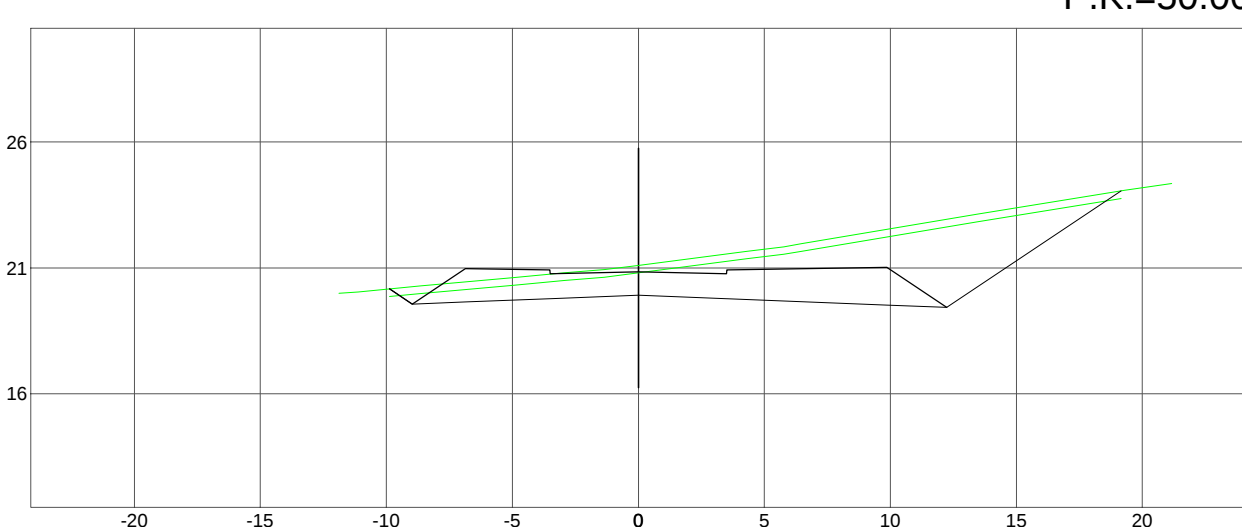

Zh=19.685 Zr=19.356 Zs=18.436
Sh=0.000 Sd=24.924 Sv=8.196 Sf= 22.333

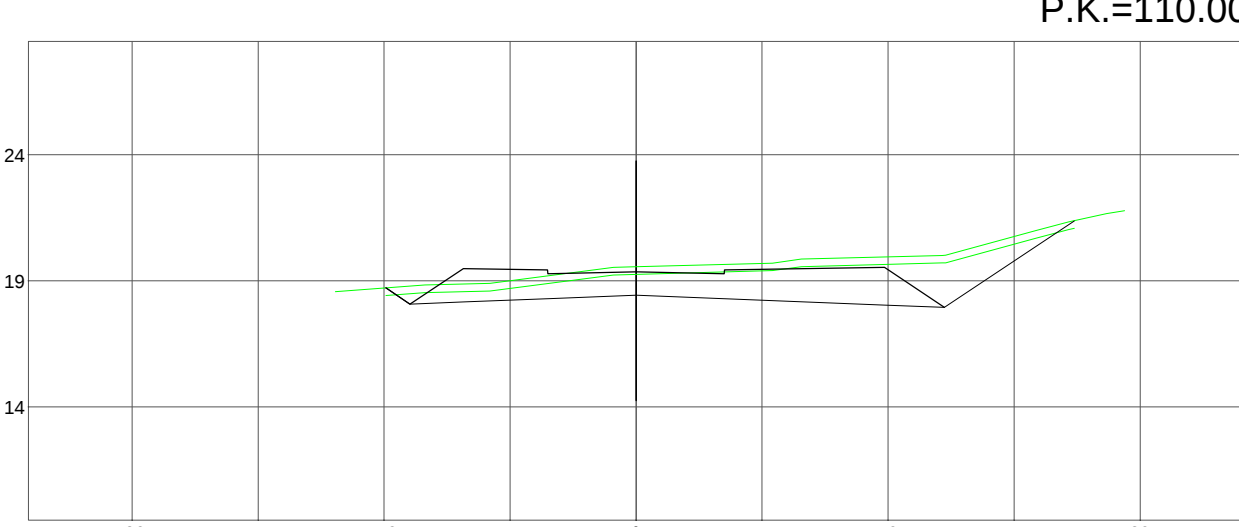

Zh=16.772 Zr=14.556 Zs=13.636
Sh=0.000 Sd=100.813 Sv=10.565 Sf= 22.333

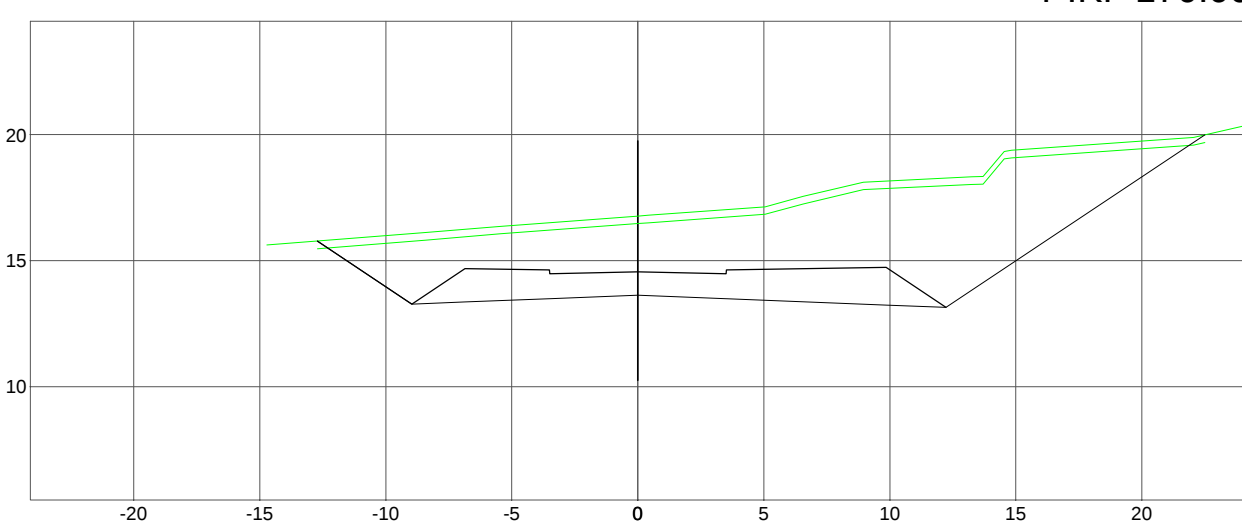

INTERVALO						
Listado de Cubicación						
VIAL 2.1						
P.K.	Sup.Des.	Sup.Ter.	Sup.Veg.	Vol.Des.	Vol.Ter.	Vol.Veg.
0.000	79.912	0.000	9.594	0.000	0.000	0.000
0.000	79.912	0.000	9.594	829.945	0.000	97.544
10.000	86.077	0.000	9.914	829.945	0.000	97.544
10.000	86.077	0.000	9.914	806.357	0.000	98.599
20.000	75.194	0.000	9.805	1636.302	0.000	196.143
20.000	75.194	0.000	9.805	701.412	0.000	96.659
30.000	65.089	0.000	9.562	2337.715	0.000	292.982
30.000	65.089	0.000	9.562	593.578	0.000	94.247
40.000	53.627	0.000	9.287	2931.293	0.000	387.230
40.000	53.627	0.000	9.287	467.763	0.000	89.984
50.000	39.926	0.000	8.712	3399.056	0.000	477.224
50.000	39.926	0.000	8.712	302.854	0.000	85.575
60.000	32.645	0.000	8.403	3761.910	0.000	562.799
60.000	32.645	0.000	8.403	314.337	0.000	63.499
70.000	30.222	0.000	8.297	4076.247	0.000	646.298
70.000	30.222	0.000	8.297	280.310	0.000	62.481
80.000	25.840	0.000	8.200	4366.556	0.000	728.779
80.000	25.840	0.000	8.200	291.442	0.000	62.395
90.000	26.449	0.000	8.279	4617.999	0.000	811.174
90.000	26.449	0.000	8.279	250.815	0.000	62.366
100.000	23.714	0.000	8.194	4968.813	0.000	893.840
100.000	23.714	0.000	8.194	243.193	0.000	61.947
110.000	24.924	0.000	8.196	5112.006	0.000	975.487
110.000	24.924	0.000	8.196	241.117	0.000	61.384
120.000	23.299	0.000	8.081	5353.123	0.000	1056.871
120.000	23.299	0.000	8.081	330.398	0.000	64.477
130.000	42.780	0.000	8.814	5663.521	0.000	1141.348
130.000	42.780	0.000	8.814	534.749	0.000	80.850
140.000	64.169	0.000	9.356	6218.271	0.000	1232.199
140.000	64.169	0.000	9.356	701.822	0.000	96.516
150.000	76.195	0.000	9.888	6620.093	0.000	1328.415
150.000	76.195	0.000	9.888	631.901	0.000	100.656
160.000	90.185	0.000	10.280	7751.985	0.000	1429.251
160.000	90.185	0.000	10.280	954.989	0.000	104.225
170.000	100.813	0.000	10.565	8769.241	0.000	1533.456
170.000	100.813	0.000	10.565	1062.250	0.000	106.270
180.000	111.639	0.000	11.088	9769.241	0.000	1641.746
180.000	111.639	0.000	11.088	1193.159	0.000	112.611
190.000	124.993	0.000	11.434	10952.400	0.000	1754.357
190.000	124.993	0.000	11.434	1197.796	0.000	113.973
200.000	114.567	0.000	11.281	12150.190	0.000	1867.931
TOTALES						
Volumen de Desmonte	12150.196					
Volumen de Terrapién	0.000					
Volumen de Vegetal	1867.931					
Diferencia (Desmonte - Terrapién)	12150.196					
Superficie Desmonte	6226.435					

PROYECTO MODIFICACIÓN DEL P.G.O.U. DE MARBELLA: CREACIÓN DEL SISTEMA GENERAL SG-AL-26 Y REORDENACIÓN DEL SECTOR URP-AL-6 Y DE LOS SISTEMAS GENERALES SG-AL-21 Y SG-E-43

PROMOTOR SUNRISE INVERSIONES 2015, SLU

PERFILES TRANSVERSALES: VIAL 2.1

FECHA: 01-06-2015
Nº PROYECTO: 487.1
ESCALA: 1/300

FOJA Nº III-3.10

ARQUITECTO: TRISTAN MARTÍNEZ AULADELL