


ROTONDA 1

ESCALA 1:300


Z=14.027 Zr=11.936 Zs=11.016
Sh=0.000 Sd=62.659 Sv=9.845 Sf= 25.325

P.K.=0.000

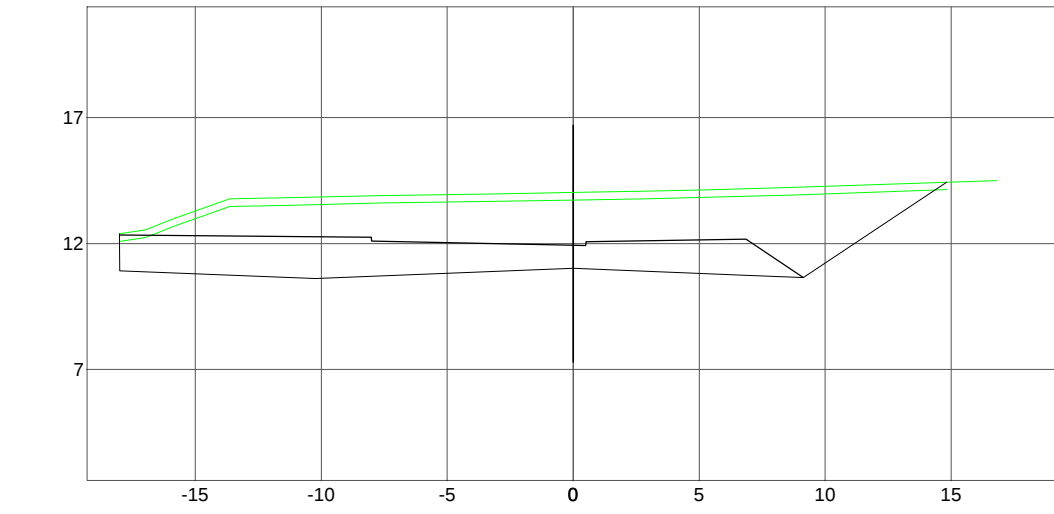


Z=18.232 Zr=12.259 Zs=11.339
Sh=0.000 Sd=205.415 Sv=9.024

P.K.=40.000

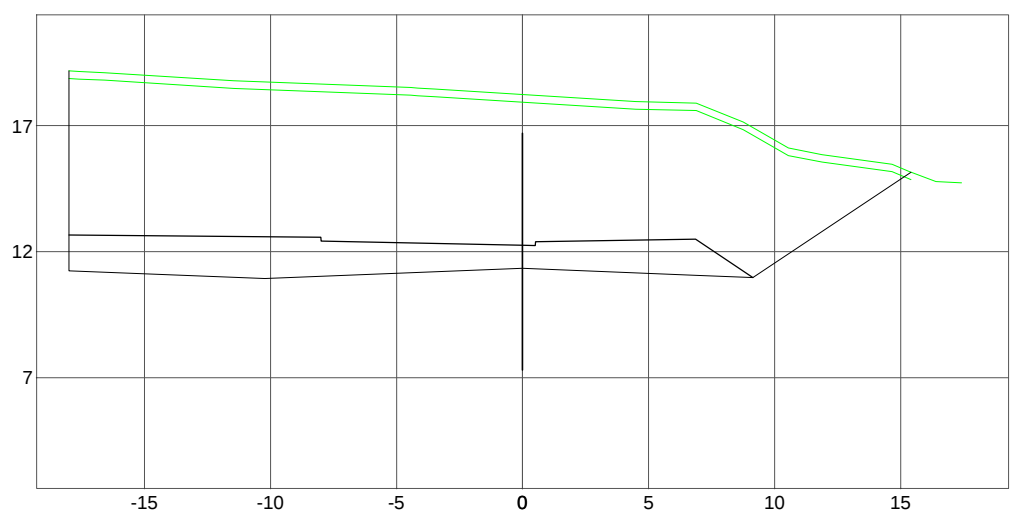


Z=14.889 Zr=12.975 Zs=12.055
Sh=0.000 Sd=81.451 Sv=9.496

P.K.=80.000

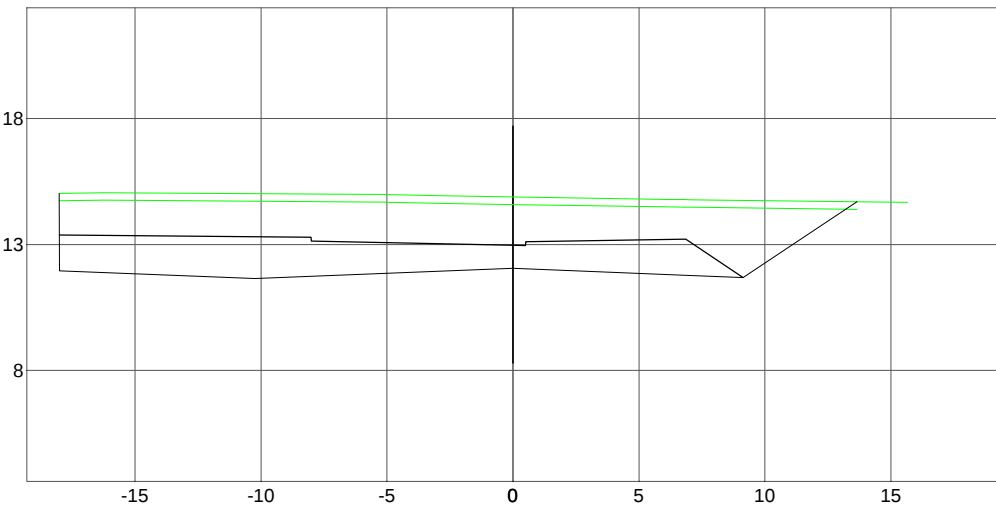


Z=13.869 Zr=12.091 Zs=11.171
Sh=0.000 Sd=75.492 Sv=9.753

P.K.=120.000

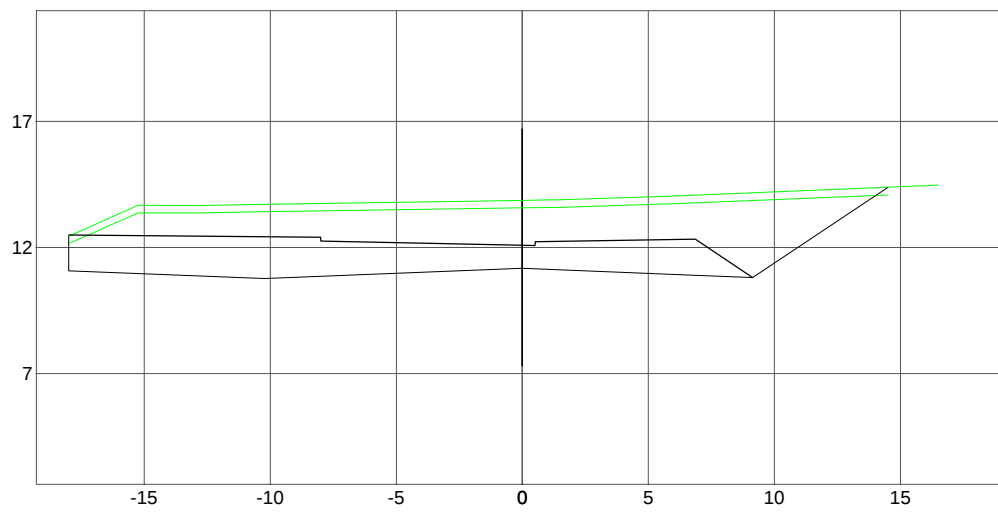


Z=15.427 Zr=11.789 Zs=10.869
Sh=0.000 Sd=121.474 Sv=9.955 Sf= 15.574

P.K.=10.000

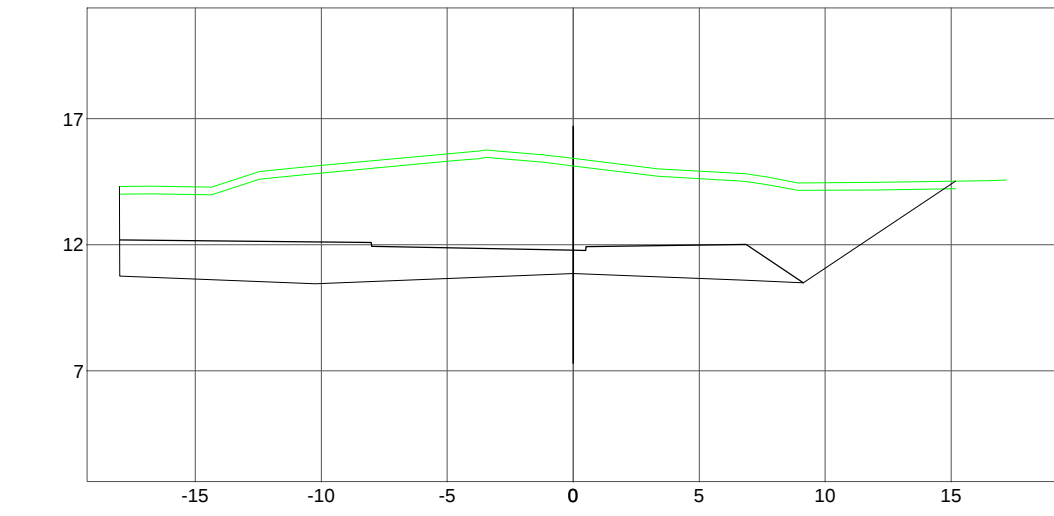


Z=18.545 Zr=12.459 Zs=11.539
Sh=0.000 Sd=208.560 Sv=9.908

P.K.=50.000

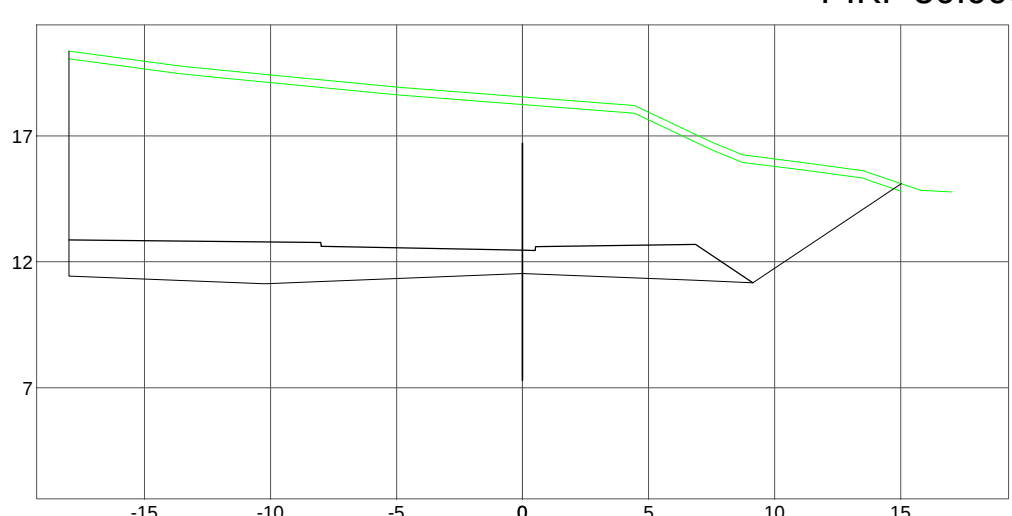


Z=14.361 Zr=12.890 Zs=11.970
Sh=0.000 Sd=66.612 Sv=9.664

P.K.=90.000

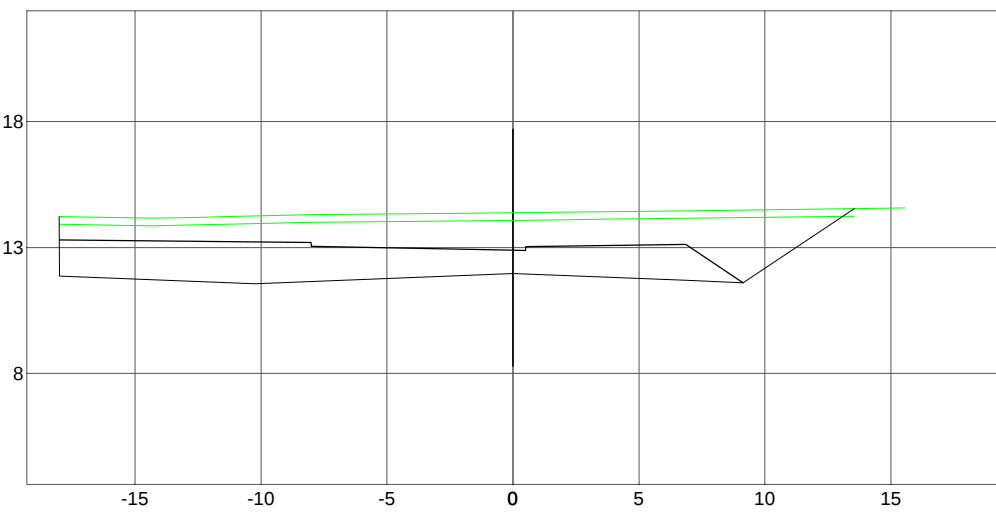


Z=14.027 Zr=11.936 Zs=11.016
Sh=0.000 Sd=62.659 Sv=9.845

P.K.=125.664

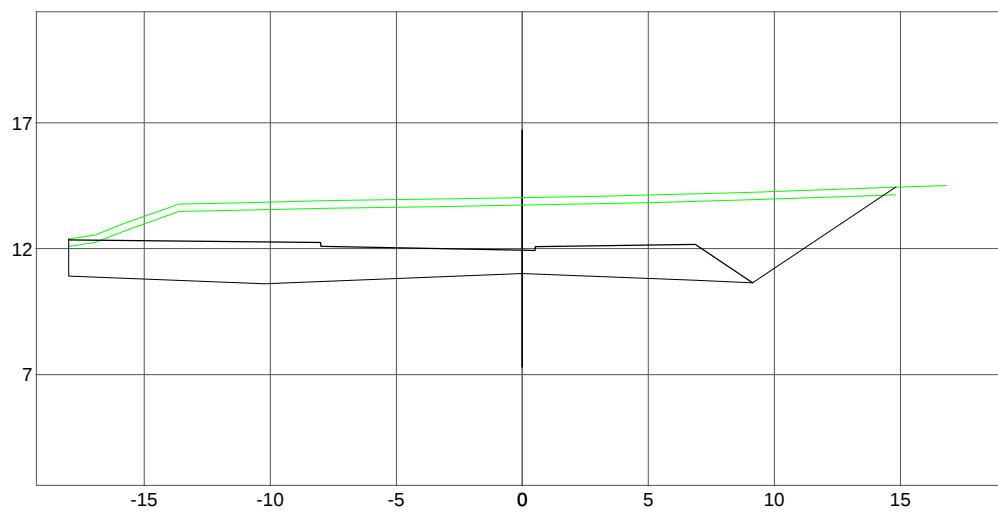


Z=16.831 Zr=12.859 Zs=11.739
Sh=0.000 Sd=156.793 Sv=9.967

P.K.=20.000

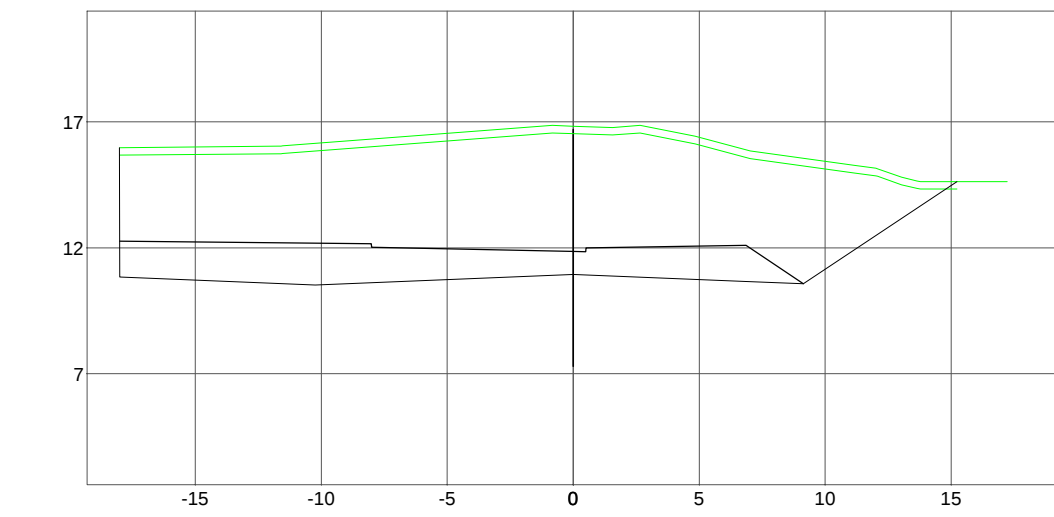


Z=14.181 Zr=12.784 Zs=11.874
Sh=0.000 Sd=63.700 Sv=9.480

P.K.=60.000

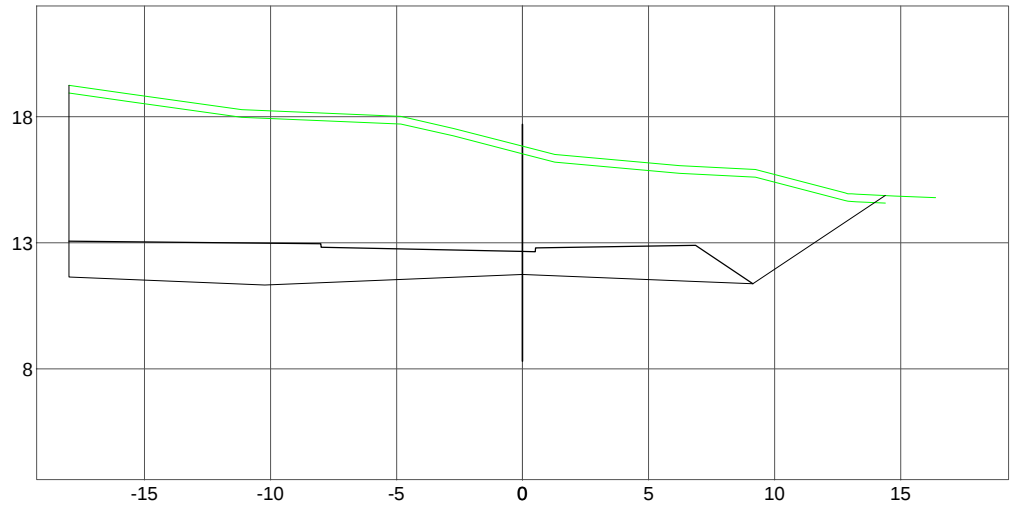


Z=14.181 Zr=12.784 Zs=11.874
Sh=0.000 Sd=63.700 Sv=9.480

P.K.=94.248

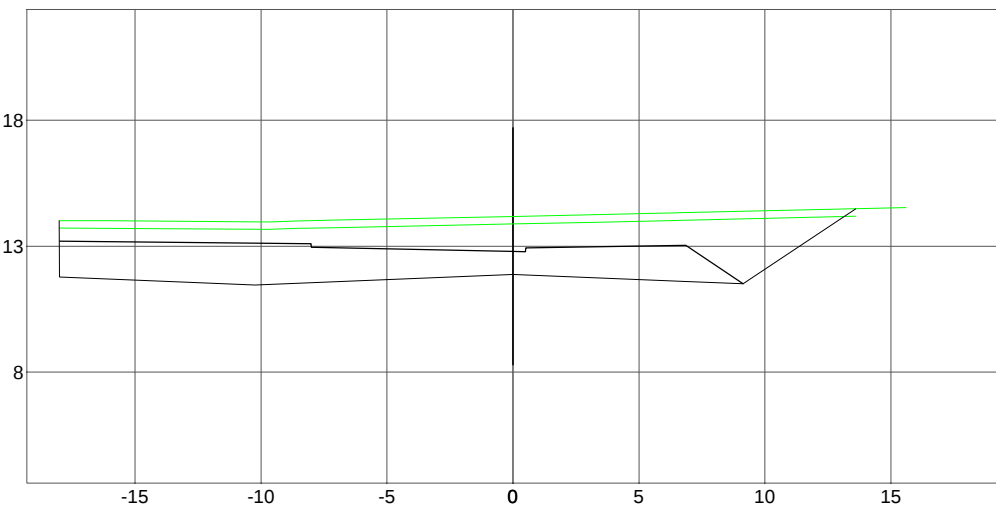


Z=17.532 Zr=12.059 Zs=11.139
Sh=0.000 Sd=184.515 Sv=9.012

P.K.=30.000

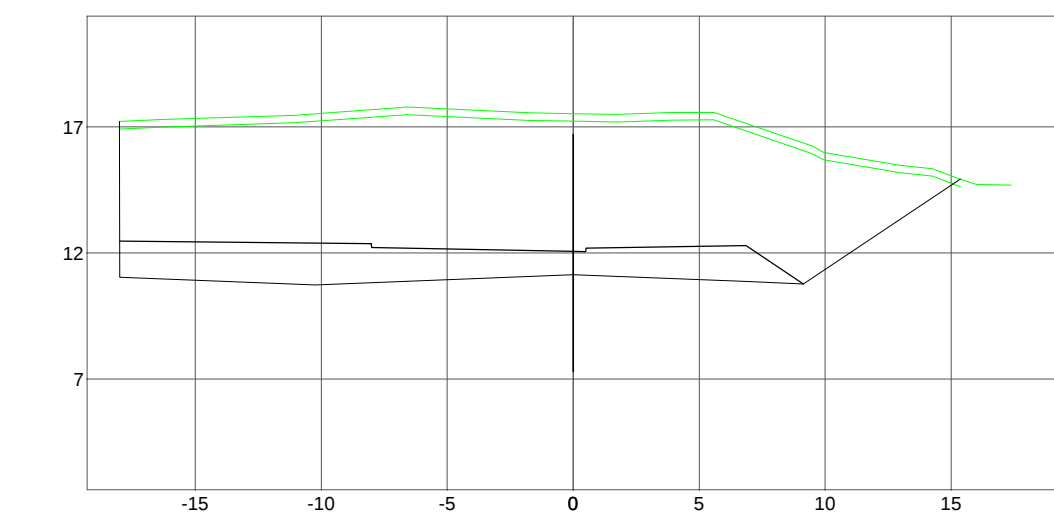


Z=16.401 Zr=12.716 Zs=11.796
Sh=0.000 Sd=148.190 Sv=9.698

P.K.=62.832

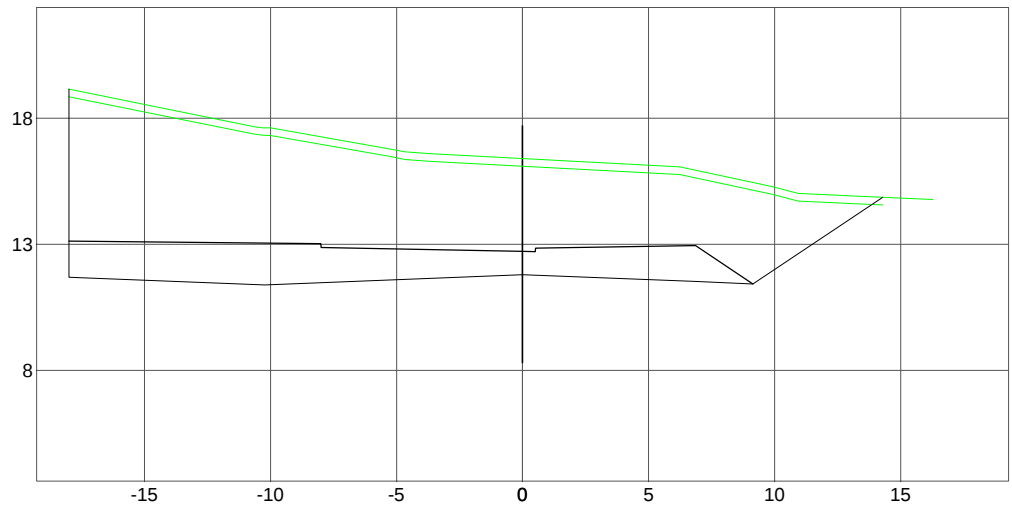


Z=13.982 Zr=12.637 Zs=11.717
Sh=0.000 Sd=62.800 Sv=9.519

P.K.=100.000

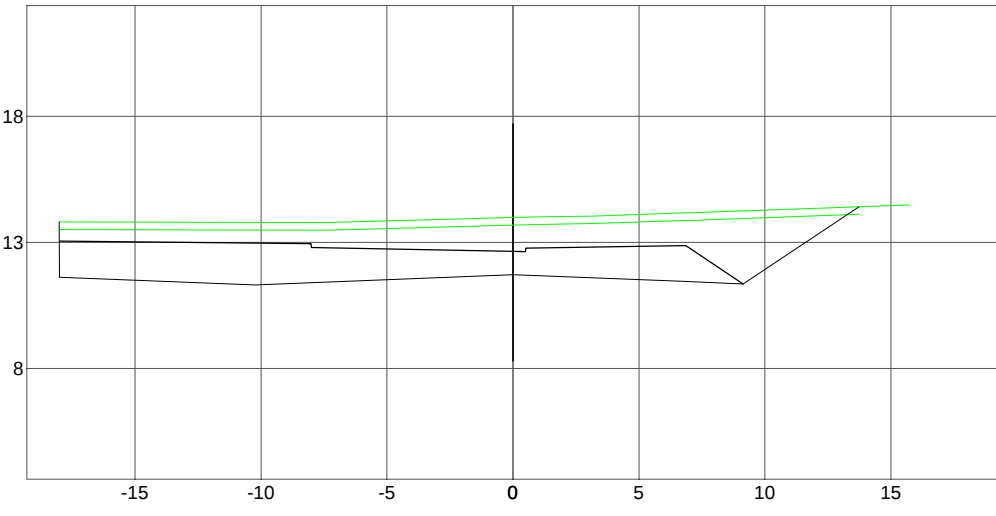


Z=17.633 Zr=12.088 Zs=11.168
Sh=0.000 Sd=187.595 Sv=9.021

P.K.=31.416

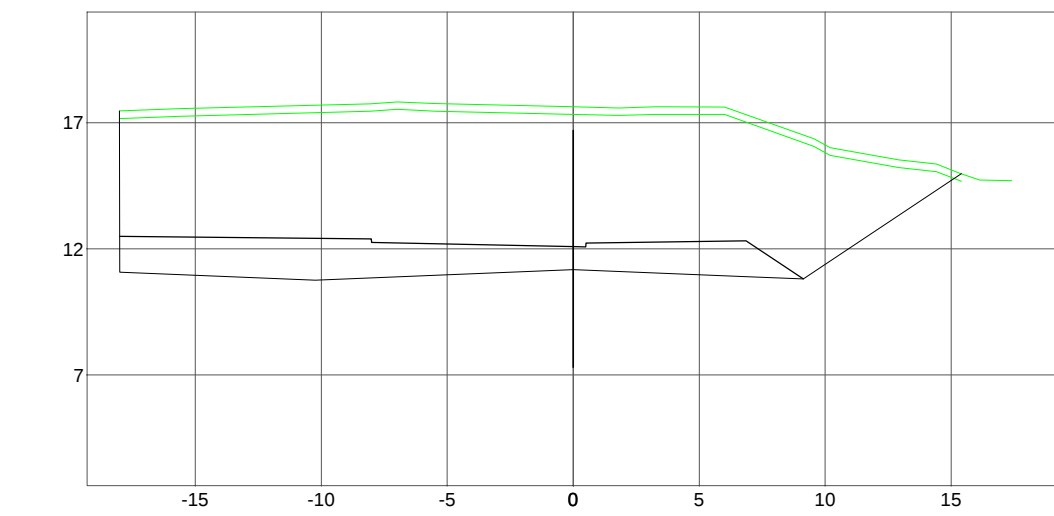


Z=15.596 Zr=12.959 Zs=11.939
Sh=0.000 Sd=100.032 Sv=9.602

P.K.=70.000

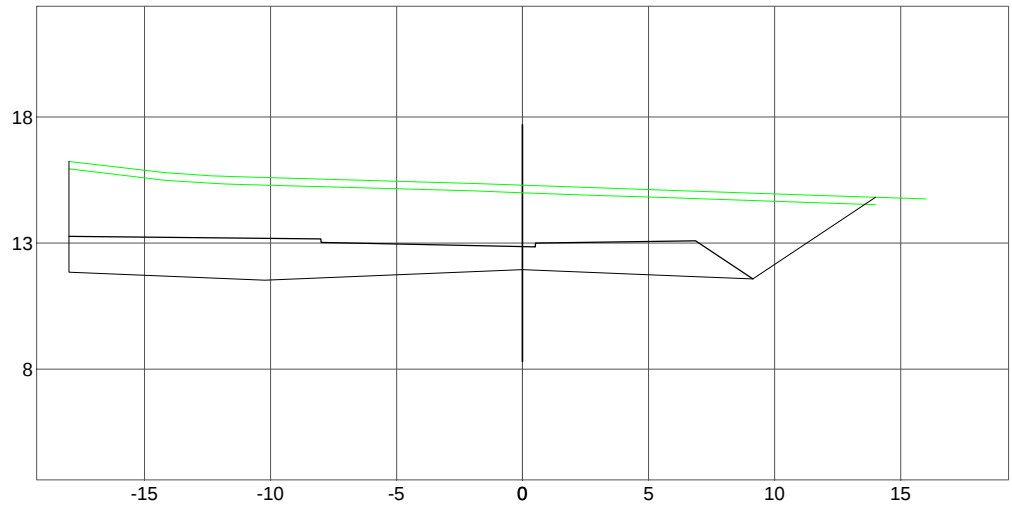

Z=13.679 Zr=12.364 Zs=11.444
Sh=0.000 Sd=65.729 Sv=9.616

P.K.=110.000

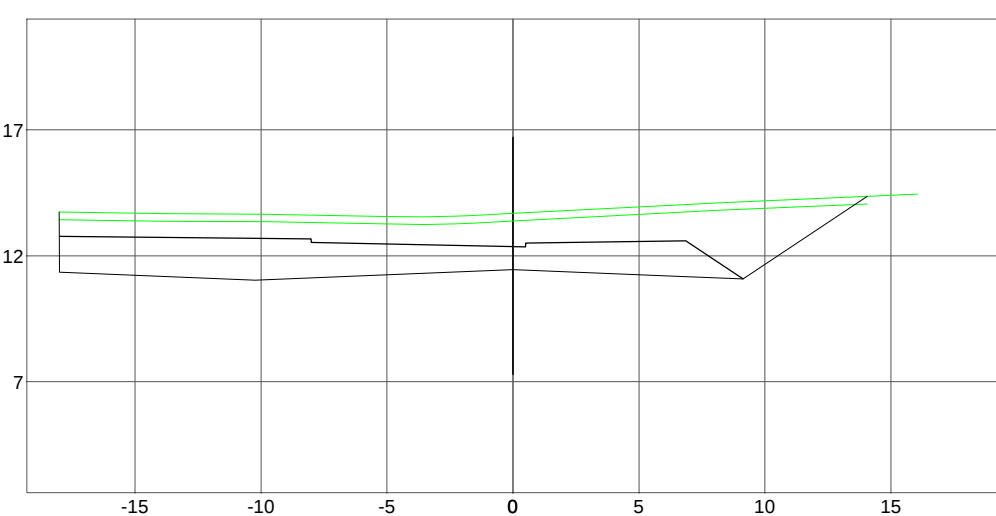

INTERVALO						
Listado de Cubicación						
ROTONDA 1						
P.K.	Sup.Des.	Sup.Ter.	Sup.Veg.	Vol.Des.	Vol.Ter.	Vol.Veg.
0.000	82.659	0.000	9.845	0.000	0.000	0.000
0.000	82.659	0.000	9.845	1020.666	0.000	99.001
10.000	121.474	0.000	9.955	1020.666	0.000	99.001
10.000	121.474	0.000	9.955	1393.337	0.000	99.669
20.000	156.793	0.000	9.967	2412.023	0.000	199.610
20.000	156.793	0.000	9.967	1708.542	0.000	99.895
30.000	184.515	0.000	10.012	4118.545	0.000	298.505
30.000	184.515	0.000	10.012	263.454	0.000	14.184
31.416	187.595	0.000	10.021	4381.999	0.000	312.689
31.416	187.595	0.000	10.021	1688.516	0.000	86.033
40.000	205.815	0.000	10.024	6070.514	0.000	399.721
40.000	205.815	0.000	10.024	2073.874	0.000	99.657
50.000	208.560	0.000	9.908	8142.389	0.000	498.379
50.000	208.560	0.000	9.908	1866.728	0.000	98.130
60.000	164.786	0.000	9.718	10009.117	0.000	596.509
60.000	164.786	0.000	9.718	443.174	0.000	27.480
62.832	148.190	0.000	9.688	10452.291	0.000	623.389
62.832	148.190	0.000	9.688	889.629	0.000	69.137
70.000	100.032	0.000	9.602	11341.920	0.000	693.125
70.000	100.032	0.000	9.602	927.415	0.000	56.481
80.000	81.451	0.000	9.496	12248.335	0.000	788.616
80.000	81.451	0.000	9.496	740.312	0.000	94.862
90.000	66.612	0.000	9.464	12989.647	0.000	863.418
90.000	66.612	0.000	9.464	276.781	0.000	40.238
94.248	63.700	0.000	9.480	13206.428	0.000	923.694
94.248	63.700	0.000	9.480	363.813	0.000	54.643
100.000	62.800	0.000	9.519	13630.242	0.000	978.299
100.000	62.800	0.000	9.519	642.642	0.000	95.678
110.000	65.728	0.000	9.616	14272.883	0.000	1073.876
110.000	65.728	0.000	9.616	706.101	0.000	86.848
120.000	75.492	0.000	9.753	14978.984	0.000	1170.924
120.000	75.492	0.000	9.753	447.883	0.000	55.563
125.664	82.659	0.000	9.845	15426.868	0.000	1228.328
TOTALES						
Volumen de Desmonte	15426.868					
Volumen de Terraplen	0.000					
Volumen de Vegetal	1228.328					
Diferencia (Desmonte - Terraplen)	15426.868					
Superficie Desmonte	4087.759					

PROYECTO	MODIFICACIÓN DEL P.G.O.U. DE MARBELLA: CREACIÓN DEL SISTEMA GENERAL SG-AL-26 Y REORDENACIÓN DEL SECTOR URP-AL-6 Y DE LOS SISTEMAS GENERALES SG-AL-21 Y SG-E-43		
PROMOTOR	SUNRISE INVERSIONES 2015, SLU		
PLANO	PERFILES TRANSVERSALES: ROTONDA 1	FECHA: 01-06-2015 Nº PROYECTO: 487.1	ARCHIVO: R001010P.A.001.014 ESCALA: 1/300
PÁGINA Nº III-3.4		ARQUITECTO: TRISTAN MARTÍNEZ AULADELL	