
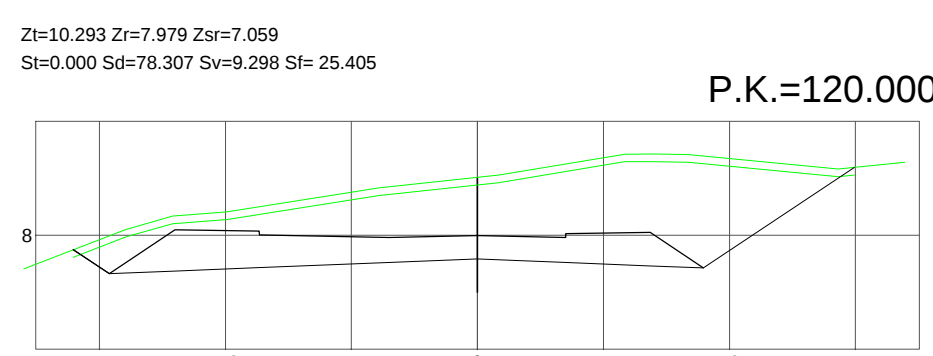
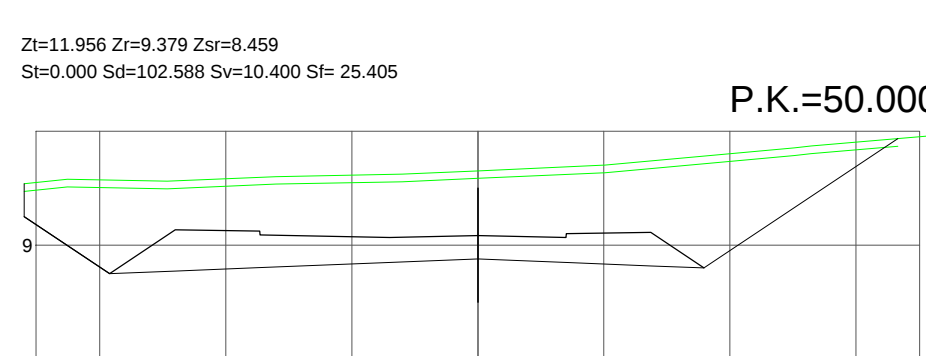
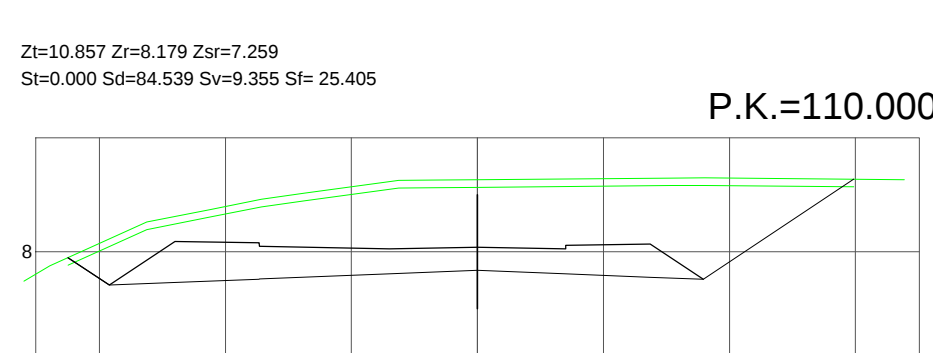
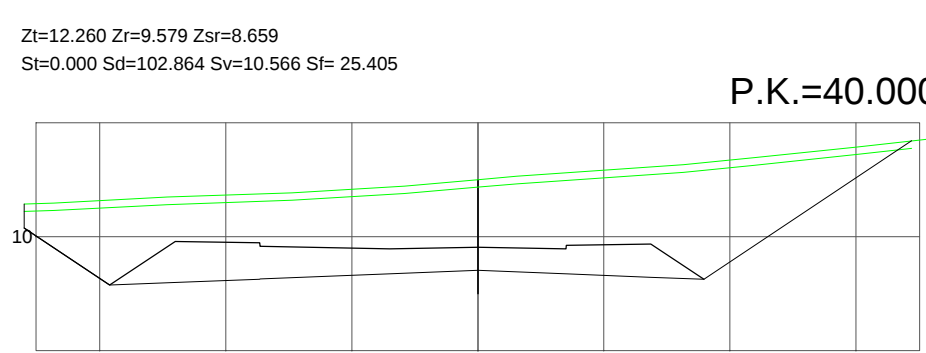
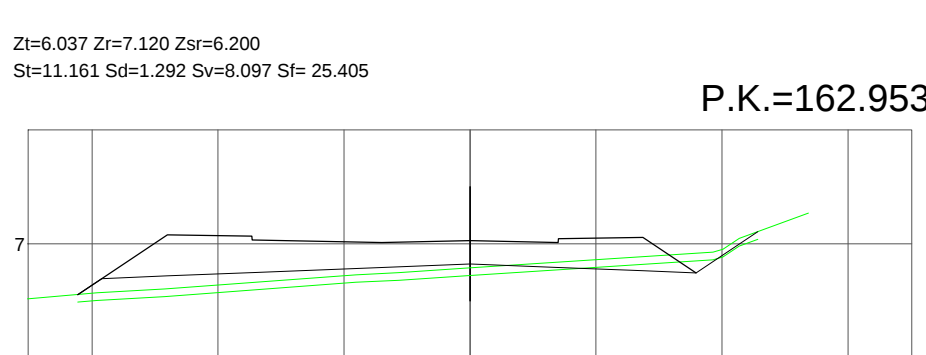
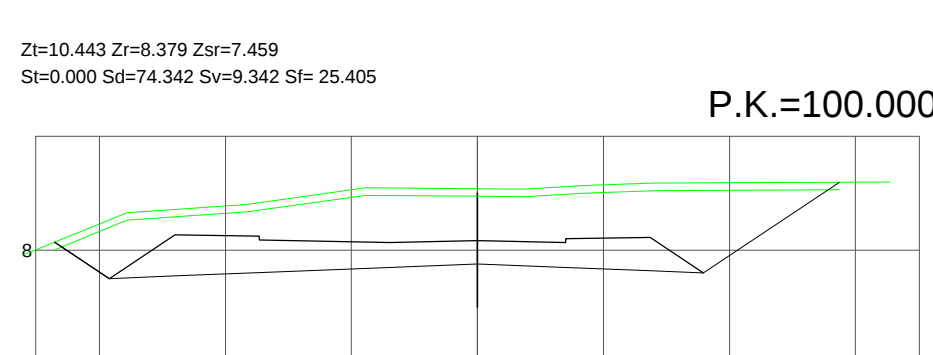
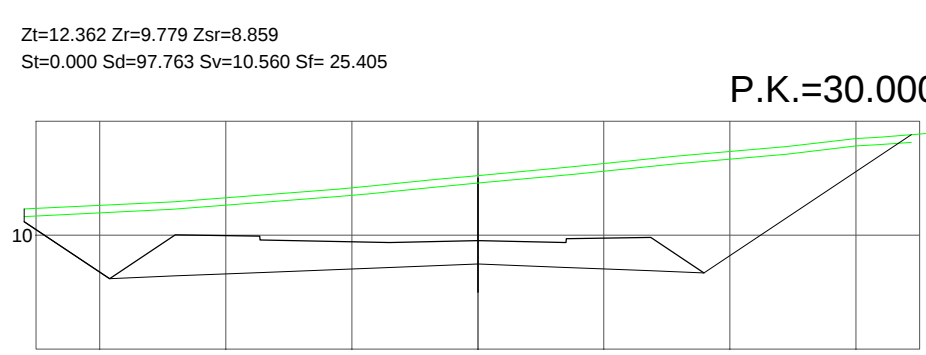
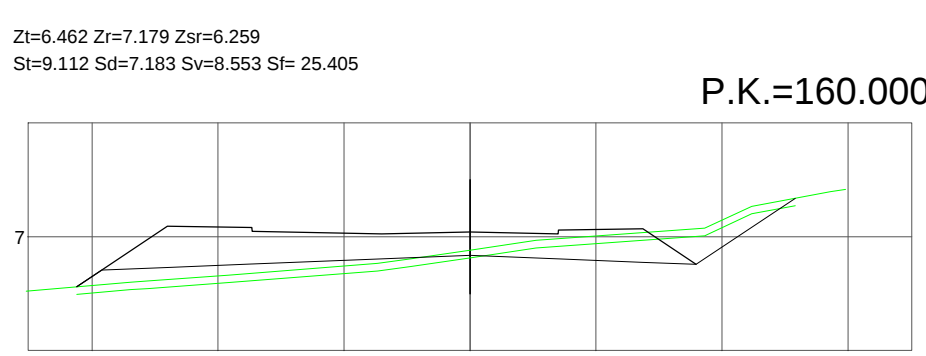
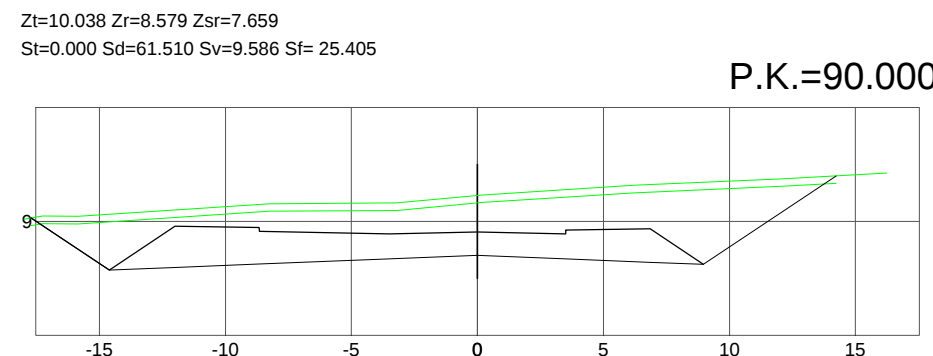
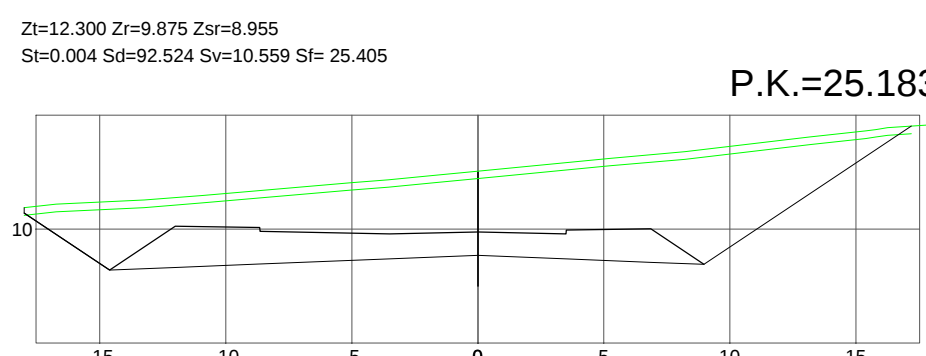
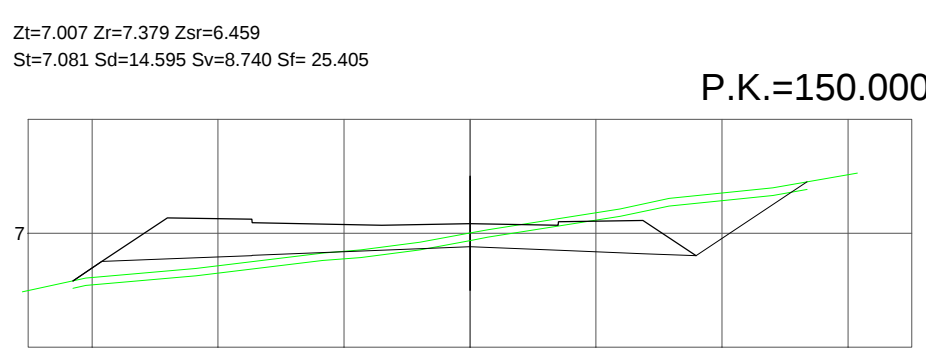
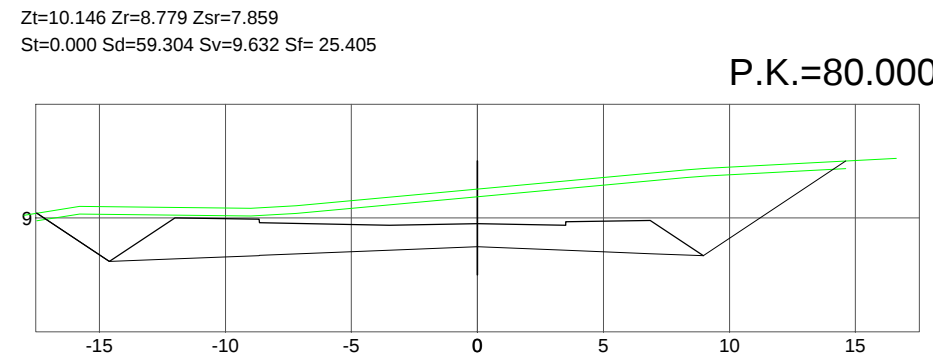
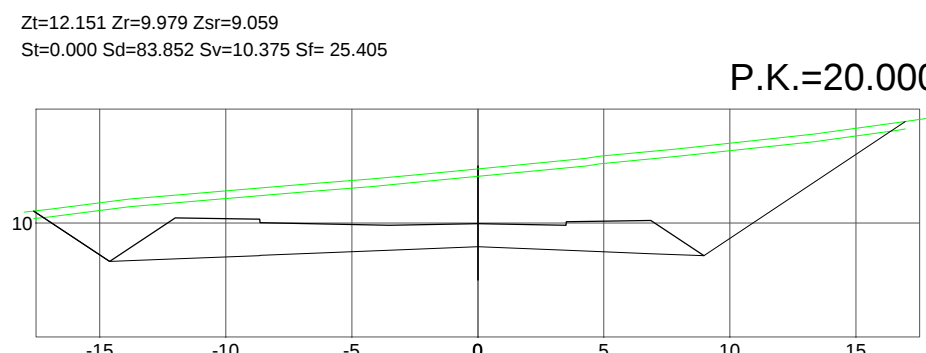
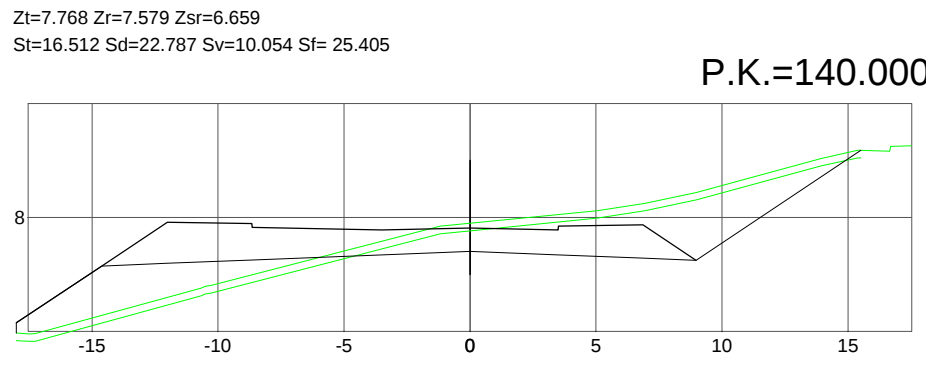
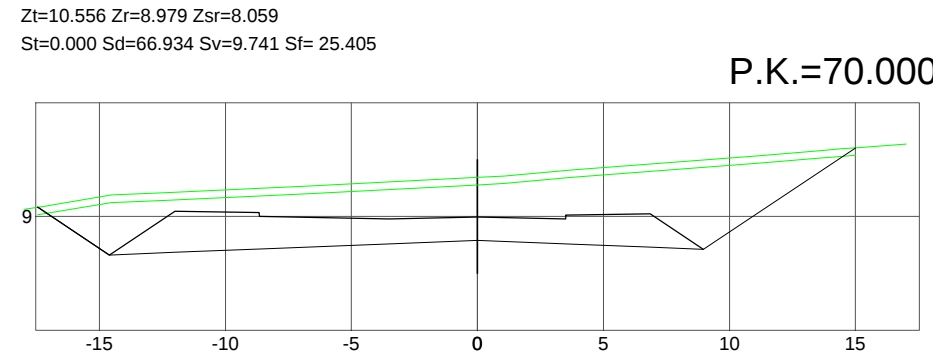
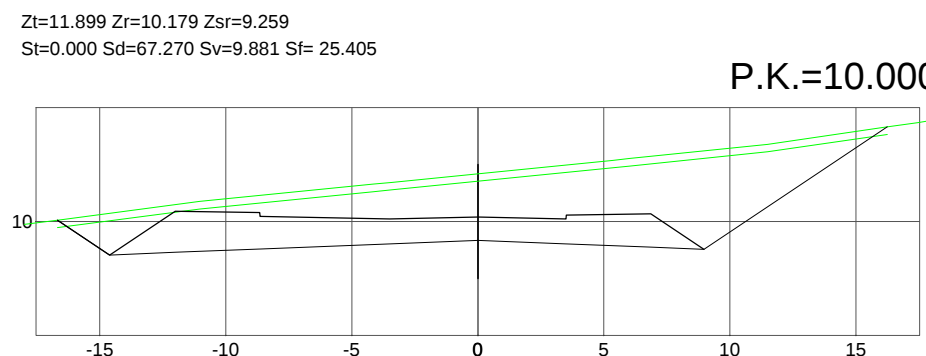
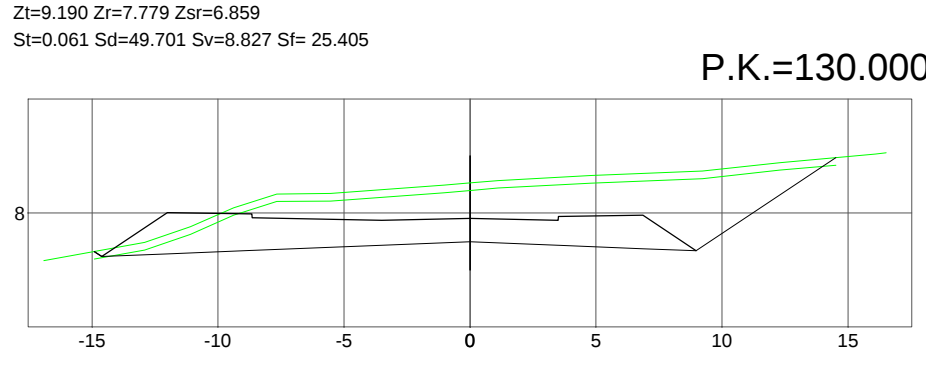
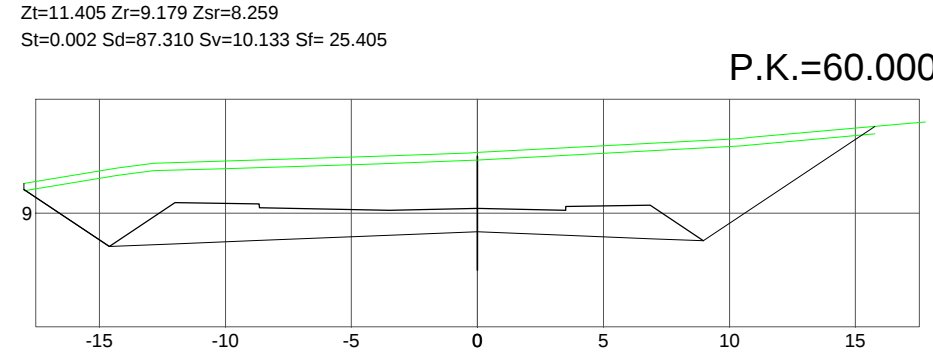









VIAL 4

ESCALA 1:300

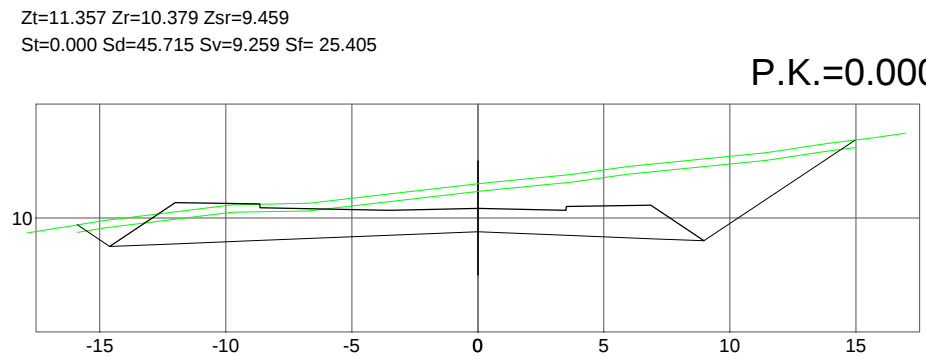

VIAL_5

ESCALA 1:300

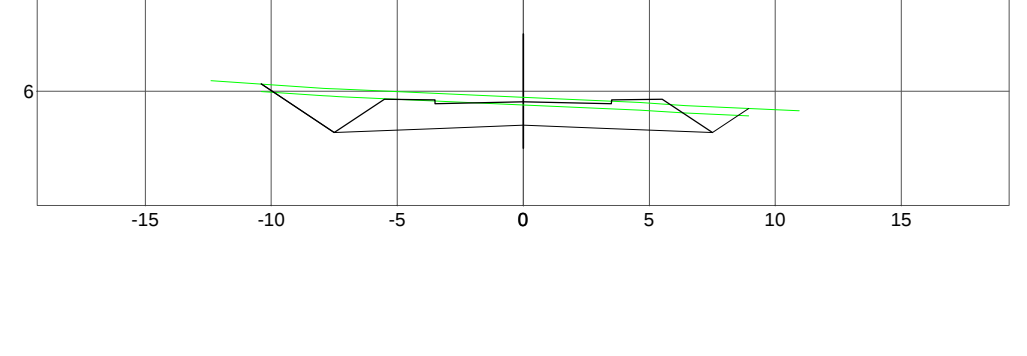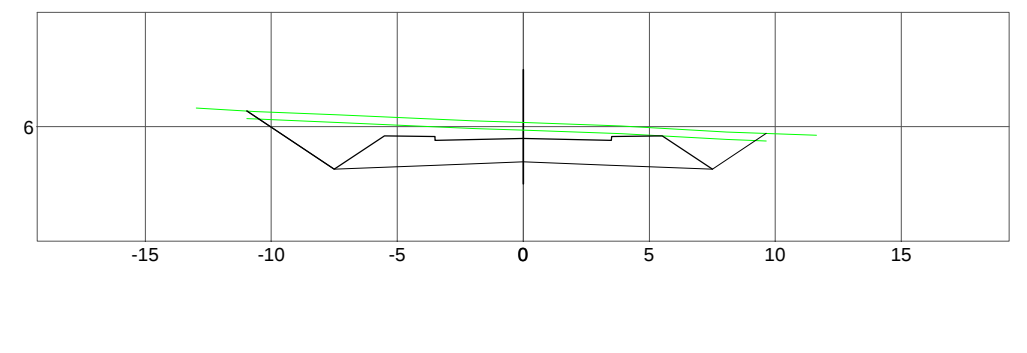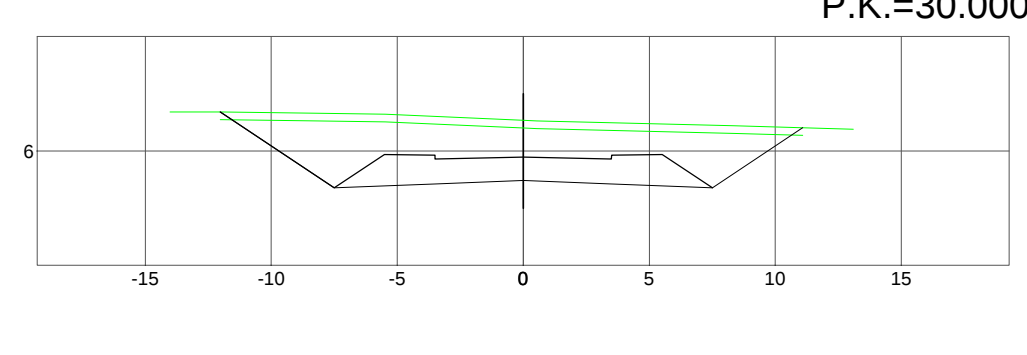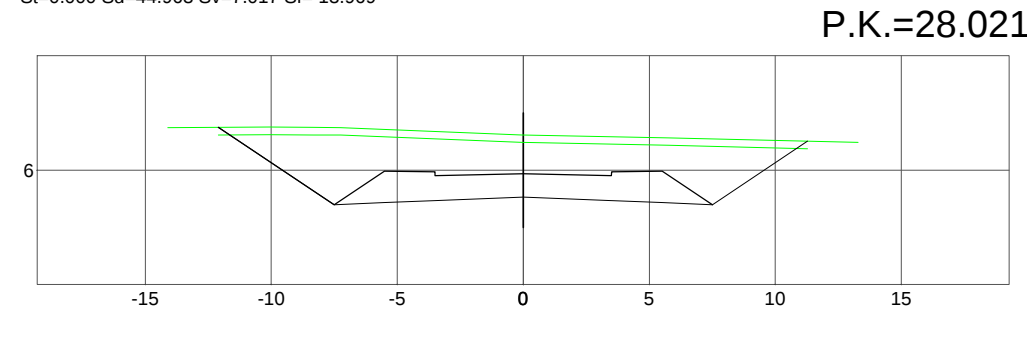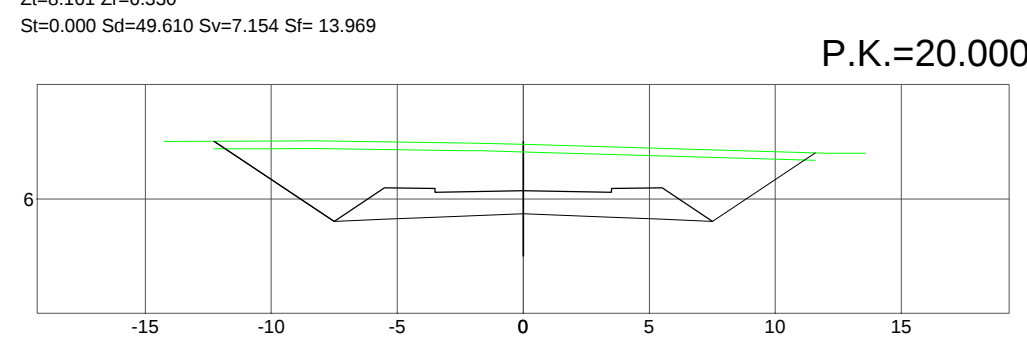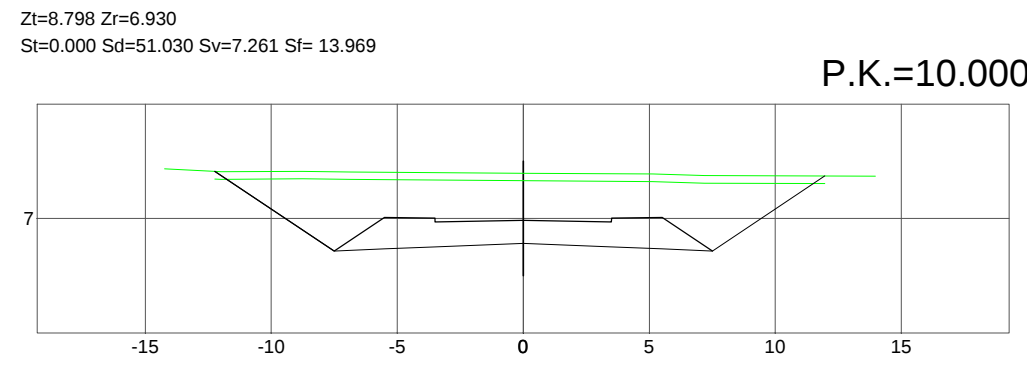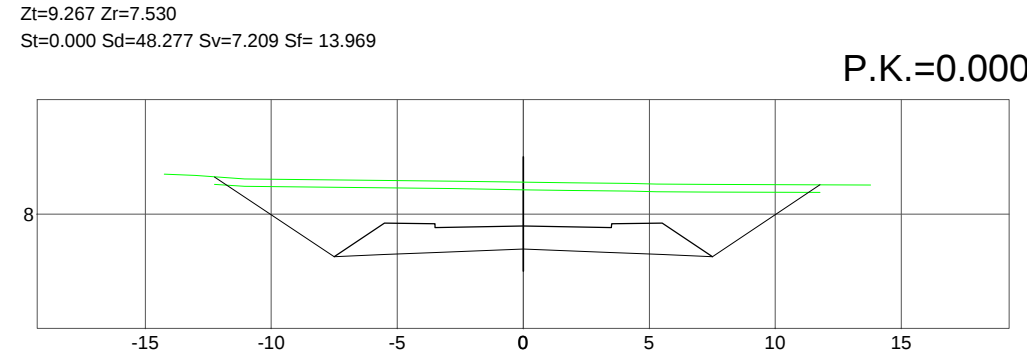

INTERVALO						
Listado de Cubicación						
VIAL 4						
P.K.	Sub.Des.	Sup.Ter.	Sub.Veg.	Vol.Des.	Vol.Ter.	Vol.Veg.
0.000	45.715	0.000	9.259	0.000	0.000	0.000
0.000	45.715	0.000	9.259	564.826	0.000	56.700
10.000	67.270	0.000	9.881	564.826	0.000	56.700
10.000	67.270	0.000	9.881	755.608	0.000	101.281
20.000	83.852	0.000	10.375	1320.534	0.000	126.984
20.000	83.852	0.000	10.375	457.079	0.012	54.248
25.183	92.524	0.004	10.559	1777.613	0.012	251.230
25.183	92.524	0.004	10.559	498.307	0.111	50.863
30.000	97.763	0.000	10.560	2235.820	0.022	302.768
30.000	97.763	0.000	10.560	1003.135	0.000	105.627
40.000	102.864	0.000	10.566	5239.055	0.022	407.720
40.000	102.864	0.000	10.566	1027.258	0.000	104.631
50.000	102.588	0.000	10.400	4266.313	0.022	512.551
50.000	102.588	0.000	10.400	949.490	0.009	102.668
60.000	87.310	0.002	10.133	5215.804	0.014	634.218
60.000	87.310	0.002	10.133	771.220	0.009	99.371
70.000	66.934	0.000	9.741	5987.024	0.040	714.589
70.000	66.934	0.000	9.741	631.190	0.000	96.863
80.000	59.304	0.000	9.632	6618.214	0.040	811.453
80.000	59.304	0.000	9.632	604.074	0.000	96.090
90.000	61.510	0.000	9.586	7222.288	0.040	907.543
90.000	61.510	0.000	9.586	679.262	0.000	94.644
100.000	74.342	0.000	9.342	7891.550	0.040	1002.187
100.000	74.342	0.000	9.342	794.403	0.000	93.458
110.000	84.539	0.000	9.355	8095.953	0.040	1095.675
110.000	84.539	0.000	9.355	814.230	0.000	92.264
120.000	78.307	0.000	9.298	9510.184	0.040	1188.938
120.000	78.307	0.000	9.298	640.040	0.395	90.623
130.000	49.701	0.041	8.827	10155.224	0.345	1278.561
130.000	49.701	0.041	8.827	382.437	82.866	94.403
140.000	22.787	16.512	10.054	10912.660	83.212	1373.964
140.000	22.787	16.512	10.054	186.908	117.966	95.967
150.000	14.595	7.081	8.740	10699.569	201.179	1467.931
150.000	14.595	7.081	8.740	108.889	80.969	86.461
160.000	7.183	9.112	8.553	10808.458	292.147	154.382
160.000	7.183	9.112	8.553	12.514	29.933	24.583
162.953	1.292	11.161	8.097	10820.971	312.090	1578.975

TOTALES					
Volumen de Desmonte	10920.971				
Volumen de Terraplen	312.080				
Volumen de Vegetal	1578.975				
Diferencia (Desmonte - Terraplen)	10508.891				
Superficie Desbroce	5283.230				

INTERVALO						
Listado de Cubicación						
VIAL 5						
P.K.	Sub.Des.	Sup.Ter.	Sub.Veg.	Vol.Des.	Vol.Ter.	Vol.Veg.
0.000	48.277	0.000	7.209	0.000	0.000	0.000
0.000	48.277	0.000	7.209	496.530	0.000	72.348
10.000	51.030	0.000	7.261	496.530	0.000	72.348
10.000	51.030	0.000	7.261	503.196	0.000	72.073
20.000	49.610	0.000	7.154	999.726	0.000	144.421
20.000	49.610	0.000	7.154	379.284	0.000	56.833
28.021	44.963	0.000	7.017	1379.010	0.000	261.254
28.021	44.963	0.000	7.017	86.804	0.000	13.804
30.000	42.762	0.000	6.934	1465.814	0.000	215.098
30.000	42.762	0.000	6.934	338.021	0.000	45.865
40.000	24.842	0.000	6.183	1803.835	0.000	280.643
40.000	24.842	0.000	6.183	81.002	0.000	23.611
43.940	16.275	0.000	5.802	1884.036	0.000	304.255

TOTALES					
Volumen de Desmonte	1884.836				
Volumen de Terraplen	0.000				
Volumen de Vegetal	304.255				
Diferencia (Desmonte - Terraplen)	1884.836				
Superficie Desbroce	1014.182				

PROYECTO MODIFICACIÓN DEL P.G.O.U. DE MARBELLA: CREACIÓN DEL SISTEMA GENERAL SG-AL-26 Y REORDENACIÓN DEL SECTOR URP-AL-6 Y DE LOS SISTEMAS GENERALES SG-AL-21 Y SG-E-43

PROMOTOR SUNRISE INVERSIONES 2015, SLU

PERFILES TRANSVERSALES:
VIAL 4

FECHA: 01-06-2015
Nº PROYECTO: 487.1
ESCALA: 1/300

FOJA Nº
III-3.8

ARQUITECTO: